

VILLE DE
CABESTANY

LOTISSEMENT
LE CLOS D'ORFILA

PLAN
PARCELLAIRE

LOT 10


LIEUDIT : ORFILA

SECTION : AH

NUMERO : 568

SUPERFICIE : 268 m²

SURFACE DE PLANCHER AUTORISEE : ELLE SERA DEFINIE PAR LE LOTISSEUR LORS
DE LA PASSATION DE L'ACTE DE VENTE

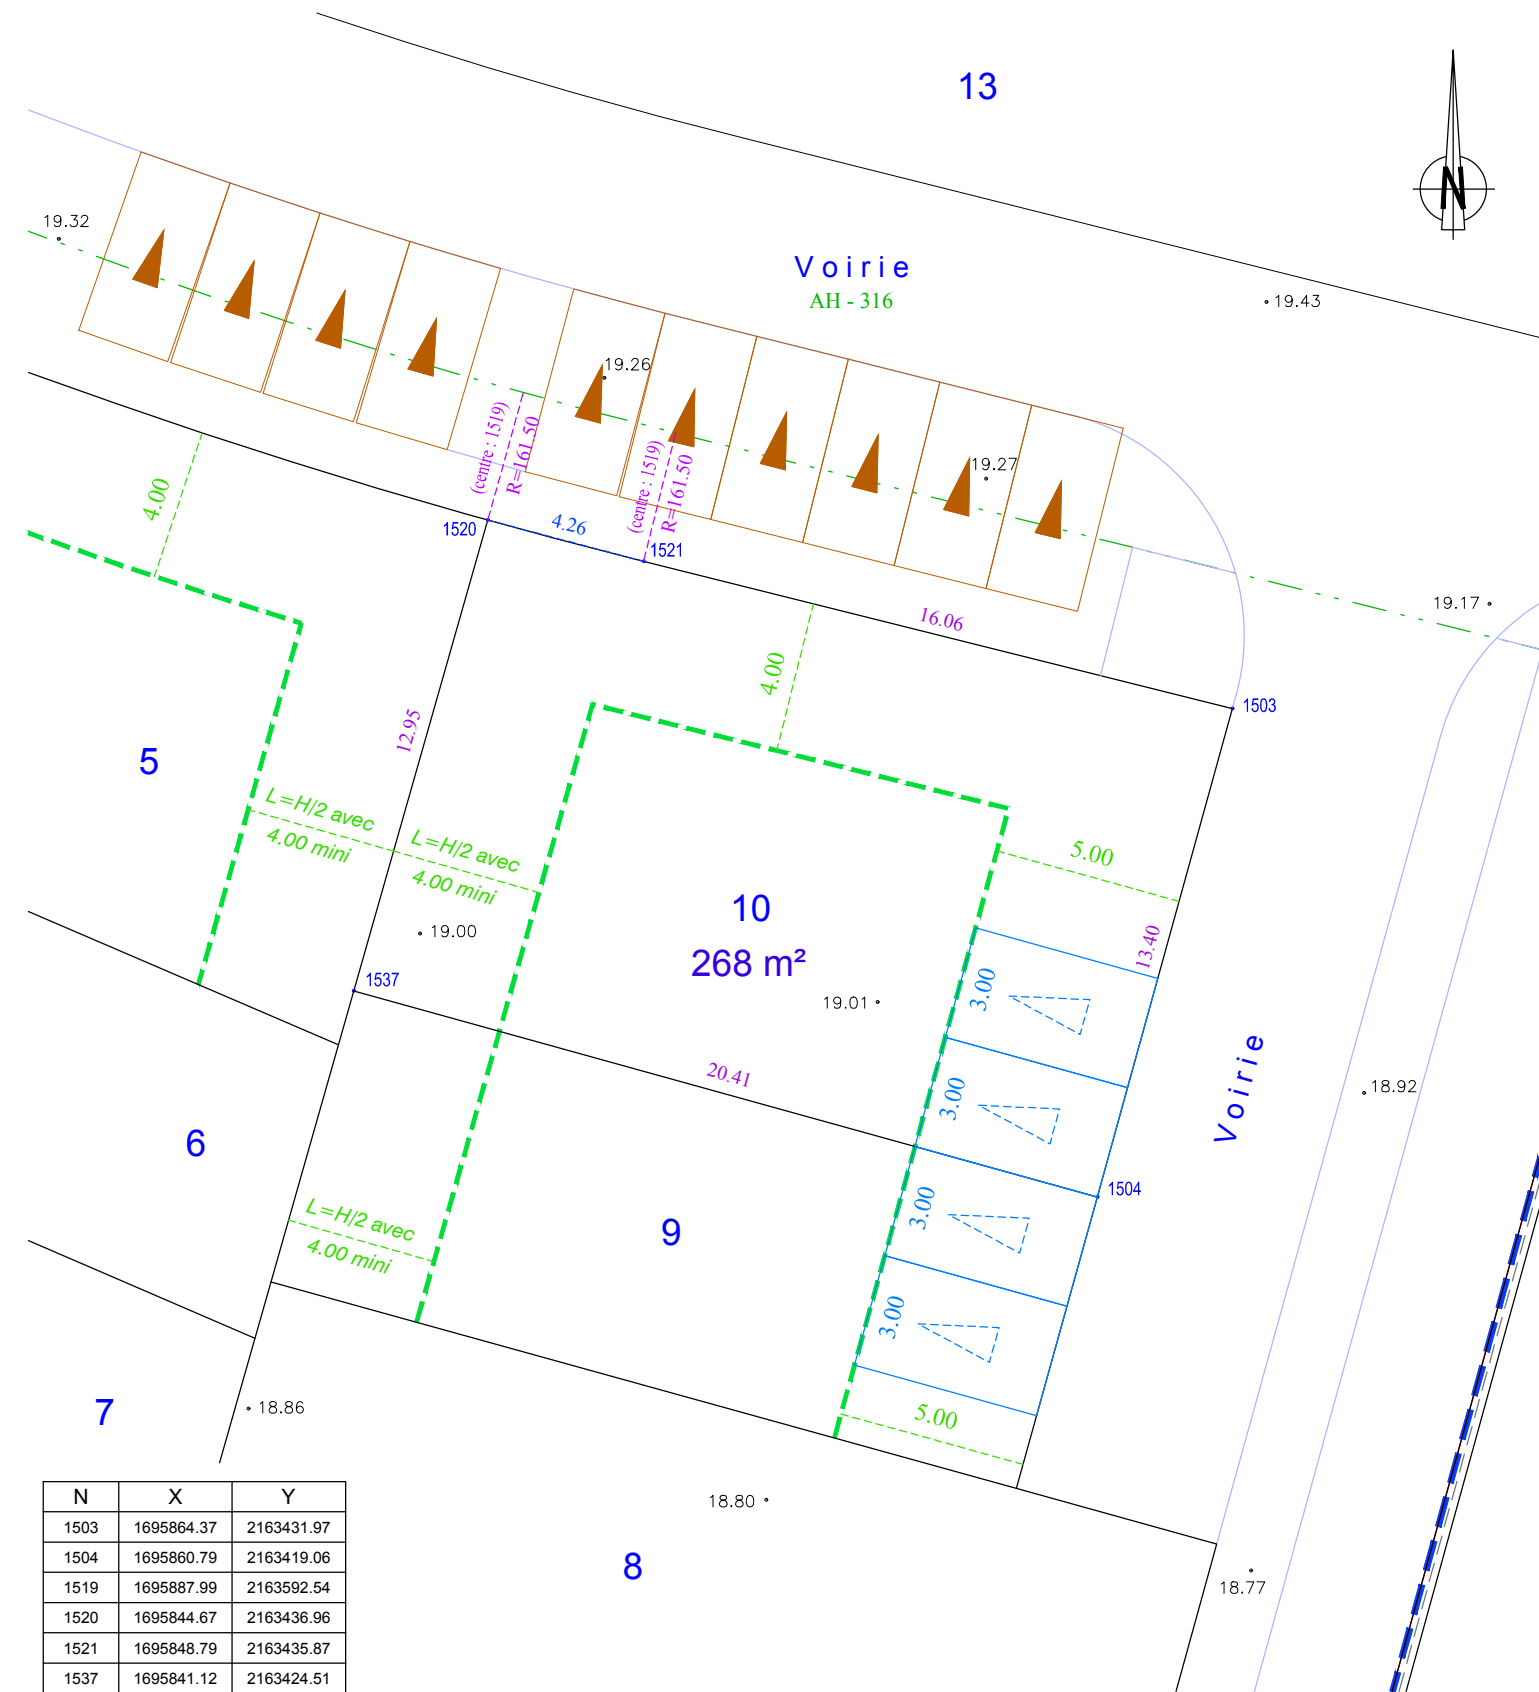

Zone maximale d'implantation
des constructions

4.00/5.00

Recul

L=H/2 avec
4.00 mini

Prospect : L=H/2 avec 4.00m minimum



Limite du lotissement



Stationnement privé non clos perméable

• 71.70

Altitude T.N. (avant travaux)