
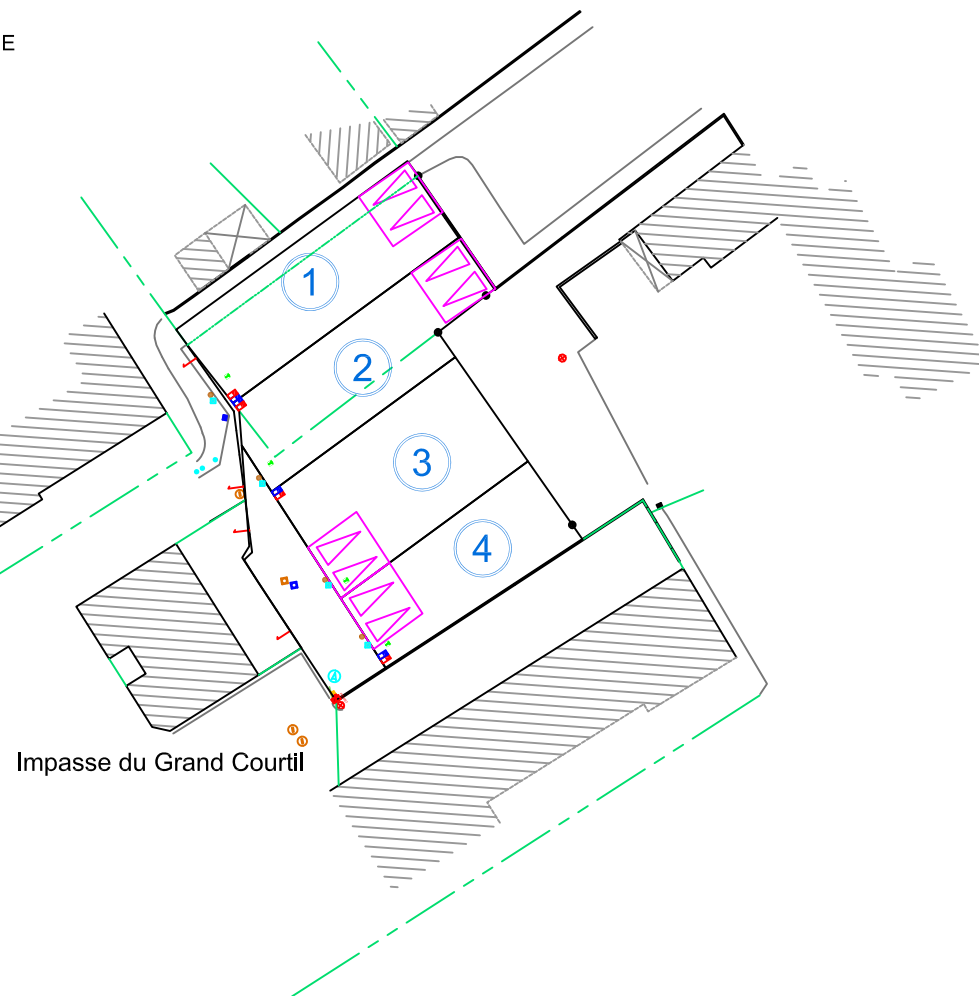



PLAN D'ENSEMBLE FIGURATIF
LA CHAPELLE THOUARAUULT
Impasse du Grand Courtil

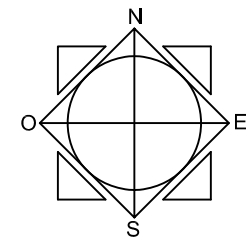

LA CHAPELLE THOUARAUULT

LOT 3

PLAN DE
COMMERCIALISATION

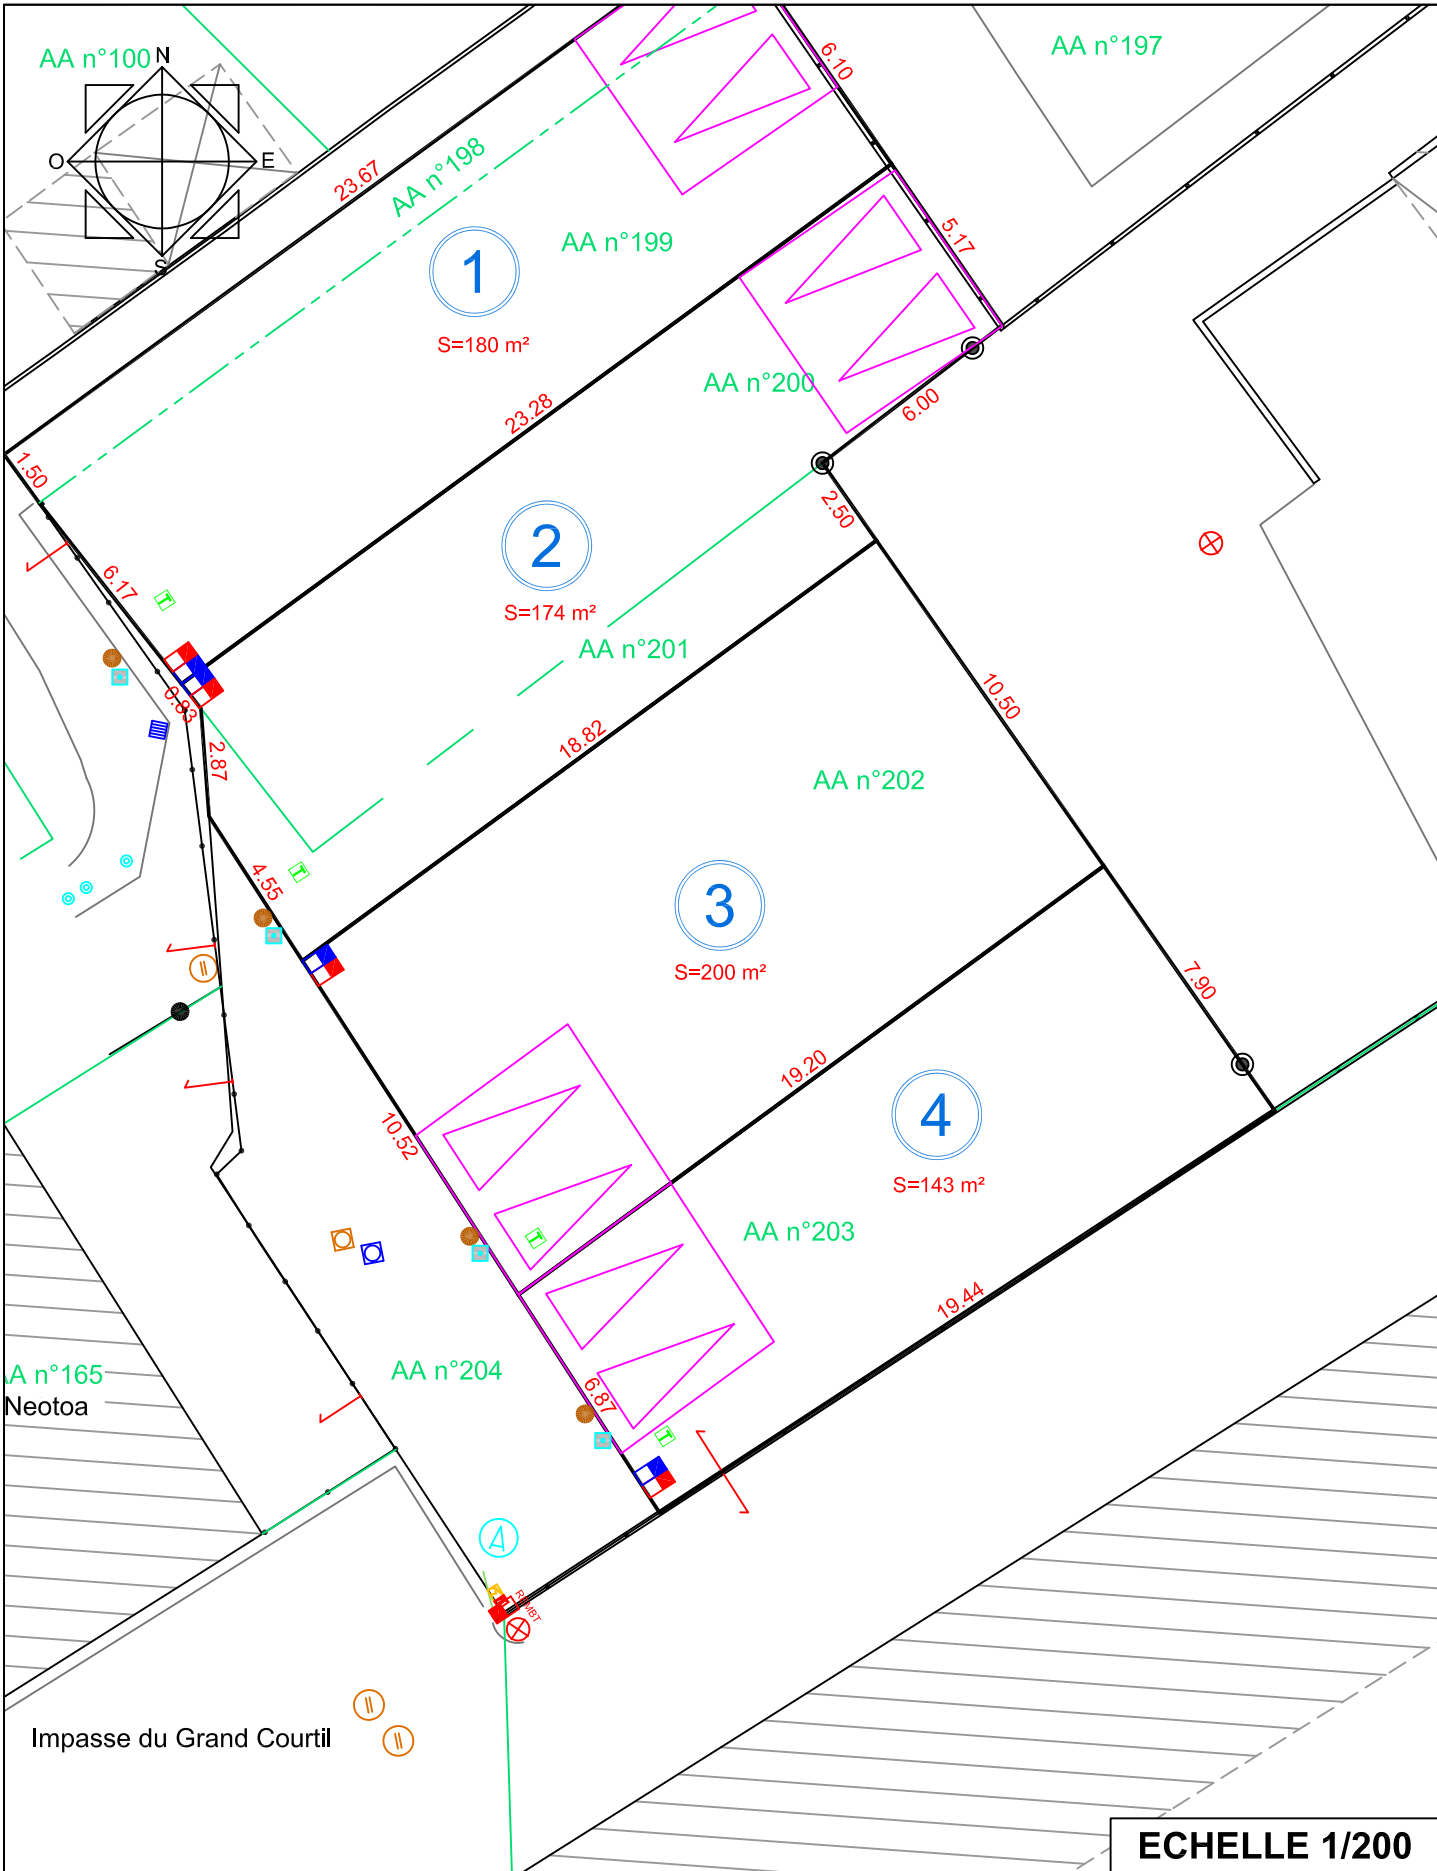

NOTE A L'ATTENTION DES ARCHITECTES ET DES MAITRES D'OEUVRE

CARACTERISTIQUES TECHNIQUES

Tout déplacement ou modification -en altimétrie ou en planimétrie- de branchement, boîtier, citerneau, lampadaire, etc... est à la charge de l'acquéreur.

RAPPEL :

- Implantation de la construction obligatoire par un géomètre agréé.
- Faire un état des lieux du terrain avant le commencement des travaux.
- Les cotes "projet" sont non contractuelles et doivent être contrôlées par les entreprises.
- Aucun recours ne pourra être engagé contre l'auteur de cette fiche.

LEGENDE



ACCES LOT IMPOSE ET EMPLACEMENT
PRIVATIF STATIONNEMENTS NON CLOS

0

NUMERO DU LOT

S=000m²

SURFACE DU LOT

AA n°000

REFERENCES CADASTRALES DU LOT

RESEAUX

- BRANCHEMENT EU (PROJET)
- BRANCHEMENT EP (PROJET)
- COFFRET AEP (PROJET)
- CITERNEAU TEL (PROJET)
- COFFRET BT (PROJET)