

SAINT-MAUGAN (35 750)

Le Bois Menguy : 18 lots


Permis d'Aménager n° PA 035295 22 B0002



HELIo
AMÉNAGEMENT
170, rue de Saint-Malo
35000 RENNES
Téléphone : 02.99.85.93.59

PLAN DE VENTE

Plan de situation (sans échelle)

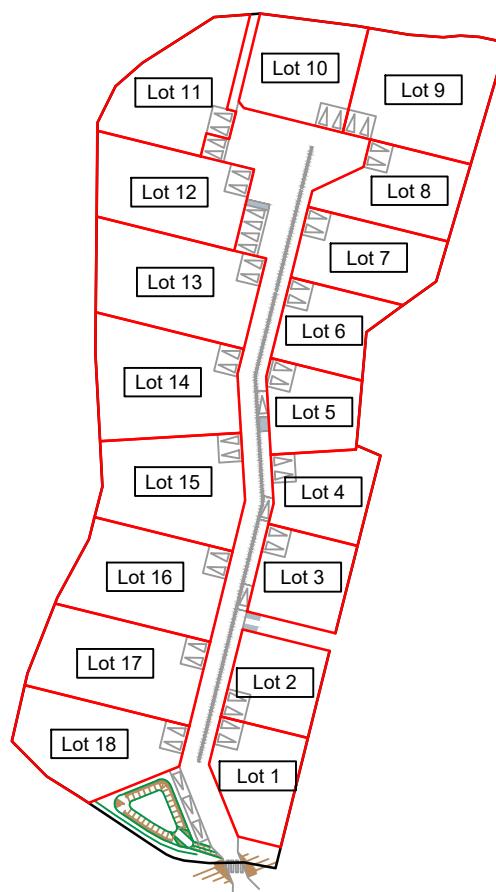

Agence de ACIGNÉ
10 Z.A. Le Boulais - 35690 ACIGNÉ
Téléphone : 02.99.62.52.10
e-mail : acigne@hamel-ge.com

Caractéristiques techniques :

Tout déplacement ou modification -en altimétrie ou en planimétrie- de branchement, boîtier, citerneau, lampadaire, etc... est à la charge de l'acquéreur.

Rappel :


- Implantation de la construction obligatoire par un géomètre agréé.
- Faire un état des lieux du terrain avant le commencement des travaux.
- Les cotes "projet" sont non contractuelles et doivent être contrôlées par les entreprises.
- Aucun recours ne pourra être engagé contre l'auteur de cette fiche.

SAINT-MAUGAN

Le Bois Menguy

LOT 11

PLAN DE VENTE

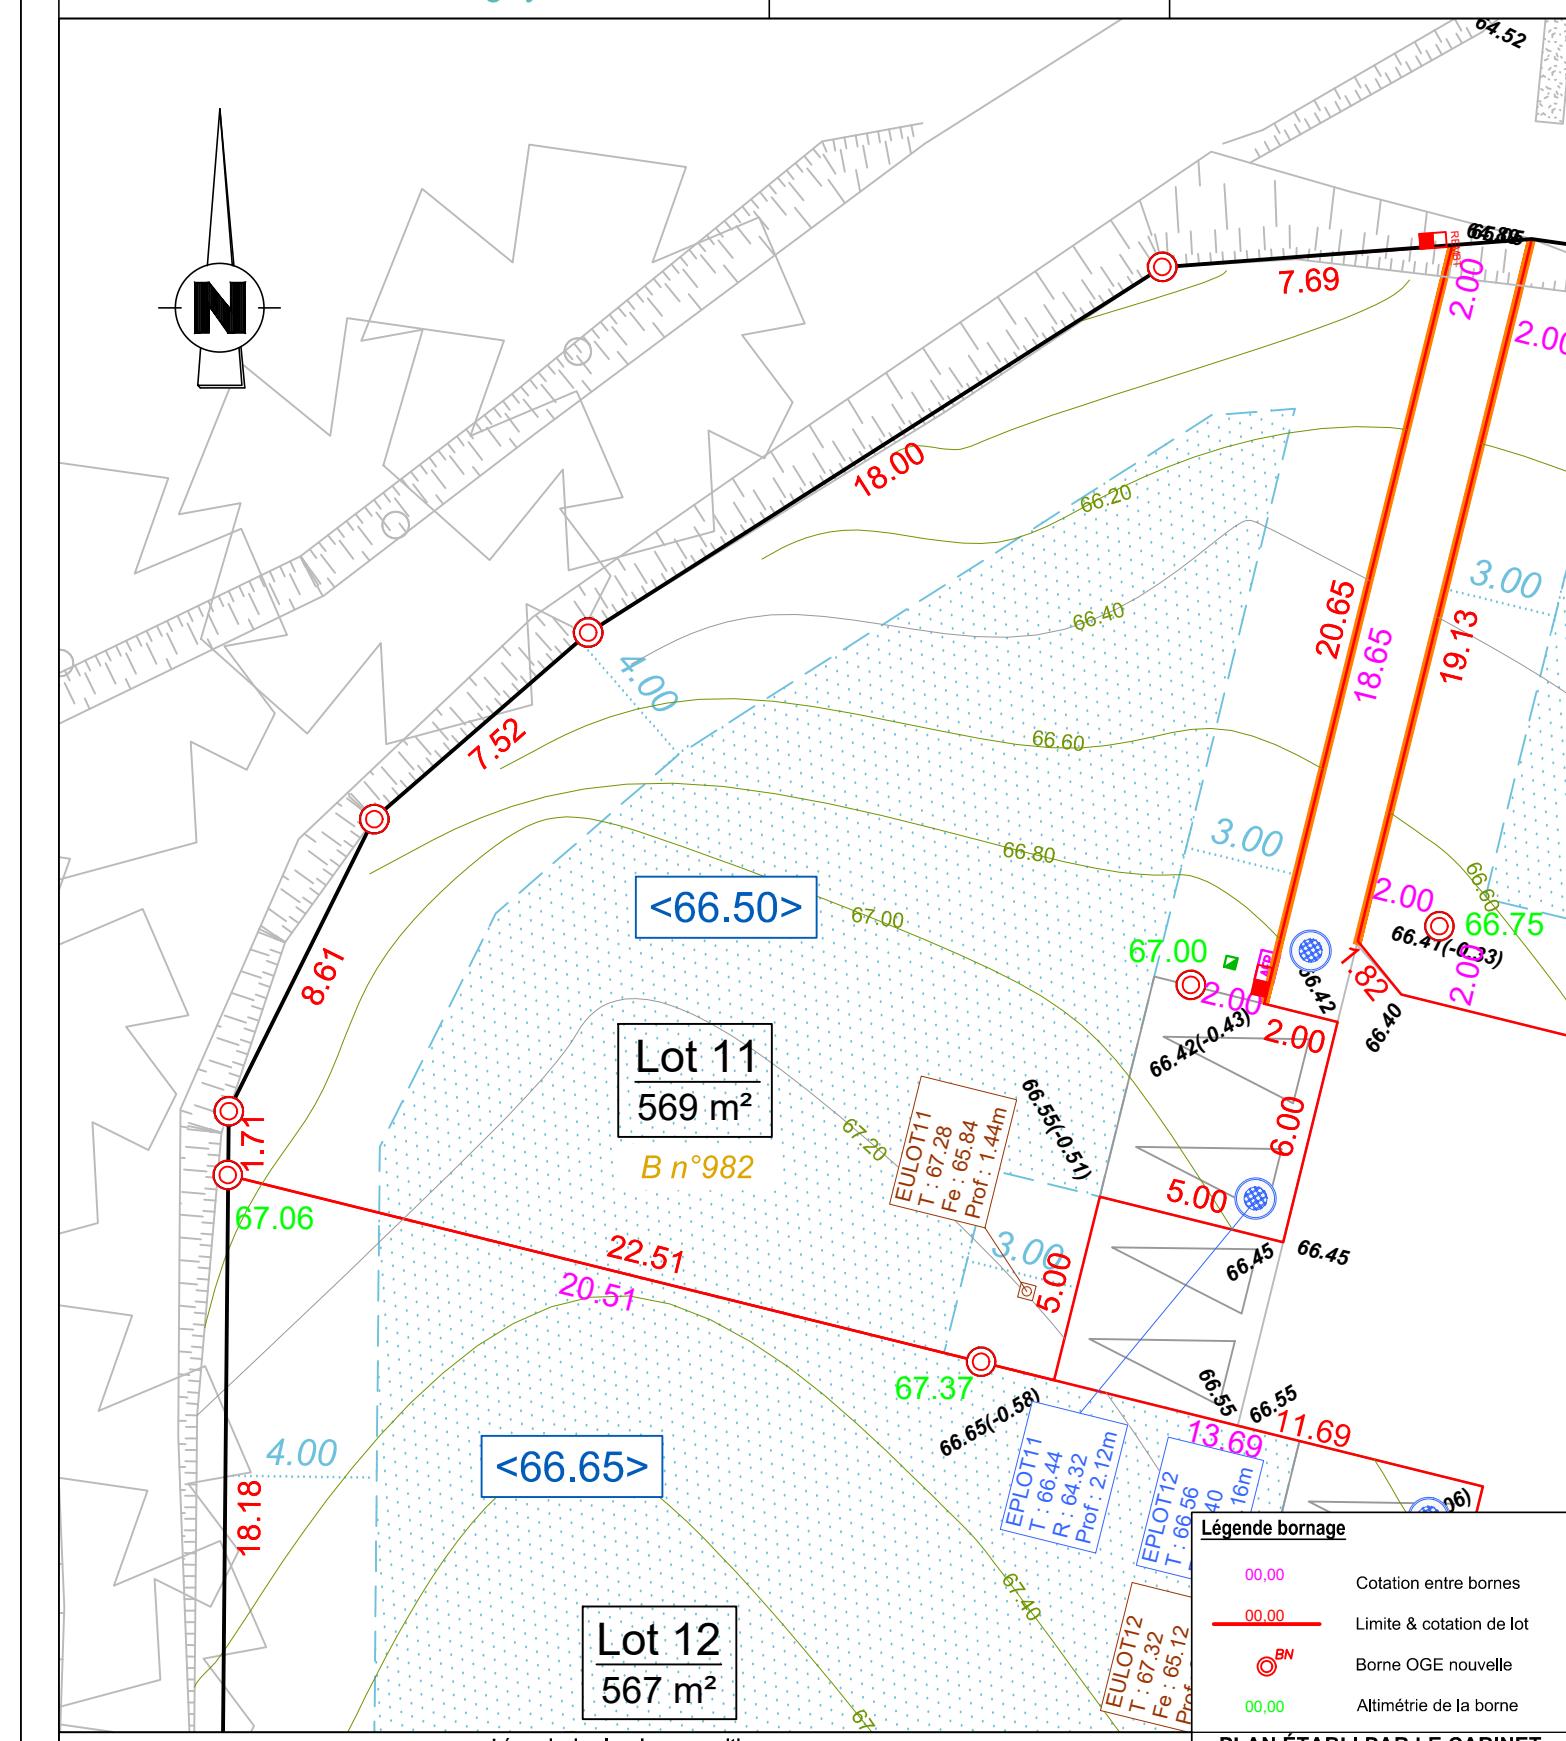

PLAN ÉTABLI PAR LE CABINET
HAMEL GÉOMÈTRES-EXPERTS



ECHELLE 1 / 200

Référence dossier 210876

Date 09/11/2023

Dessinateur EDU