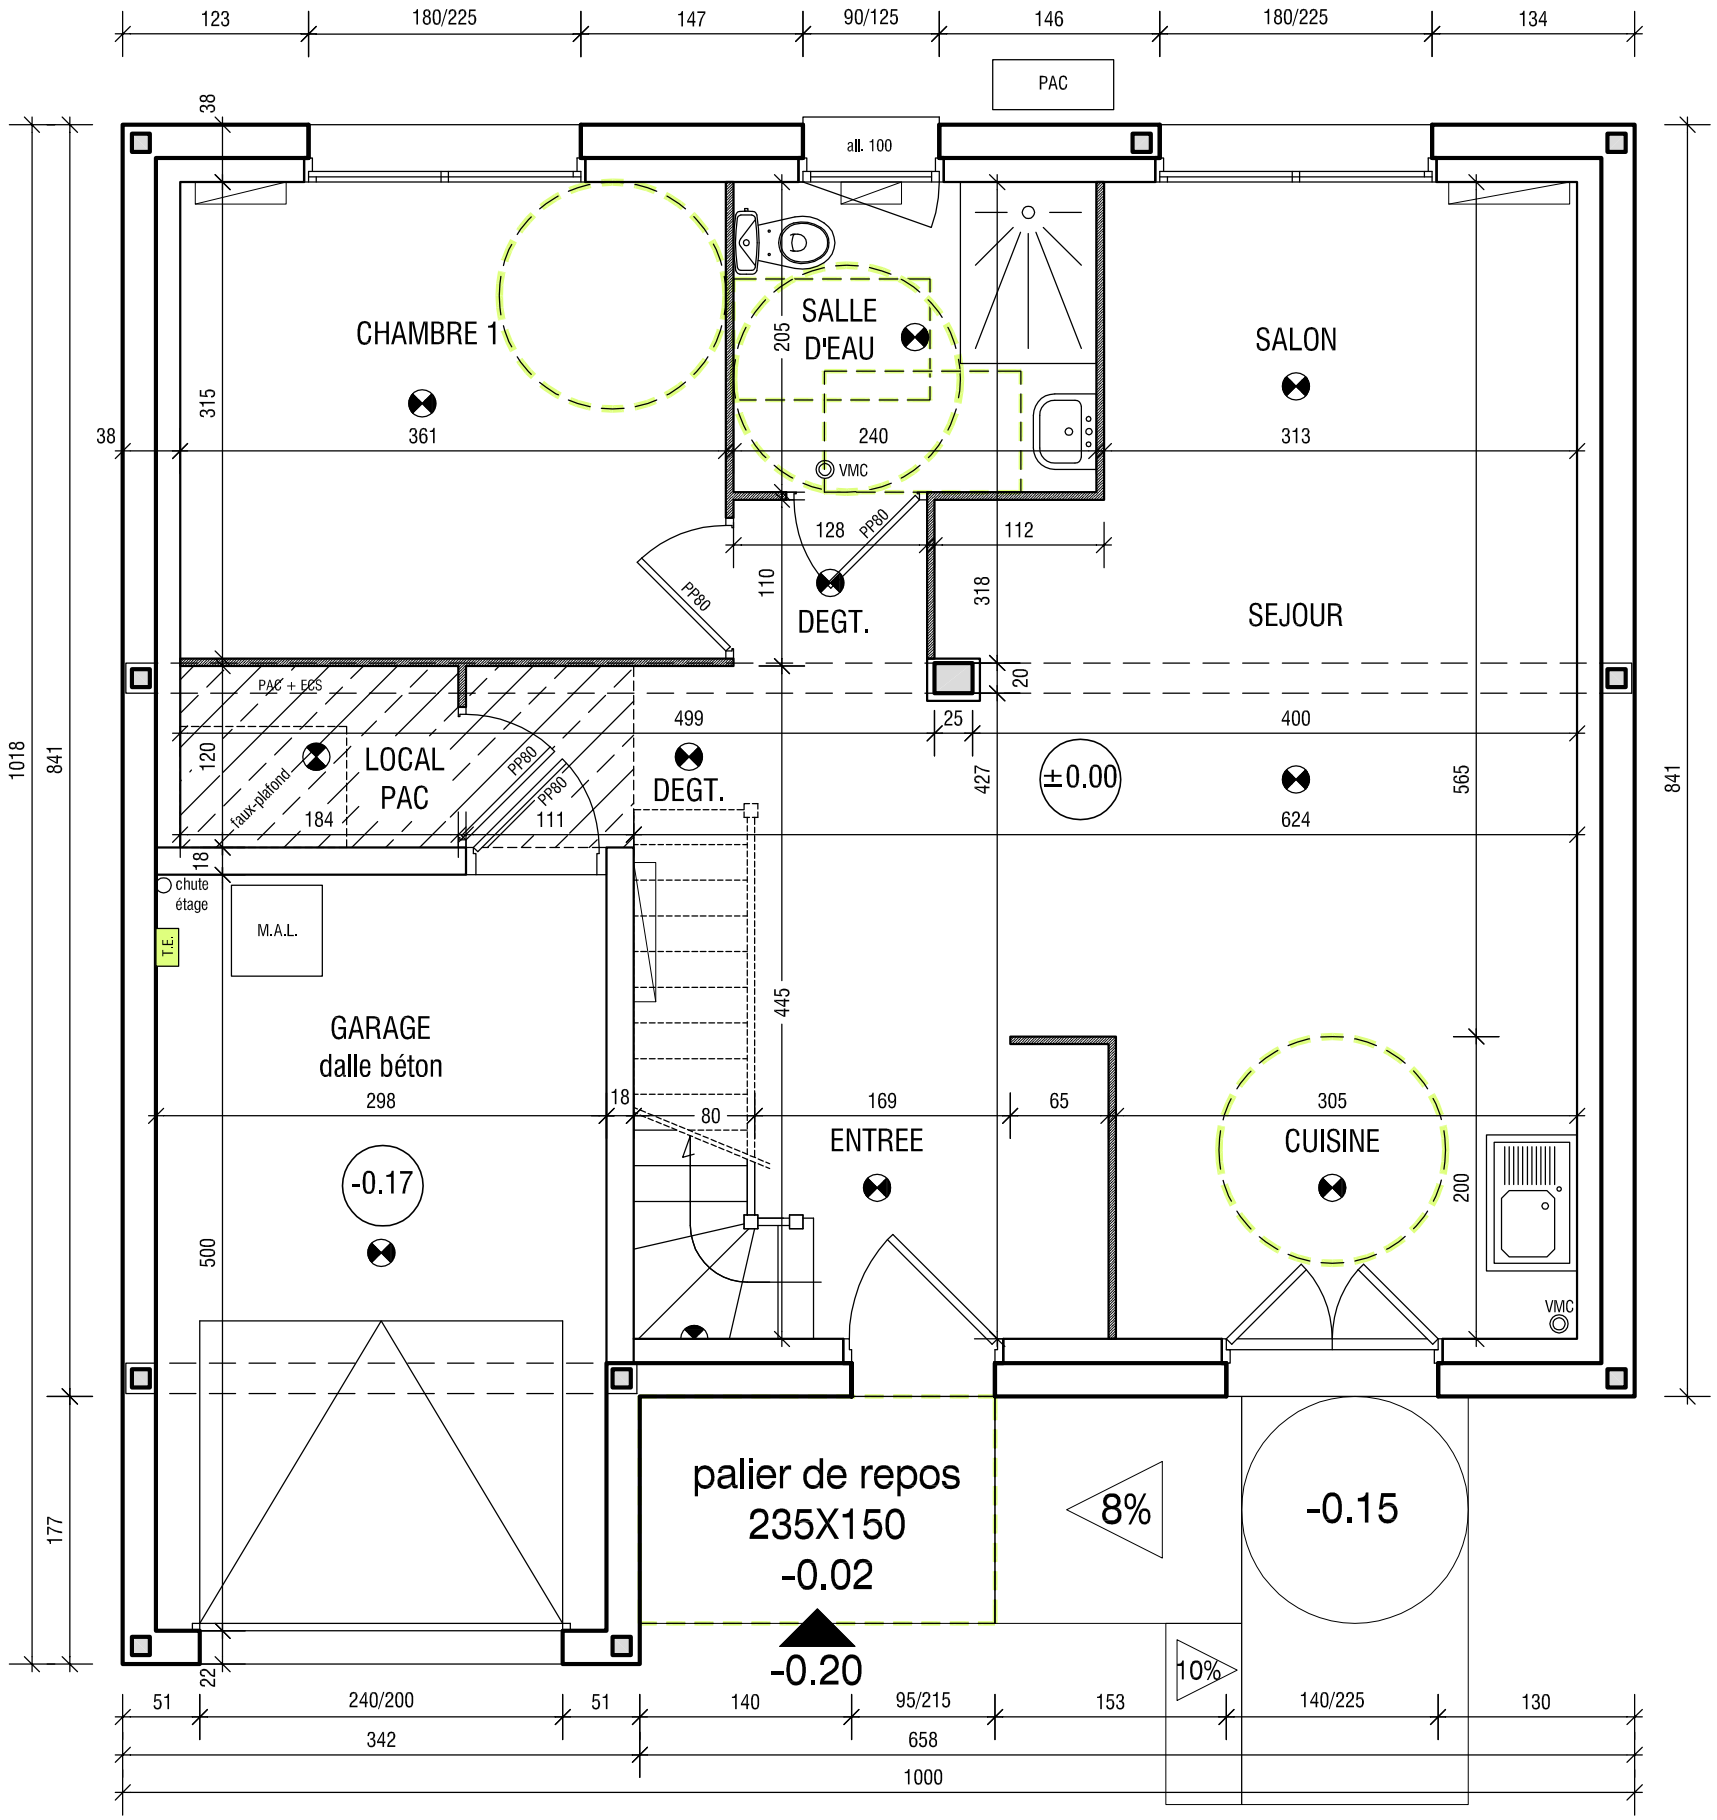

SURFACES	AU SOL	HABIT.
R.D.C.	60.00	58.02
Séjour Salon Entrée + Cuisine (6.10)	38.78	36.80
Chambre 1	11.37	11.37
Salle d'Eau	4.92	4.92
Local PAC	2.20	2.20
Dégagements	2.73	2.73
ETAGE	64.58	53.47
Chambre 2	14.91	11.96
Chambre 3	16.11	12.98
Chambre 4	20.33	17.30
S.D.B.	7.87	5.87
Dégagement	4.06	4.06
W.C.	1.30	1.30
TOTAL :	124.58	111.49
Garage	14.90	

Type 6

MAISON DE VILLE - 10m.

Rez de Chaussée

RE 2020 - *Octobre 2021*

I - Ville 10 (6)-1

.	PLAN DU REZ DE CHAUSSEE	Ech. : 1:50 ème

EURE AMENAGEMENT DEVELOPPEMENT
639, Rue de l'Industrie 27000 EVREUX

Maisons LE MASSON - 173A , Avenue Aristide Briand - 27930 GRAVIGNY - Tél. 02.32.60.07.34

Atelier POLYTOPE 35
Michel CONTI - Architecte
35 ter, Rue de Paris – 35000 RENNES - Tél. 06 08 26 67 03
Courriel : michel.conti@club-internet.fr
Inscription au tableau de l'ordre des architectes n° S18610