

PLAN DE VENTE

LOT N° 12

Lotissement "Le Domaine des Collines"

Département de la DROME
Commune de PONT DE BARRET



Cabinet DAVID S.A.R.L. de Géomètre Expert , d'Ingénierie des infrastructures et d'Urbanisme
Laurent DAVID - Ingénieur E.T.P. - Géomètre Expert foncier


Le Clos des Tanneurs - Immeuble "Le Sphinx" - B.P. 149 - 26104 ROMANS SUR ISERE Cedex
Téléphone 04.75.02.07.27 - Télécopie 04.75.02.74.82 - e-mail : contact@cab-david.fr

- Limite de lot
- × Borne / Piquet / Tirefond
- Entrée du lot non clos non contractuelle
- Zone d'accès au lot
- ↔ Sens de faitage principal
↕ Sens de faitage secondaire toléré
- Zone constructible
- Zone de non-ædificandi
- Branchement Eau Potable
○ Branchement Eaux Usées
- △ Branchement EDF - Coffret compteur
→ Branchement Téléphone - Tabouret A10
- 135.06 Cote du terrain naturel
135.03 Cote chaussée finie (projet)
133.30 Cote du radier EU (projet)
- Façade principal de la construction

Implantation réalisée le 08/07/2026

- Bornes O.G.E.
● Bornes implantées en retrait 1.00m

Toutes les indications concernant les ouvrages de viabilité ne sont données qu'à titre indicatif et ne sont pas contractuelles.

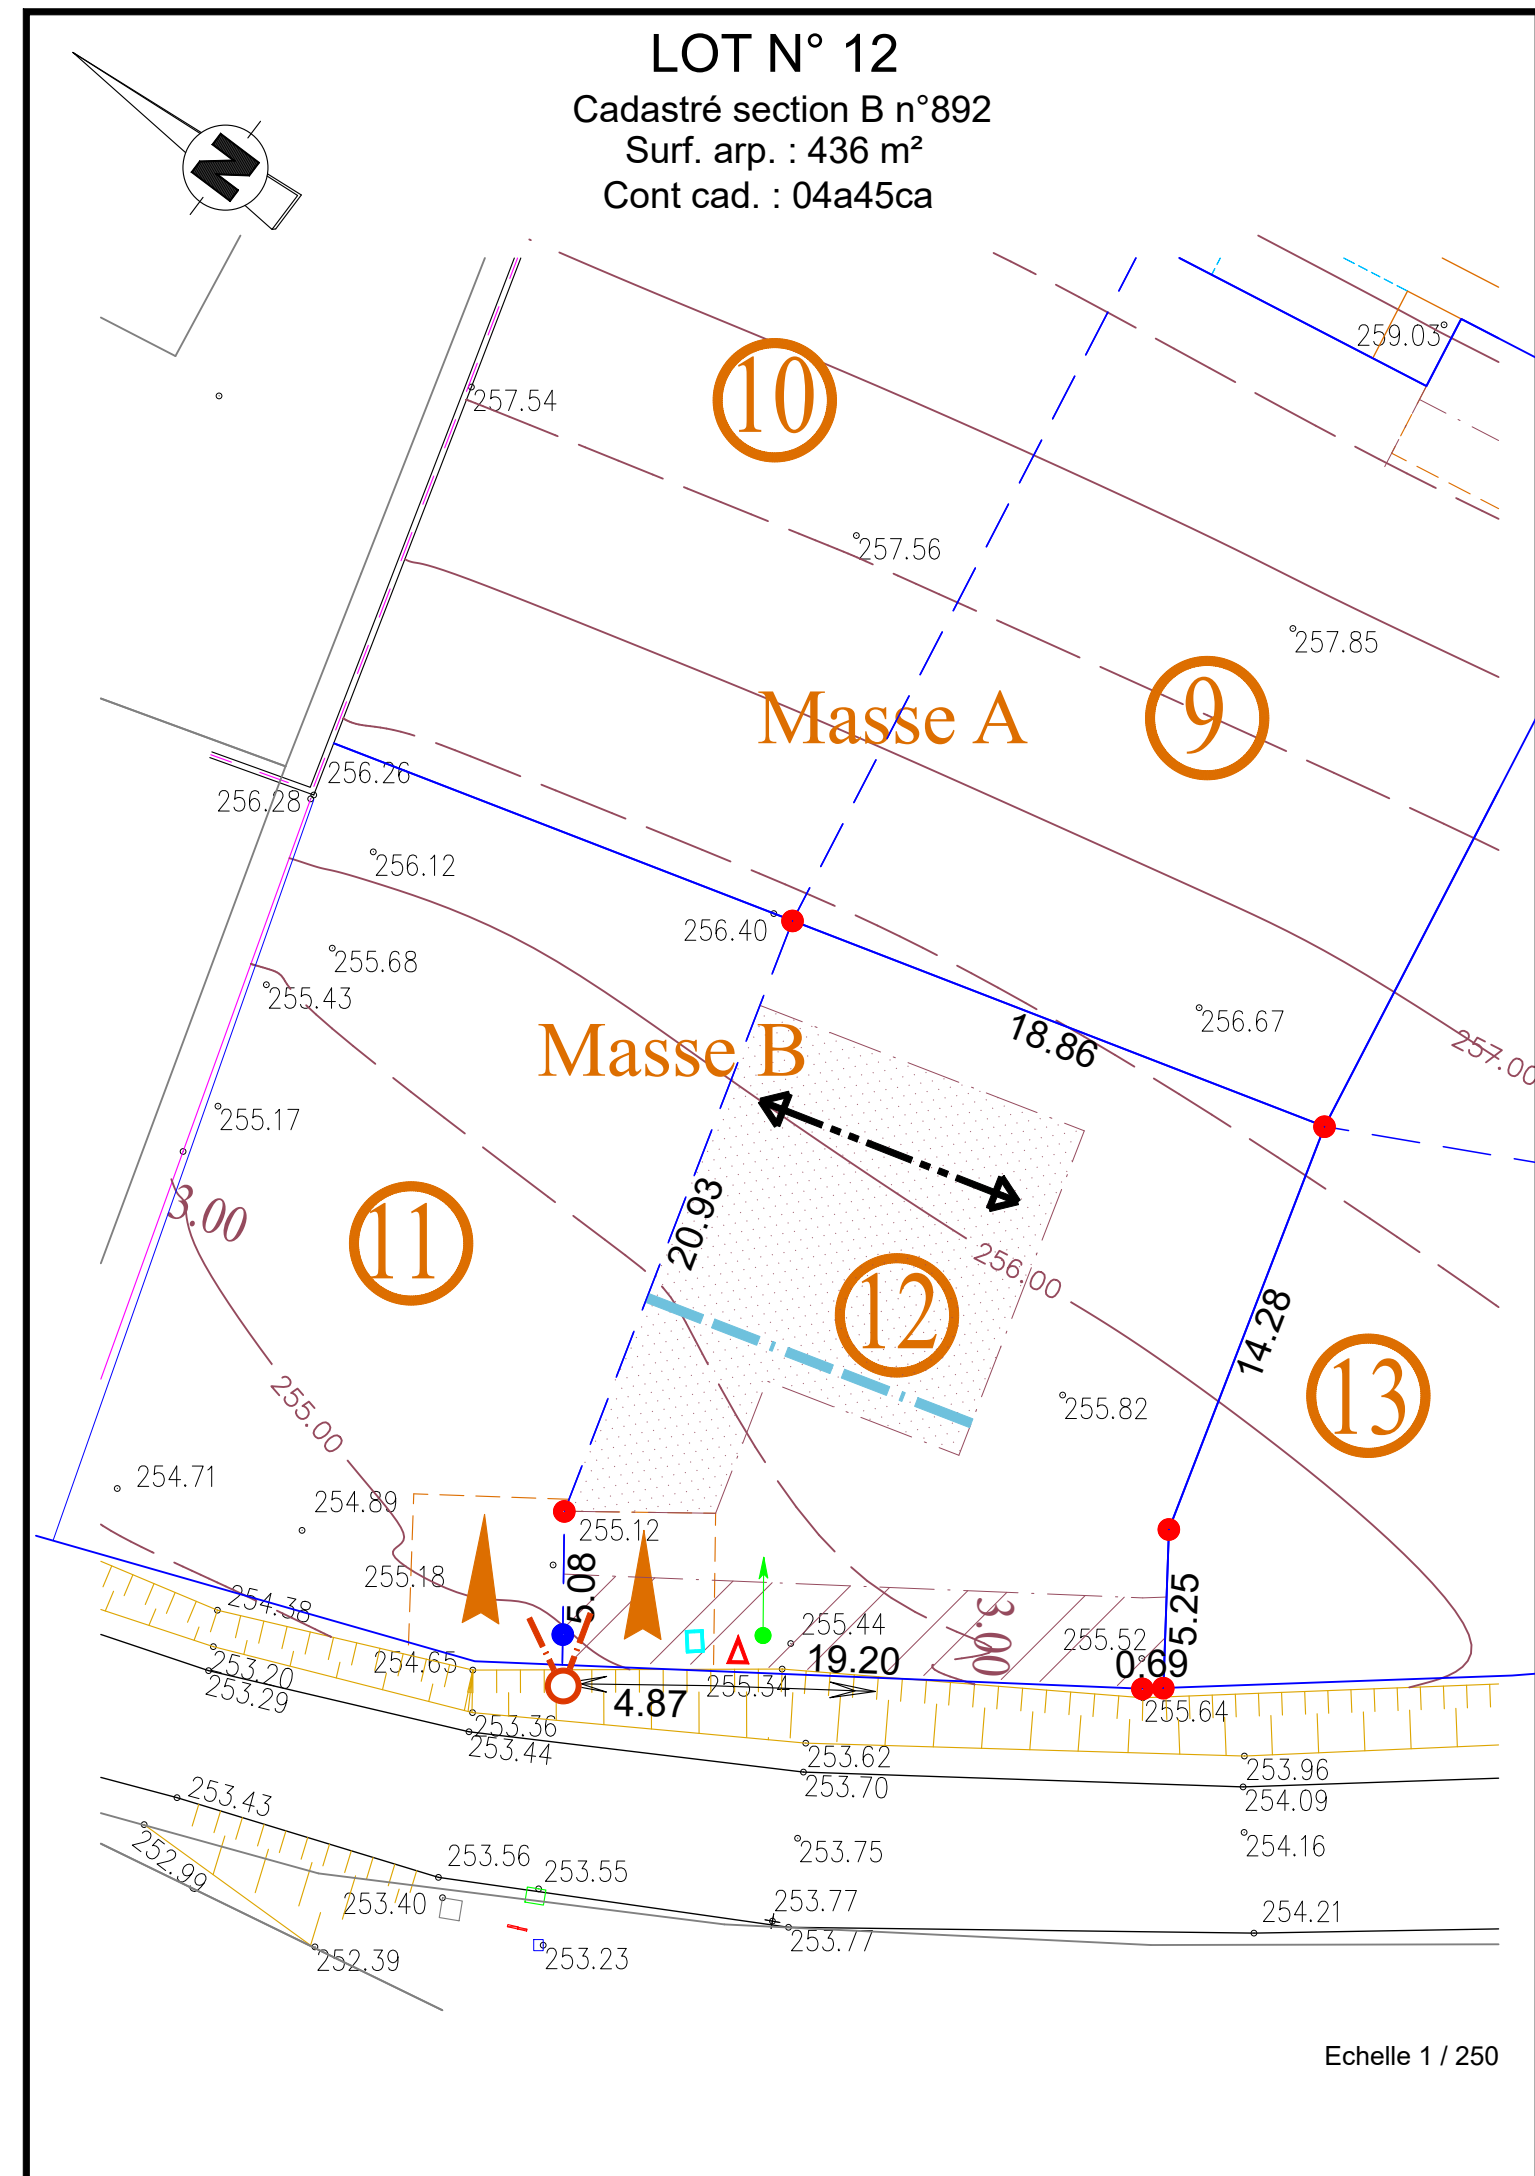

Echelle 1 / 250