




RUE AUXONNE

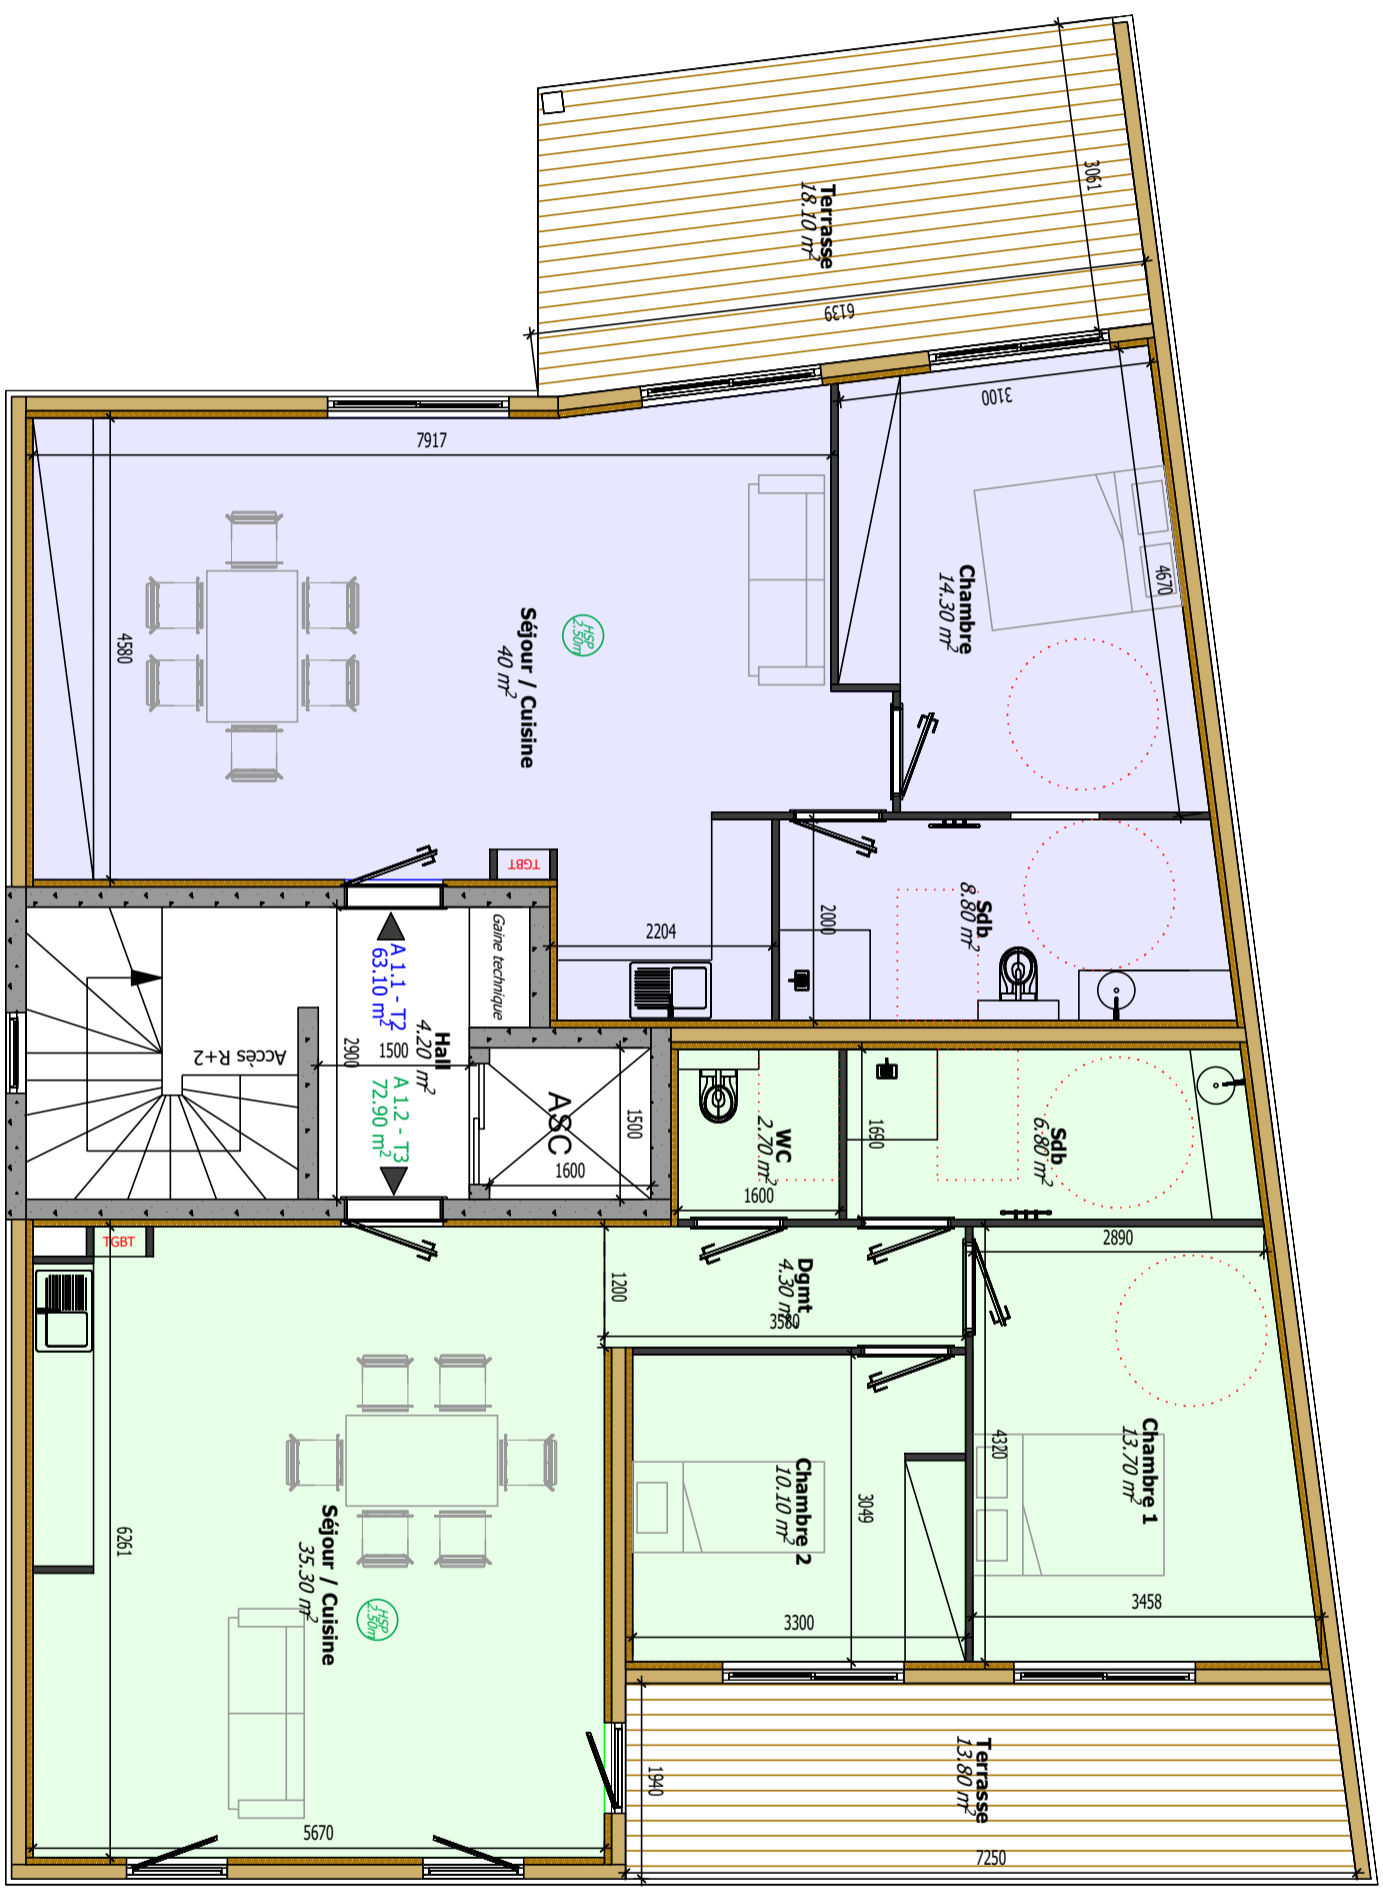

Immeuble - Rue d'Auxonne

R+1

MAÎTRISE D'OUVRAGE

LES CONSTRUCTEURS DU BOIS
9 Allée des Chênes
88000 EPNAL
☎ : 03.29.68.52.12
Email: contact@lesconstructeursdubois.com



LES CONSTRUCTEURS
à Villers surabres

MAÎTRISE D'OEUVRE

C'SOLUTIONS
9 Allée des Chênes
88000 EPNAL
☎ : 03.29.68.52.11
Email : be@solutions.fr




C'SOLUTIONS
BUREAU D'ÉTUDES
GROUPE LCB

PHASE PRO DCE Dessiné par CFI

ECHELLE 1/100 Vérifié par AVA

DATE 20/03/2024

1D54NAN1

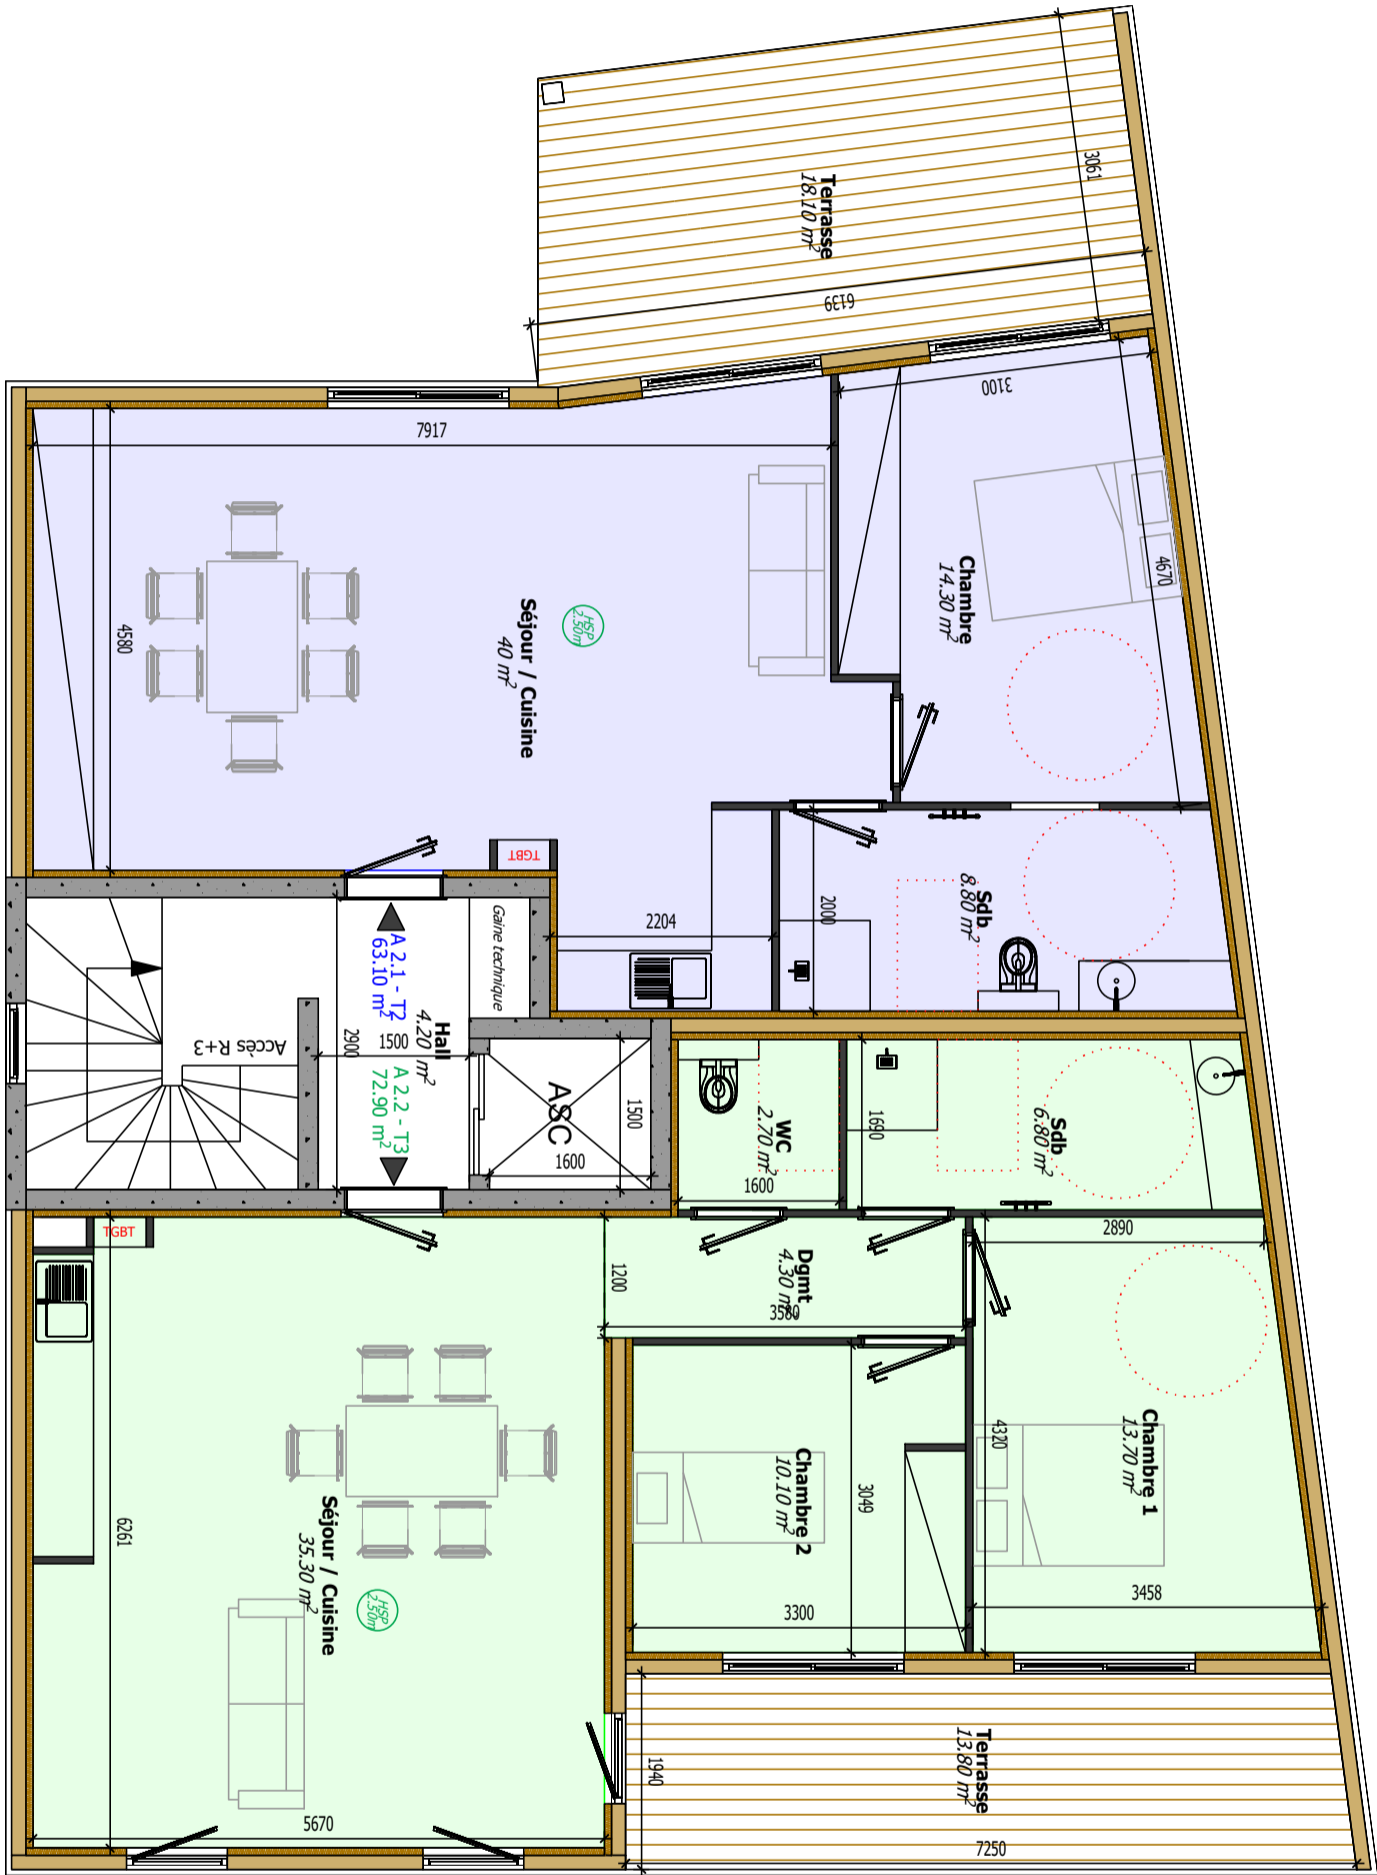

RUE AUXONNE

Immeuble - Rue d'Auxonne

R+2

MAÎTRISE D'OUVRAGE

LES CONSTRUCTEURS DU BOIS
9 Allée des Chênes
88000 EPNAL
☎ : 03.29.68.52.12
Email: contact@lesconstructeursdubois.fr



LES CONSTRUCTEURS
à Villers surables

MAÎTRISE D'OEUVRE


C'SOLUTIONS
9 Allée des Chênes
88000 EPNAL
☎ : 03.29.68.52.11
Email : be@solutions.fr



C'SOLUTIONS
BUREAU D'ÉTUDES
GROUPE LCB

PHASE	PRO DCE	Dessiné par	CFI
ECHELLE	1/100	Vérifié par	AVA
DATE	20/03/2024		

1D54NAN1

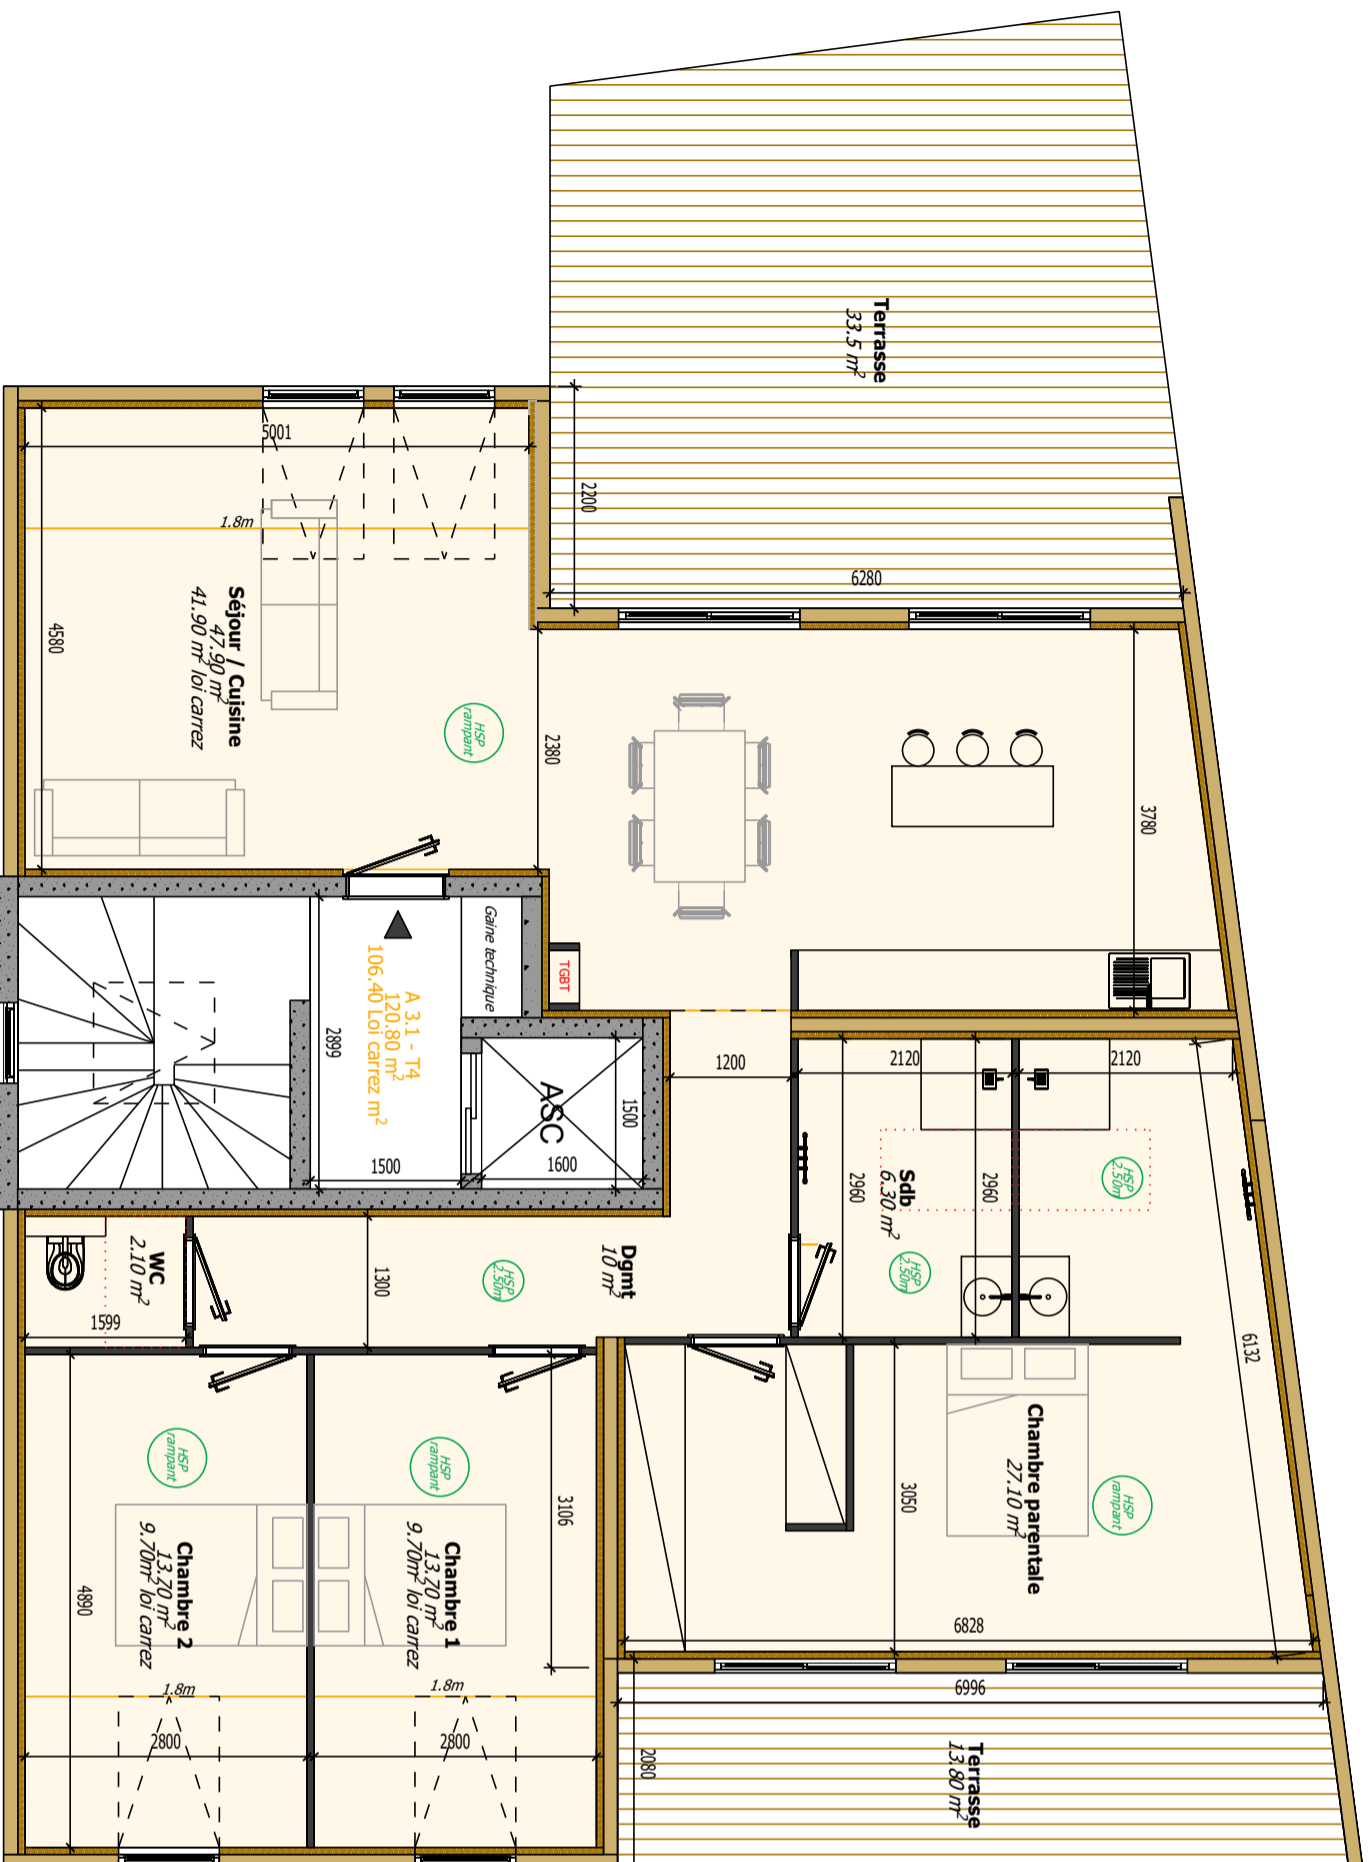

RUE AUXONNE



Pièce	Surface (m ²)
Dégagement	10
Séjour / Cuisine	41.90 Loi carrez
Chambre 1	13.70
Chambre 2	9.50 Loi carrez
Chambre parentale	27.10
Salle de bain	6.30
WC	2.10

SURFACE HAB TOTALE	120.80
	106.20 Loi carrez

Terrasses	47.30
-----------	-------

Immeuble - Rue d'Auxonne

R+3

MAÎTRISE D'OUVRAGE

LES CONSTRUCTEURS DU BOIS
9 Allée des Chênes
88000 EPINAL
☎ : 03.29.68.52.12
Email : contact@lesconstructeursdubois.fr



LES CONSTRUCTEURS
à Villars surablies

MAÎTRISE D'OEUVRE

C'SOLUTIONS
9 Allée des Chênes
88000 EPINAL
☎ : 03.29.68.52.11
Email : be@csolutions.fr



C'SOLUTIONS
BUREAU D'ÉTUDES
GROUPE LCB

PHASE	PRO DCE	Dessiné par	CFI
-------	---------	-------------	-----

ECHELLE	1/75	Vérifié par	AVA
---------	------	-------------	-----

DATE	20/09/2024
------	------------

1D54NAN1