

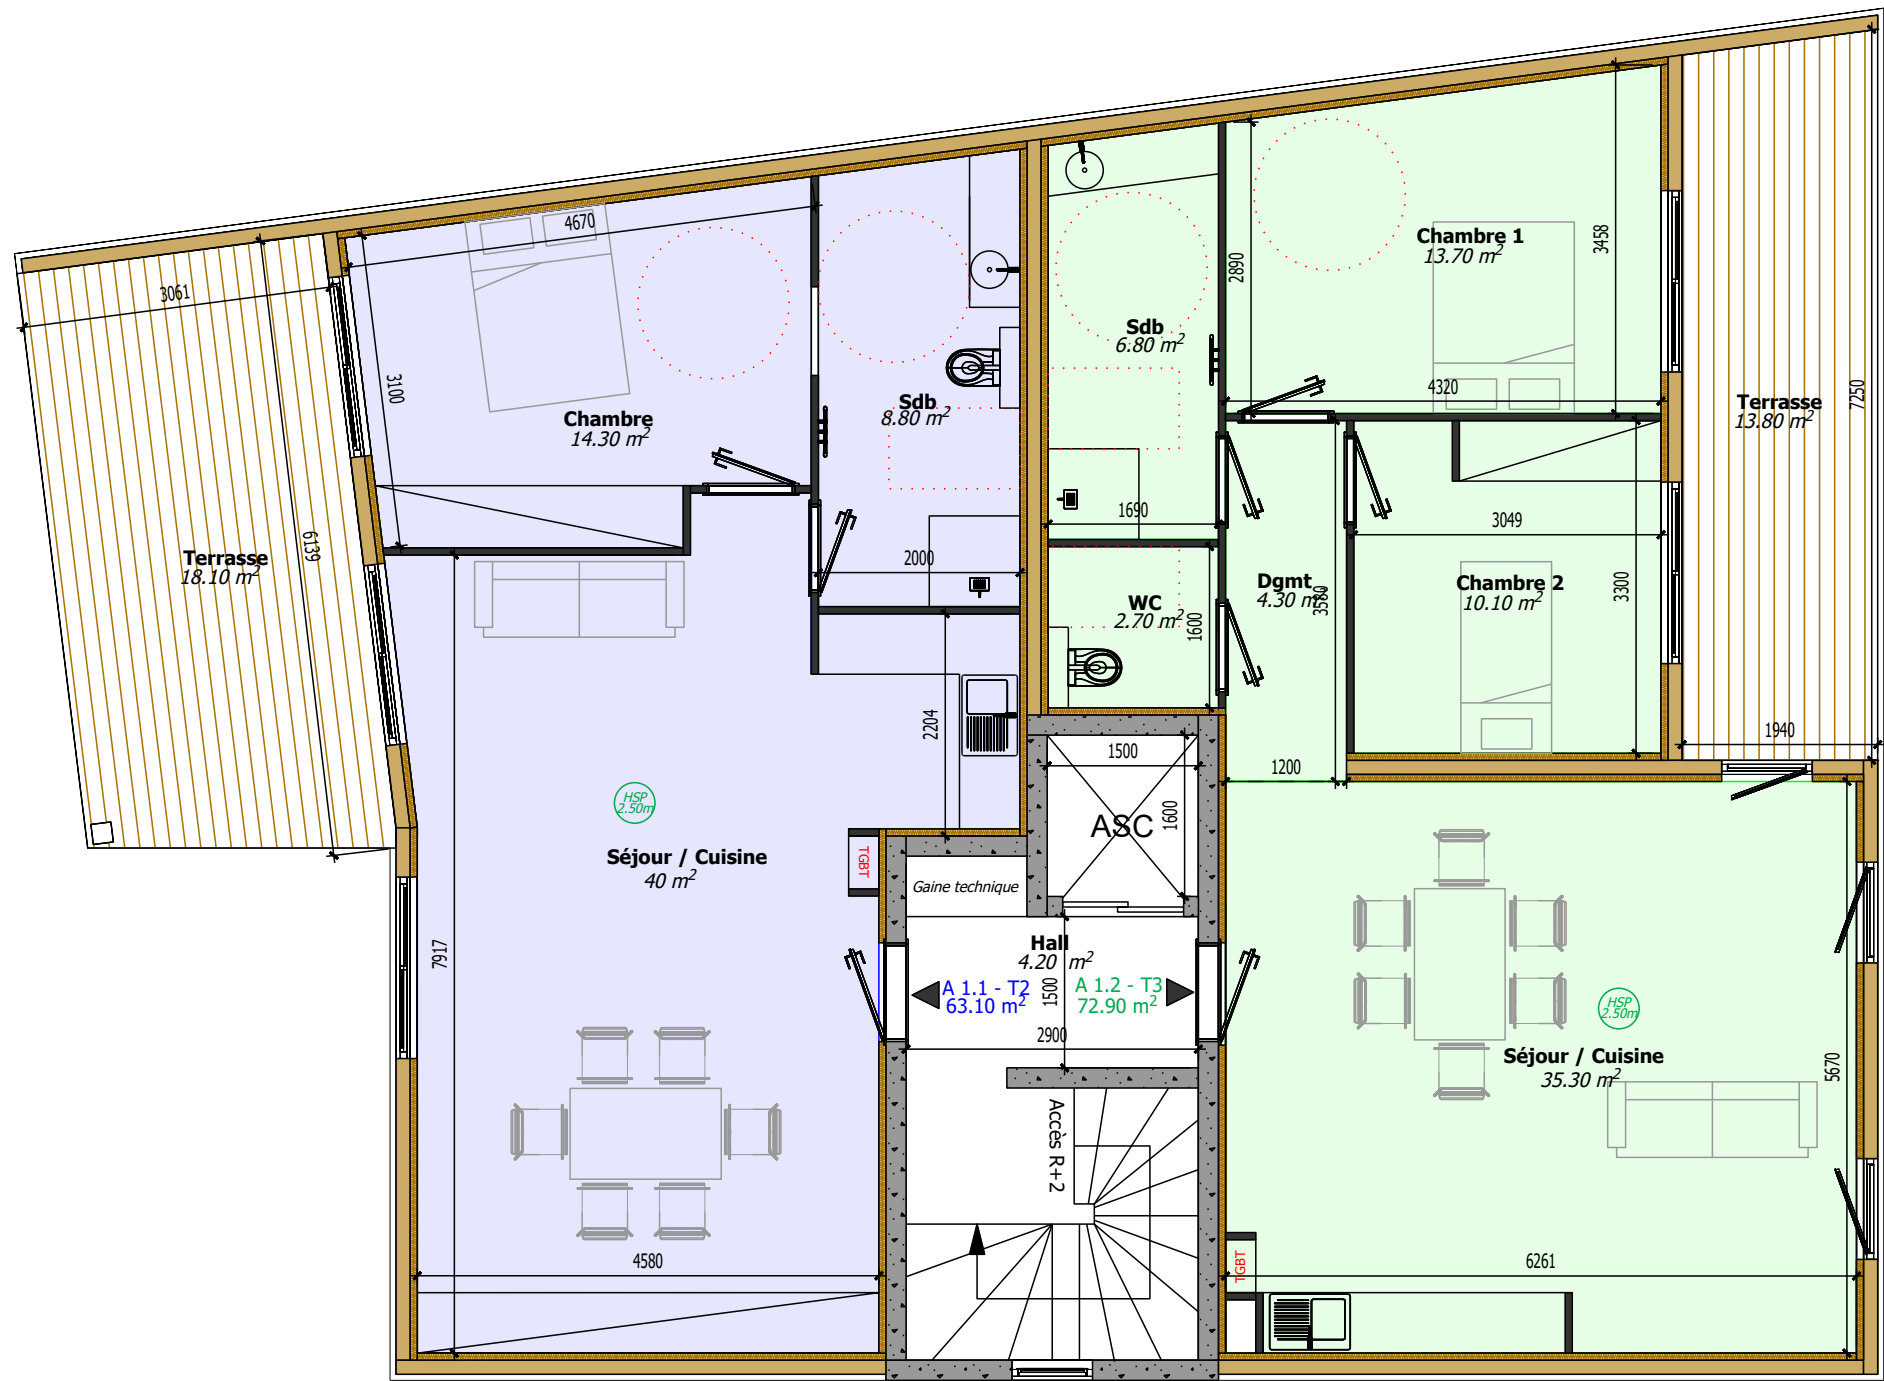


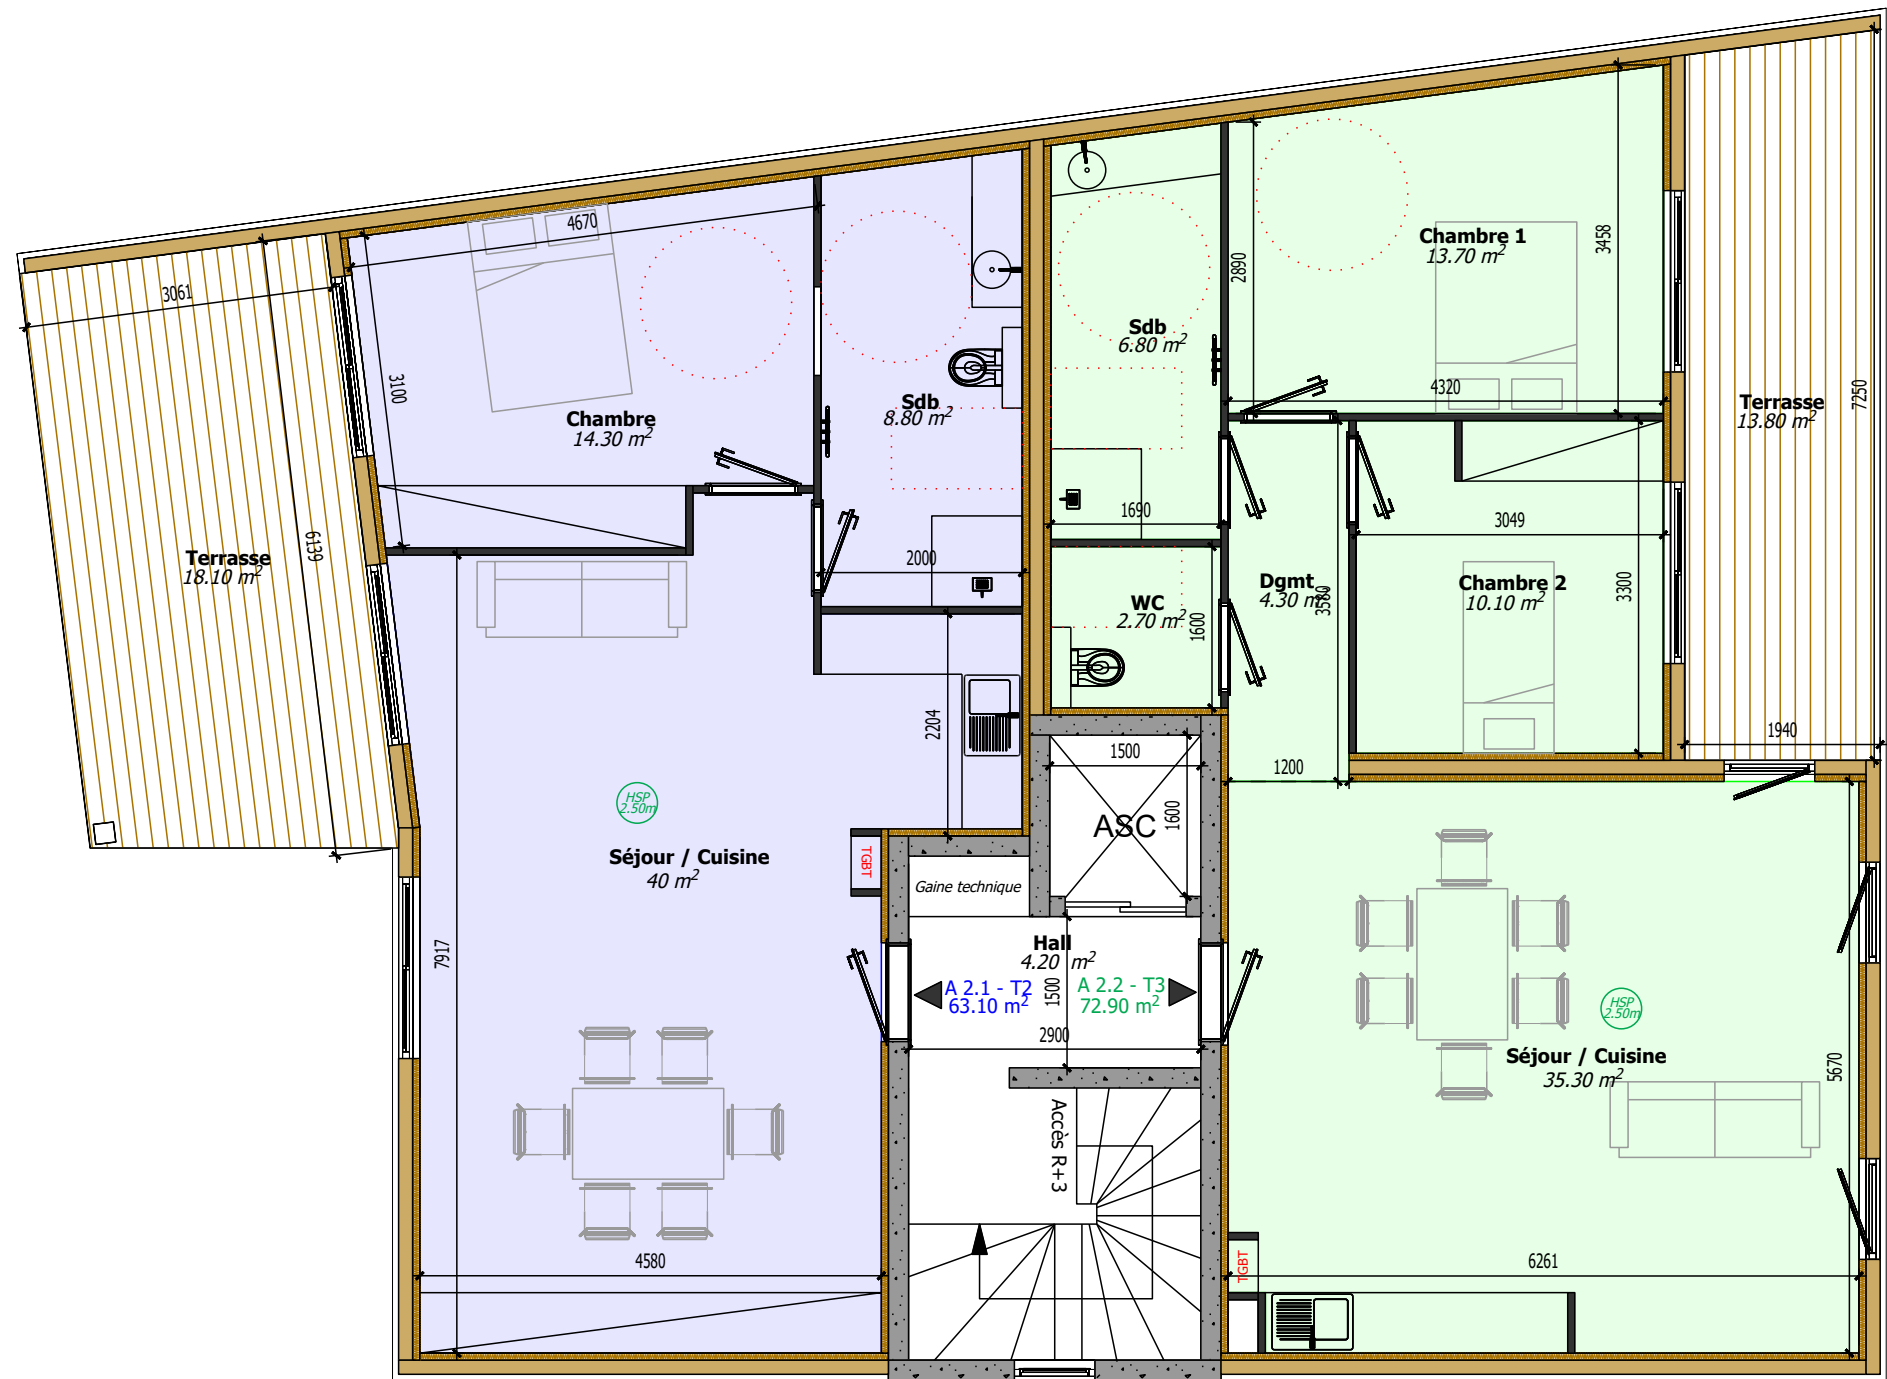



RUE AUXONNE

Immeuble - Rue d'Auxonne			R+1							
MAÎTRISE D'OUVRAGE LES CONSTRUCTEURS DU BOIS 9 Allée des Chênes 88000 EPINAL ☎ : 03.29.68.52.12 Email contact@lesconstructeursdubois.fr  LES CONSTRUCTEURS DU BOIS Urbanisme de convivialité & Villes durables		MAÎTRISE D'OEUVRE C'SOLUTIONS 9 Allée des Chênes 88000 EPINAL ☎ : 03.29.68.52.11 Email : be@csolutions.fr  C'SOLUTIONS BUREAU D'ÉTUDES GROUPE LCB					PHASE	PRO DCE	Dessiné par	CFI
							ECHELLE	1/100	Vérifié par	AVA
							DATE	20/03/2024		
							1D54NAN1			

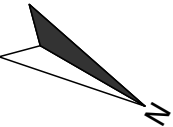

RUE AUXONNE

Immeuble - Rue d'Auxonne			R+2						
MAÎTRISE D'OUVRAGE LES CONSTRUCTEURS DU BOIS 9 Allée des Chênes 88000 EPINAL ☎ : 03.29.68.52.12 Email contact@lesconstructeursdubois  LES CONSTRUCTEURS DU BOIS Urbanisme de convivialité & Villes durables		MAÎTRISE D'OEUVRE C'SOLUTIONS 9 Allée des Chênes 88000 EPINAL ☎ : 03.29.68.52.11 Email : be@csolutions.fr  C'SOLUTIONS BUREAU D'ÉTUDES GROUPE LCB				PHASE	PRO DCE	Dessiné par	CFI
						ECHELLE	1/100	Vérifié par	AVA
						DATE	20/03/2024		
						1D54NAN1			

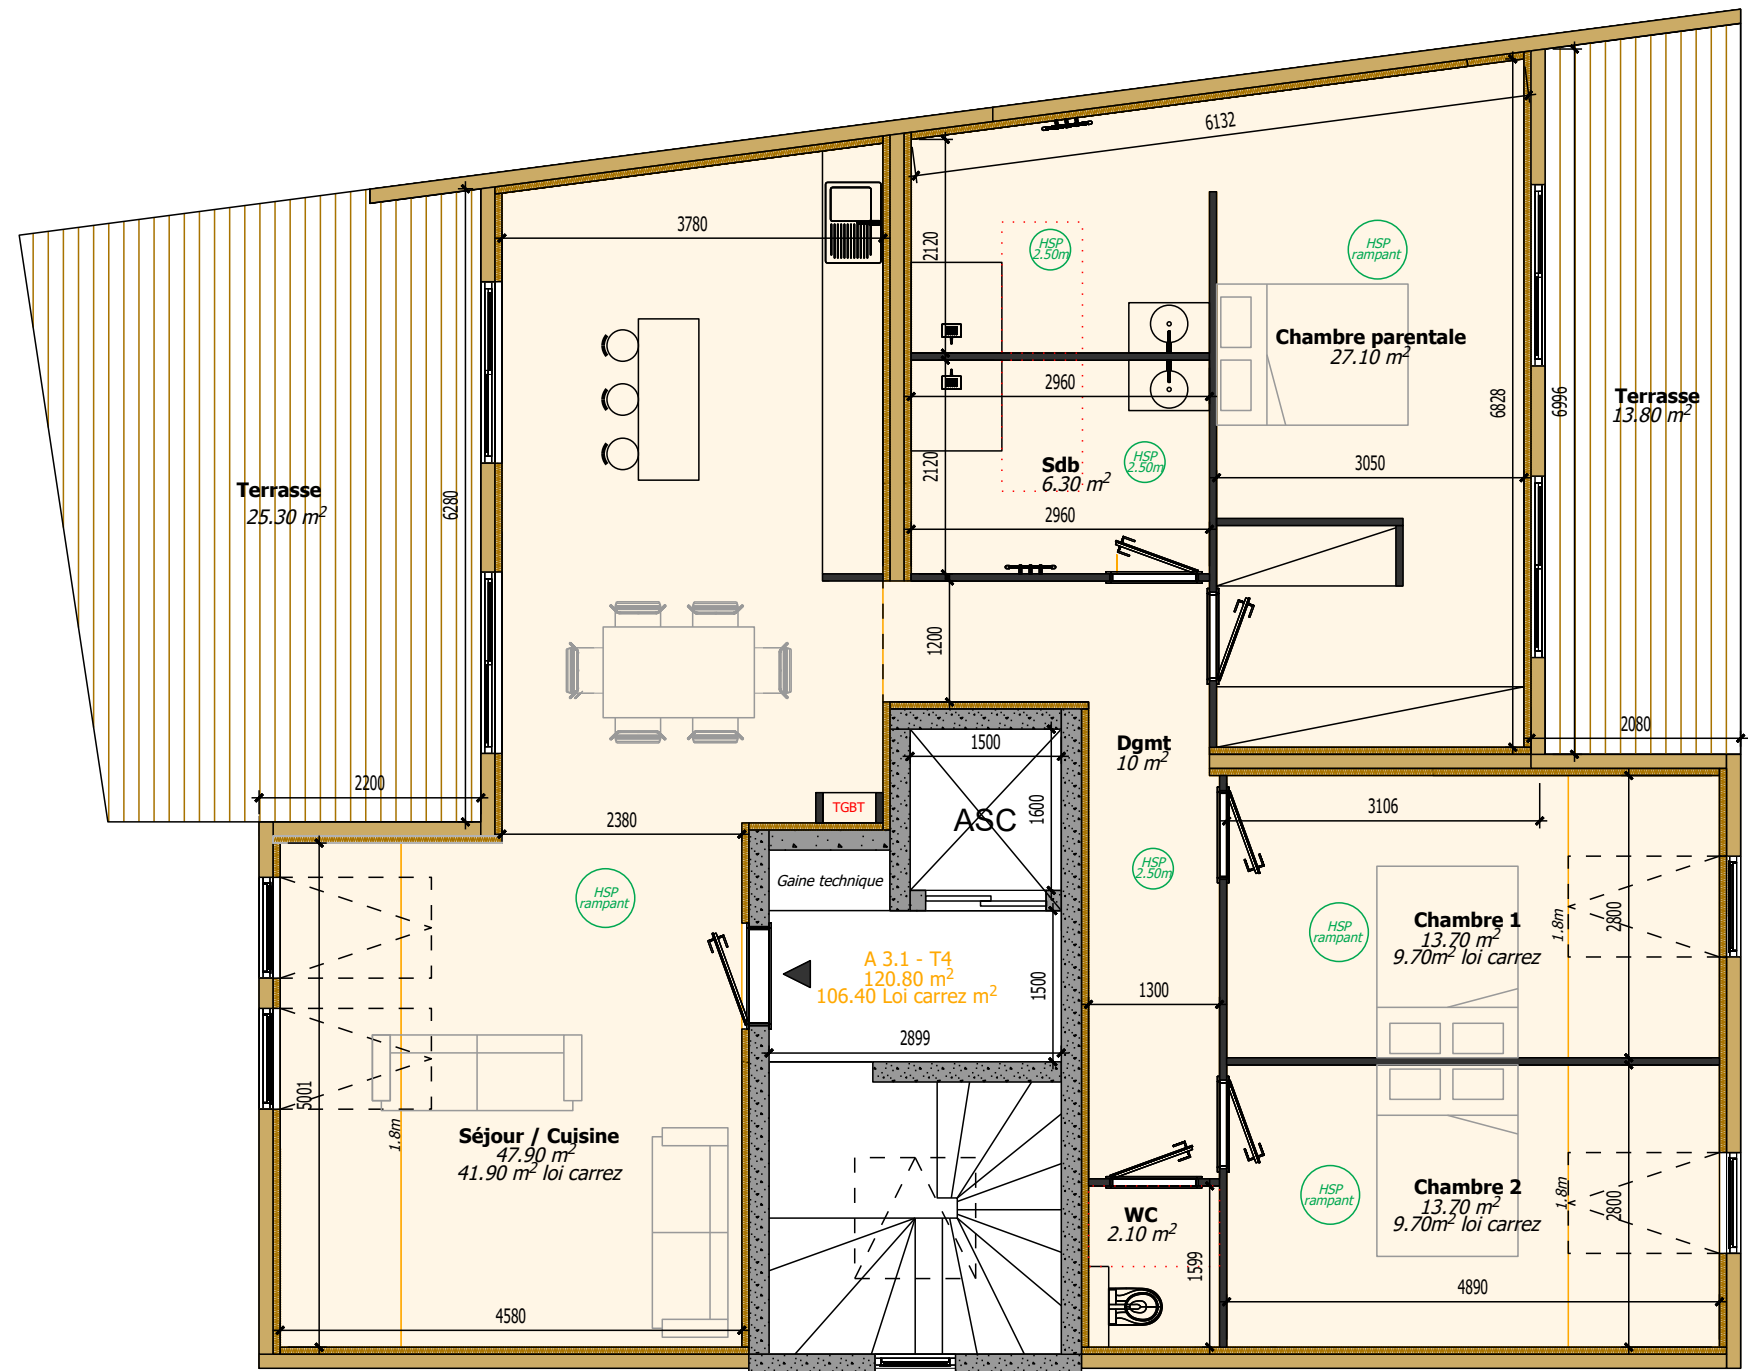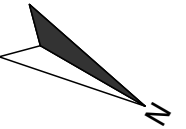

RUE AUXONNE

Pièce	Surface (m²)
Dégagement	10
Séjour / Cuisine	47.90
	41.90 Loi carrez
Chambre 1	13.70
	9.50 Loi carrez
Chambre 2	13.70
	9.50 Loi carrez
Chambre parentale	27.10
Salle de bain	6.30
WC	2.10
SURFACE HAB TOTALE	120.80
	106.20 Loi carrez

Terrasses	47.30
-----------	-------

Immeuble - Rue d'Auxonne			R+3						
MAÎTRISE D'OUVRAGE LES CONSTRUCTEURS DU BOIS 9 Allée des Chênes 88000 EPINAL ☎ : 03.29.68.52.12 Email contact@lesconstructeursdubois.fr  LES CONSTRUCTEURS DU BOIS Urbanisme de convivialité & Villes durables		MAÎTRISE D'OEUVRE C'SOLUTIONS 9 Allée des Chênes 88000 EPINAL ☎ : 03.29.68.52.11 Email : be@csolutions.fr  C'SOLUTIONS BUREAU D'ÉTUDES GROUPE LCB				PHASE	PRO DCE	Dessiné par	CFI
						ECHELLE	1/75	Vérifié par	AVA
						DATE	05/02/2025		
						1D54NAN1			