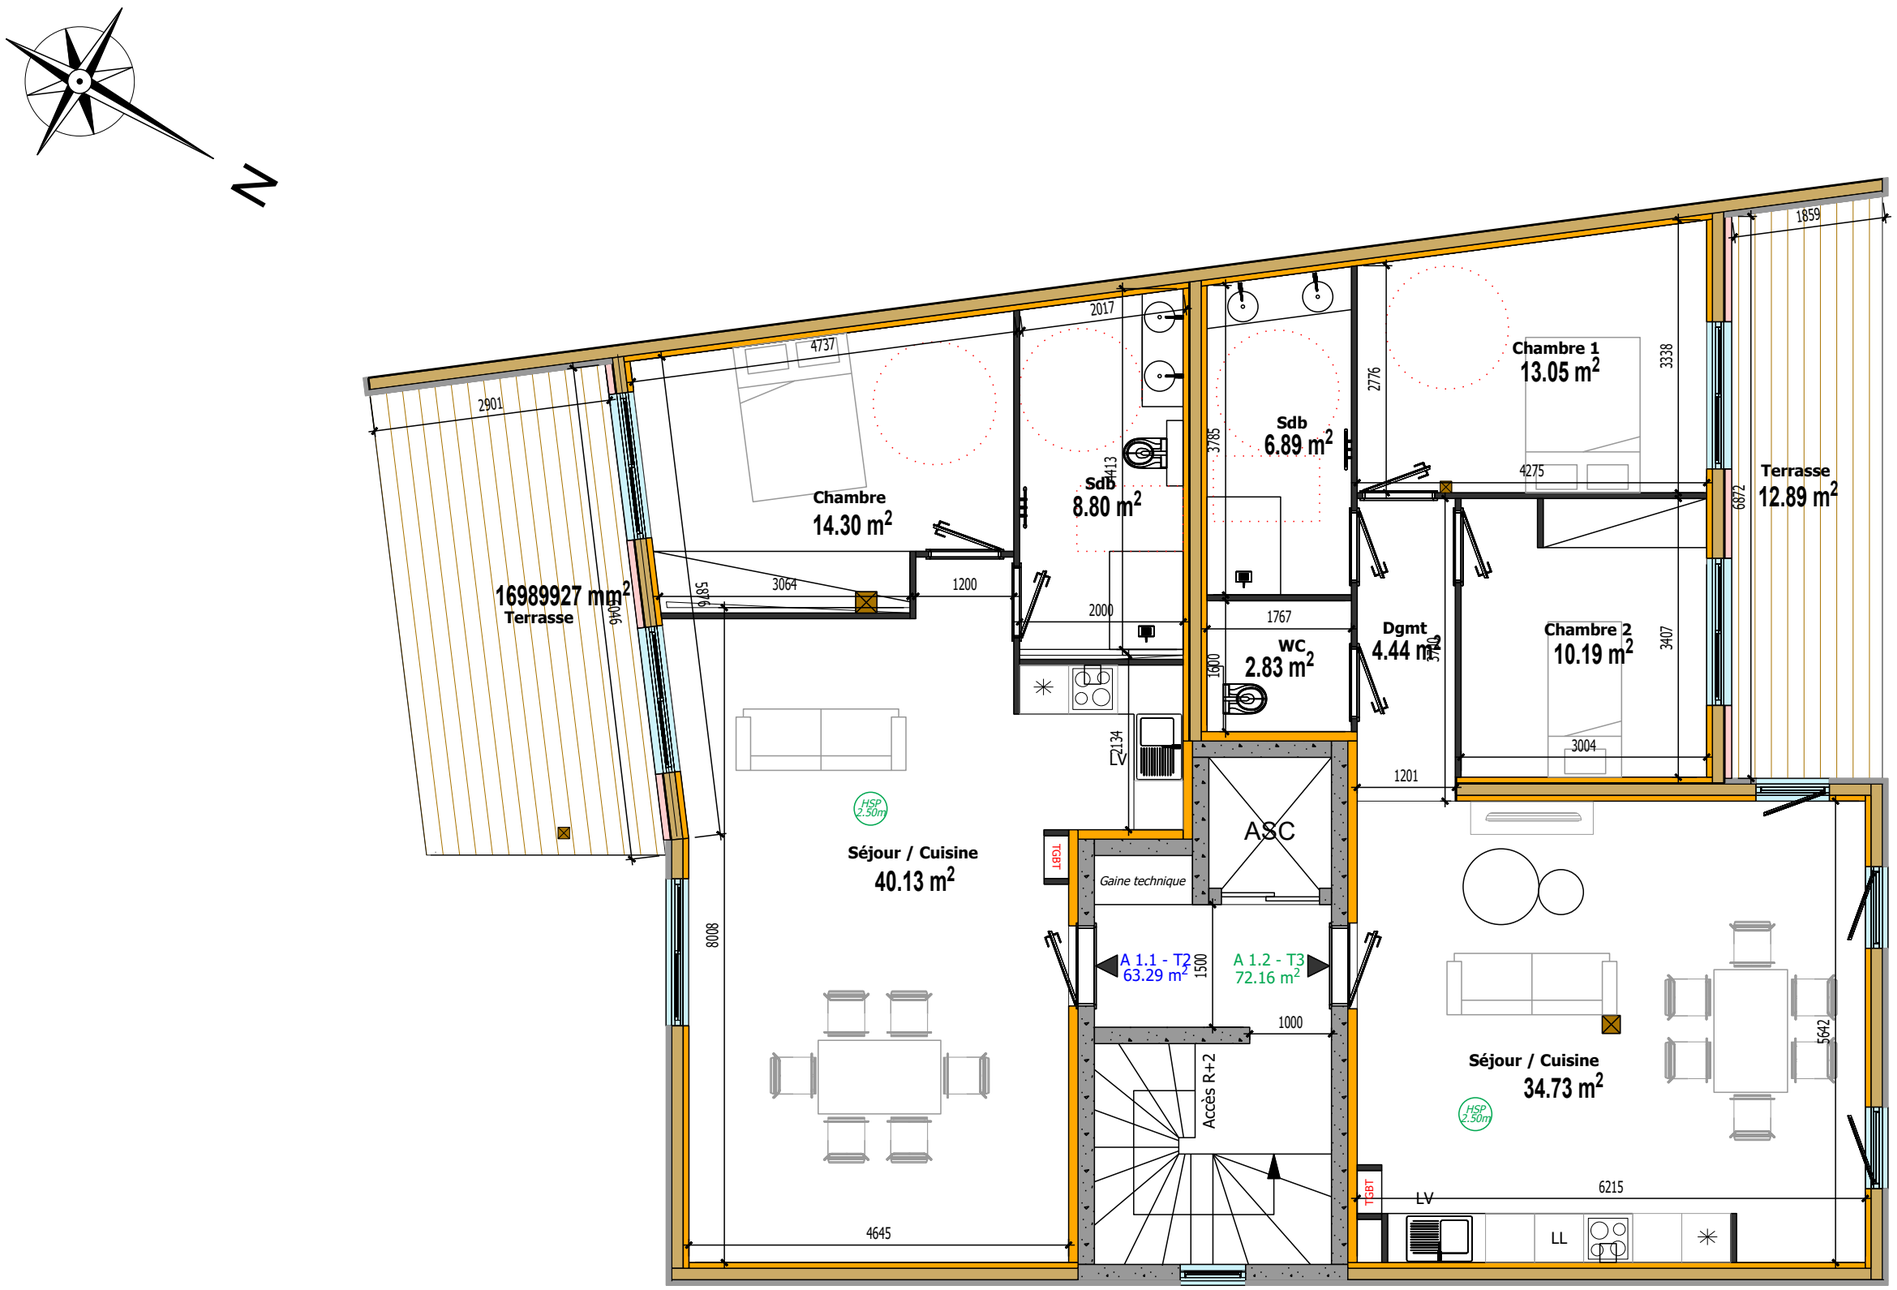

AUXONNE

R+1

MAÎTRISE D'OUVRAGE

LES CONSTRUCTEURS DU BOIS
9 Allée des Chênes
88000 EPINAL
☎ : 03.29.68.52.12
Email contact@lesconstructeursdubois.fr

LES CONSTRUCTEURS DU BOIS Urbanisme de convivialité & Villes durables

MAÎTRISE D'OEUVRE

C'SOLUTIONS
9 Allée des Chênes
88000 EPINAL
☎ : 03.29.68.52.11
Email : be@lesconstructeursdubois.fr

C'SOLUTIONS BUREAU D'ÉTUDES GROUPE LCB

PHASE	PRO DCE	Dessiné par : RFI
ECHELLE	1:75	Vérifié par :
DATE	20.10.2026	
Format A3	Indice : A	1D54AUX1

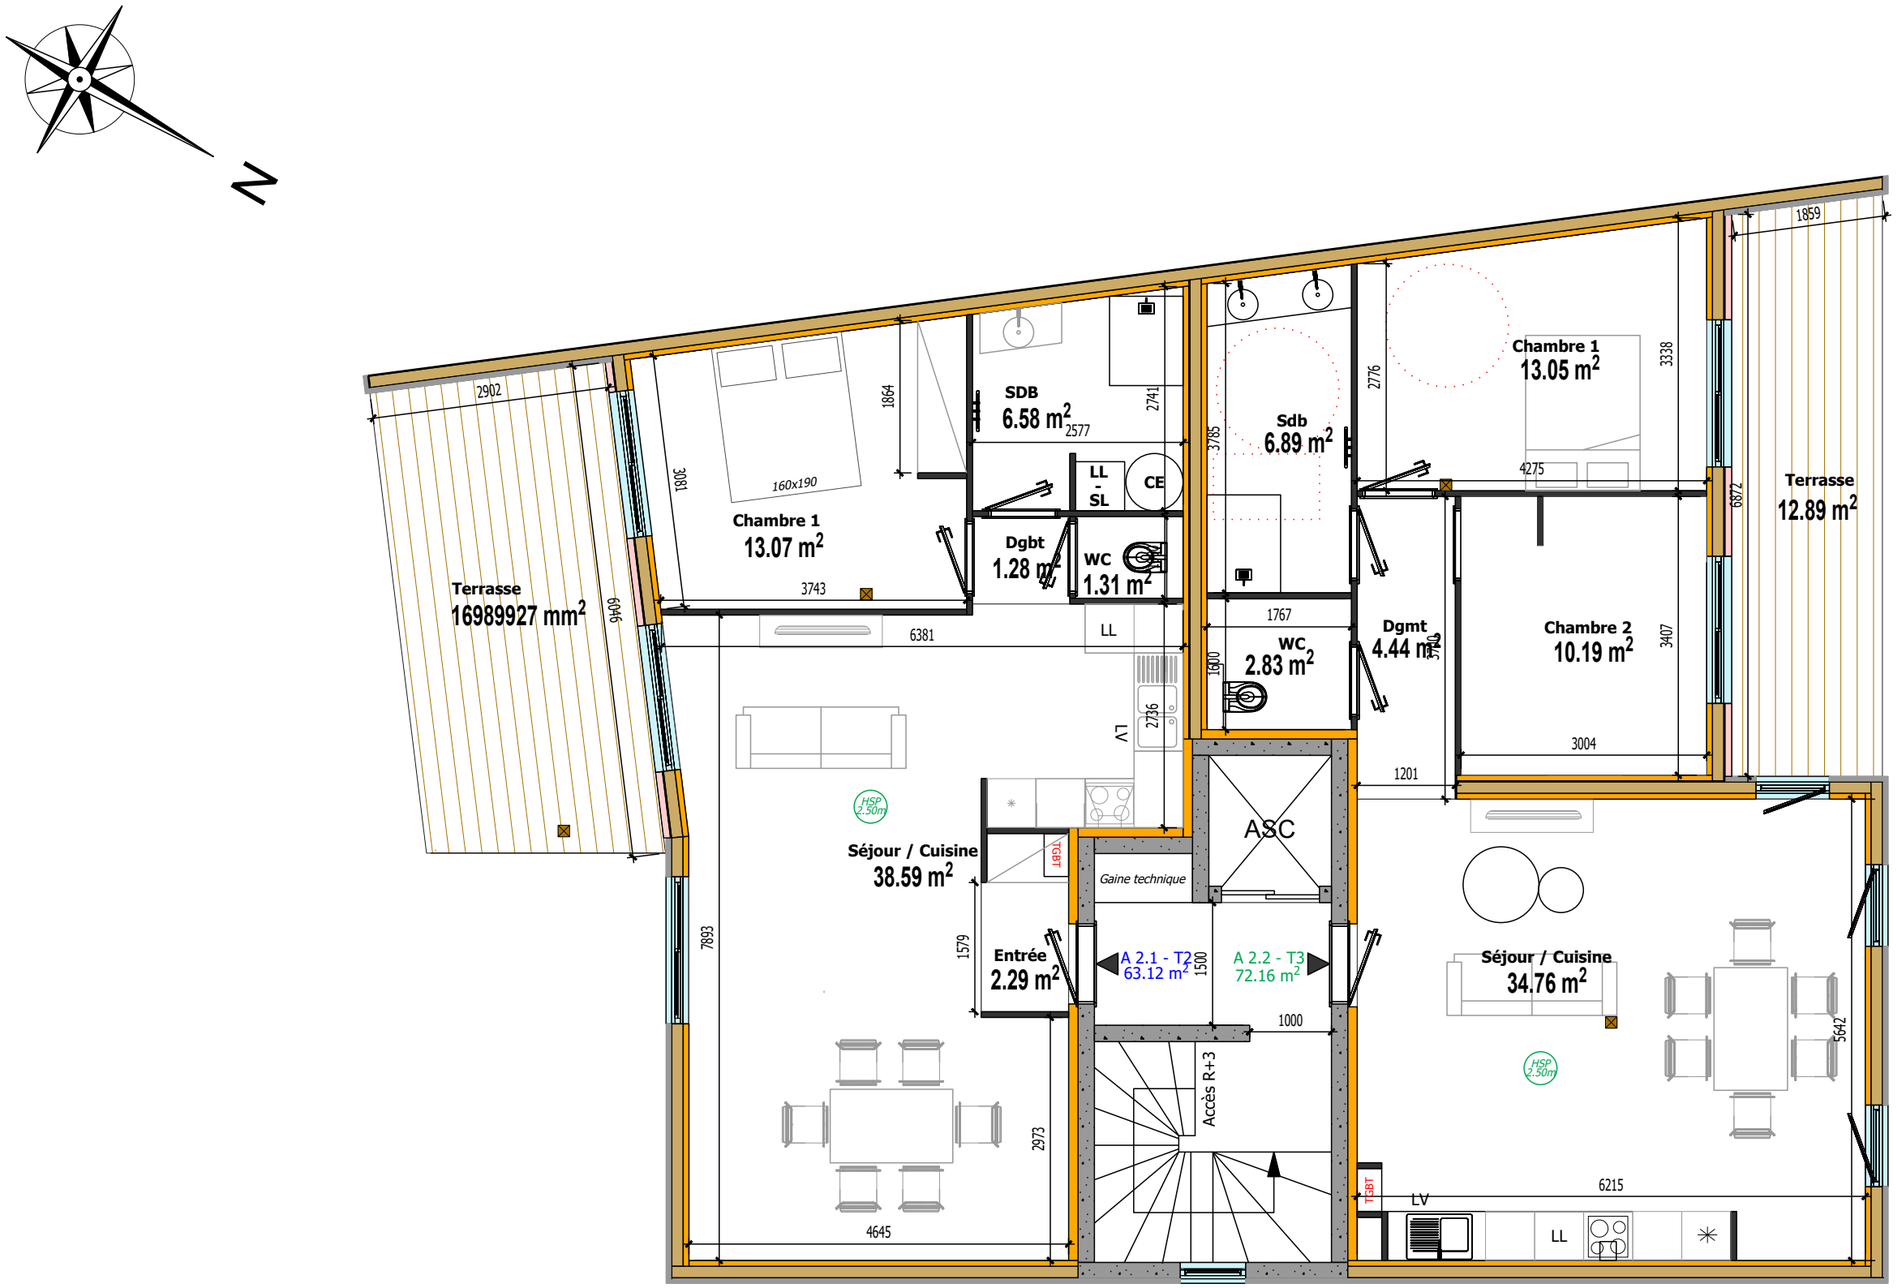

AUXONNE

R+2

MAÎTRISE D'OUVRAGE

LES CONSTRUCTEURS DU BOIS
9 Allée des Chênes
88000 EPINAL
☎ : 03.29.68.52.12
Email contact@lesconstructeursdubois

LES CONSTRUCTEURS DU BOIS Urbanisme de convivialité & Villes durables

MAÎTRISE D'OEUVRE

C'SOLUTIONS
9 Allée des Chênes
88000 EPINAL
☎ : 03.29.68.52.11
Email : be@lesconstructeursdubois.fr

C'SOLUTIONS
BUREAU D'ÉTUDES
GROUPE LCB

PHASE	PRO DCE	Dessiné par : RFI	
ECHELLE	1:75		
DATE	20.10.2026	Vérifié par :	
Format A3	Indice : A	1D54AUX1	

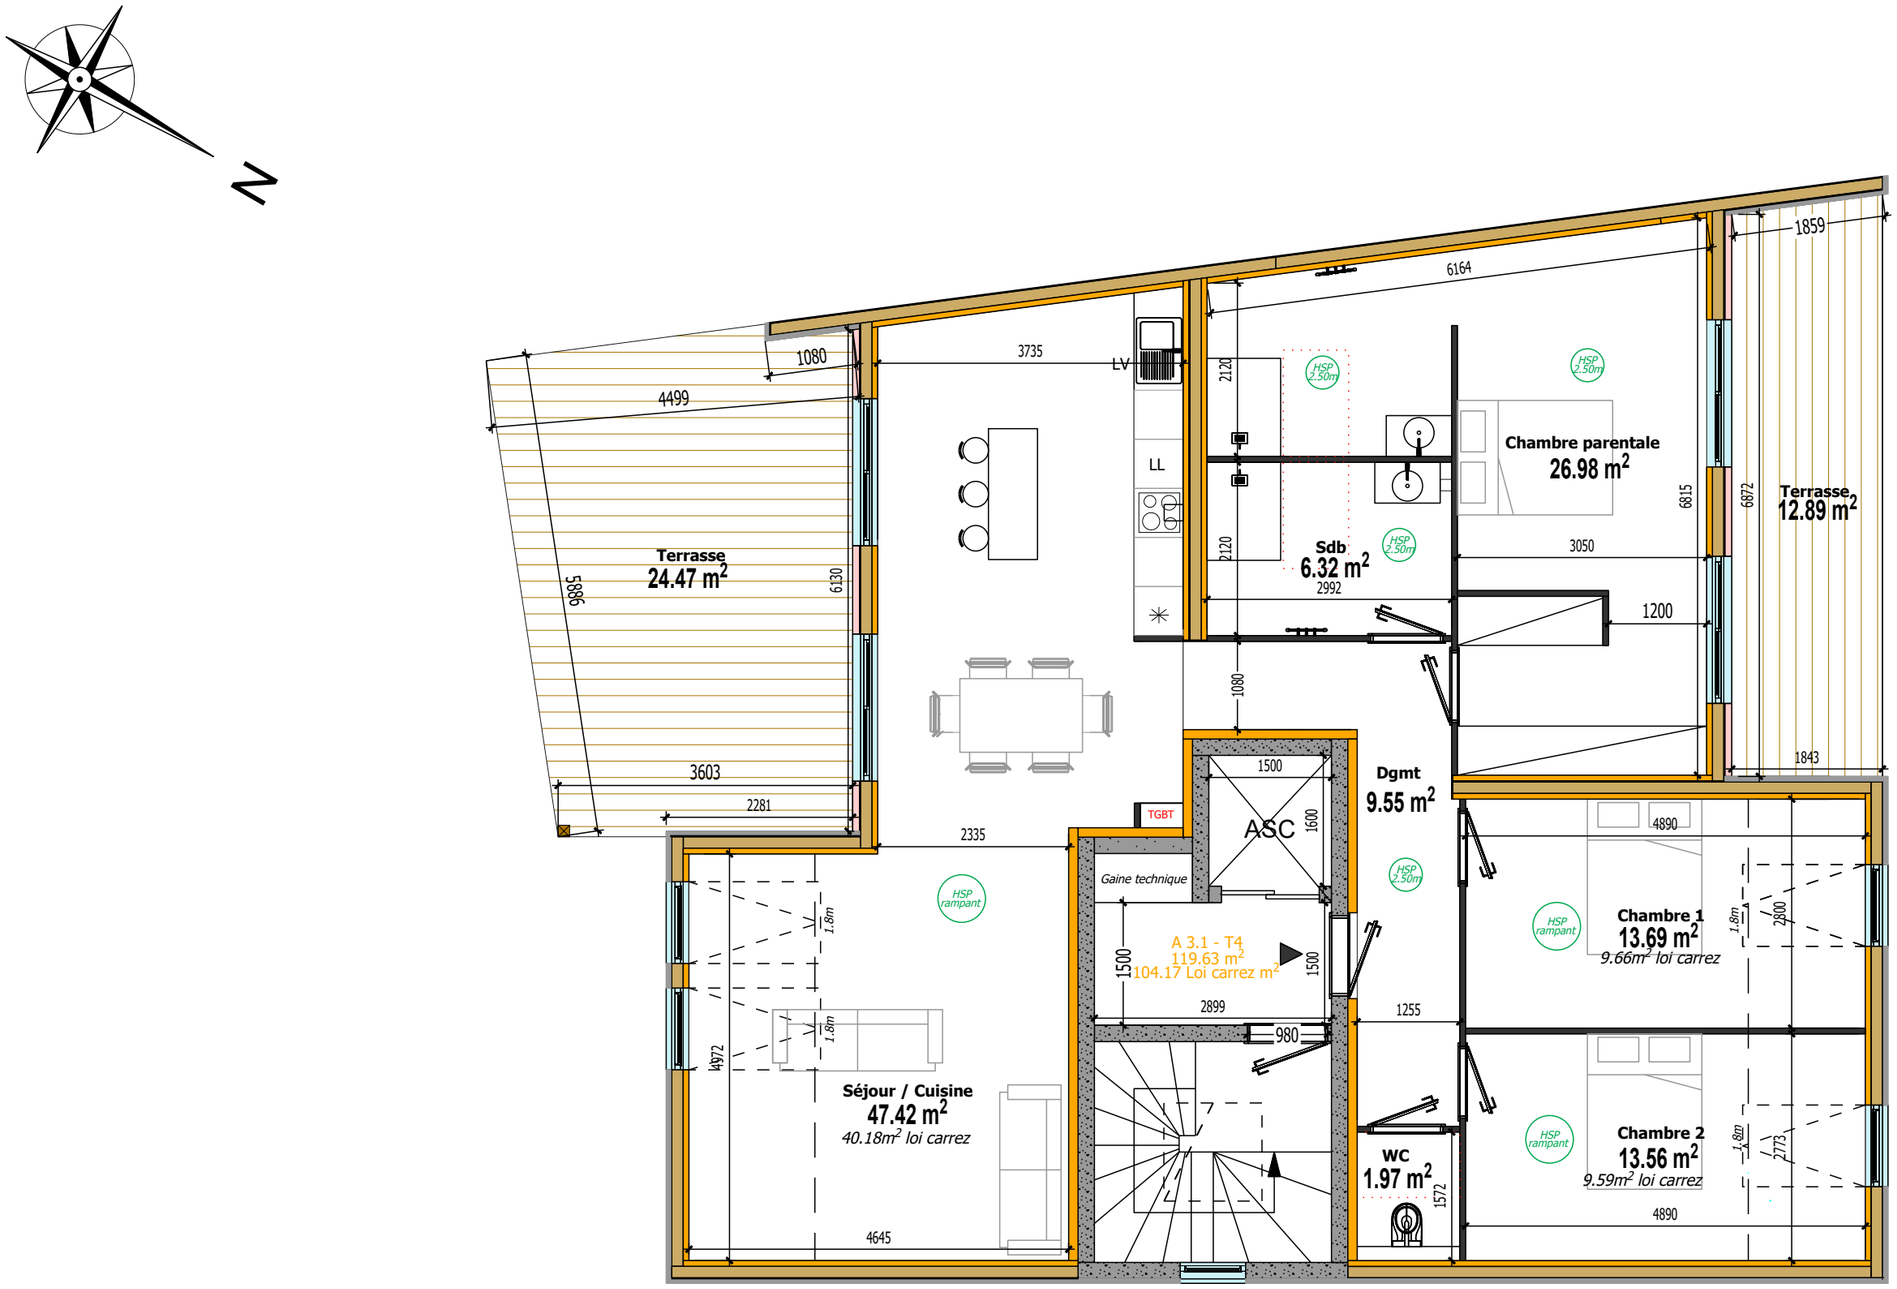

AUXONNE

R+3

MAÎTRISE D'OUVRAGE

LES CONSTRUCTEURS DU BOIS
9 Allée des Chênes
88000 EPINAL
☎ : 03.29.68.52.12
Email contact@lesconstructeursdubois.fr

LES CONSTRUCTEURS DU BOIS Urbanisme de convivialité & Villes durables

MAÎTRISE D'OEUVRE

C'SOLUTIONS
9 Allée des Chênes
88000 EPINAL
☎ : 03.29.68.52.11
Email : be@lesconstructeursdubois.fr

C'SOLUTIONS BUREAU D'ÉTUDES GROUPE LCB

PHASE	PRO DCE	Dessiné par : RFI	
ECHELLE	1:75		
DATE	20.10.2026	Vérifié par :	
Format A3	Indice : A	1D54AUX1	

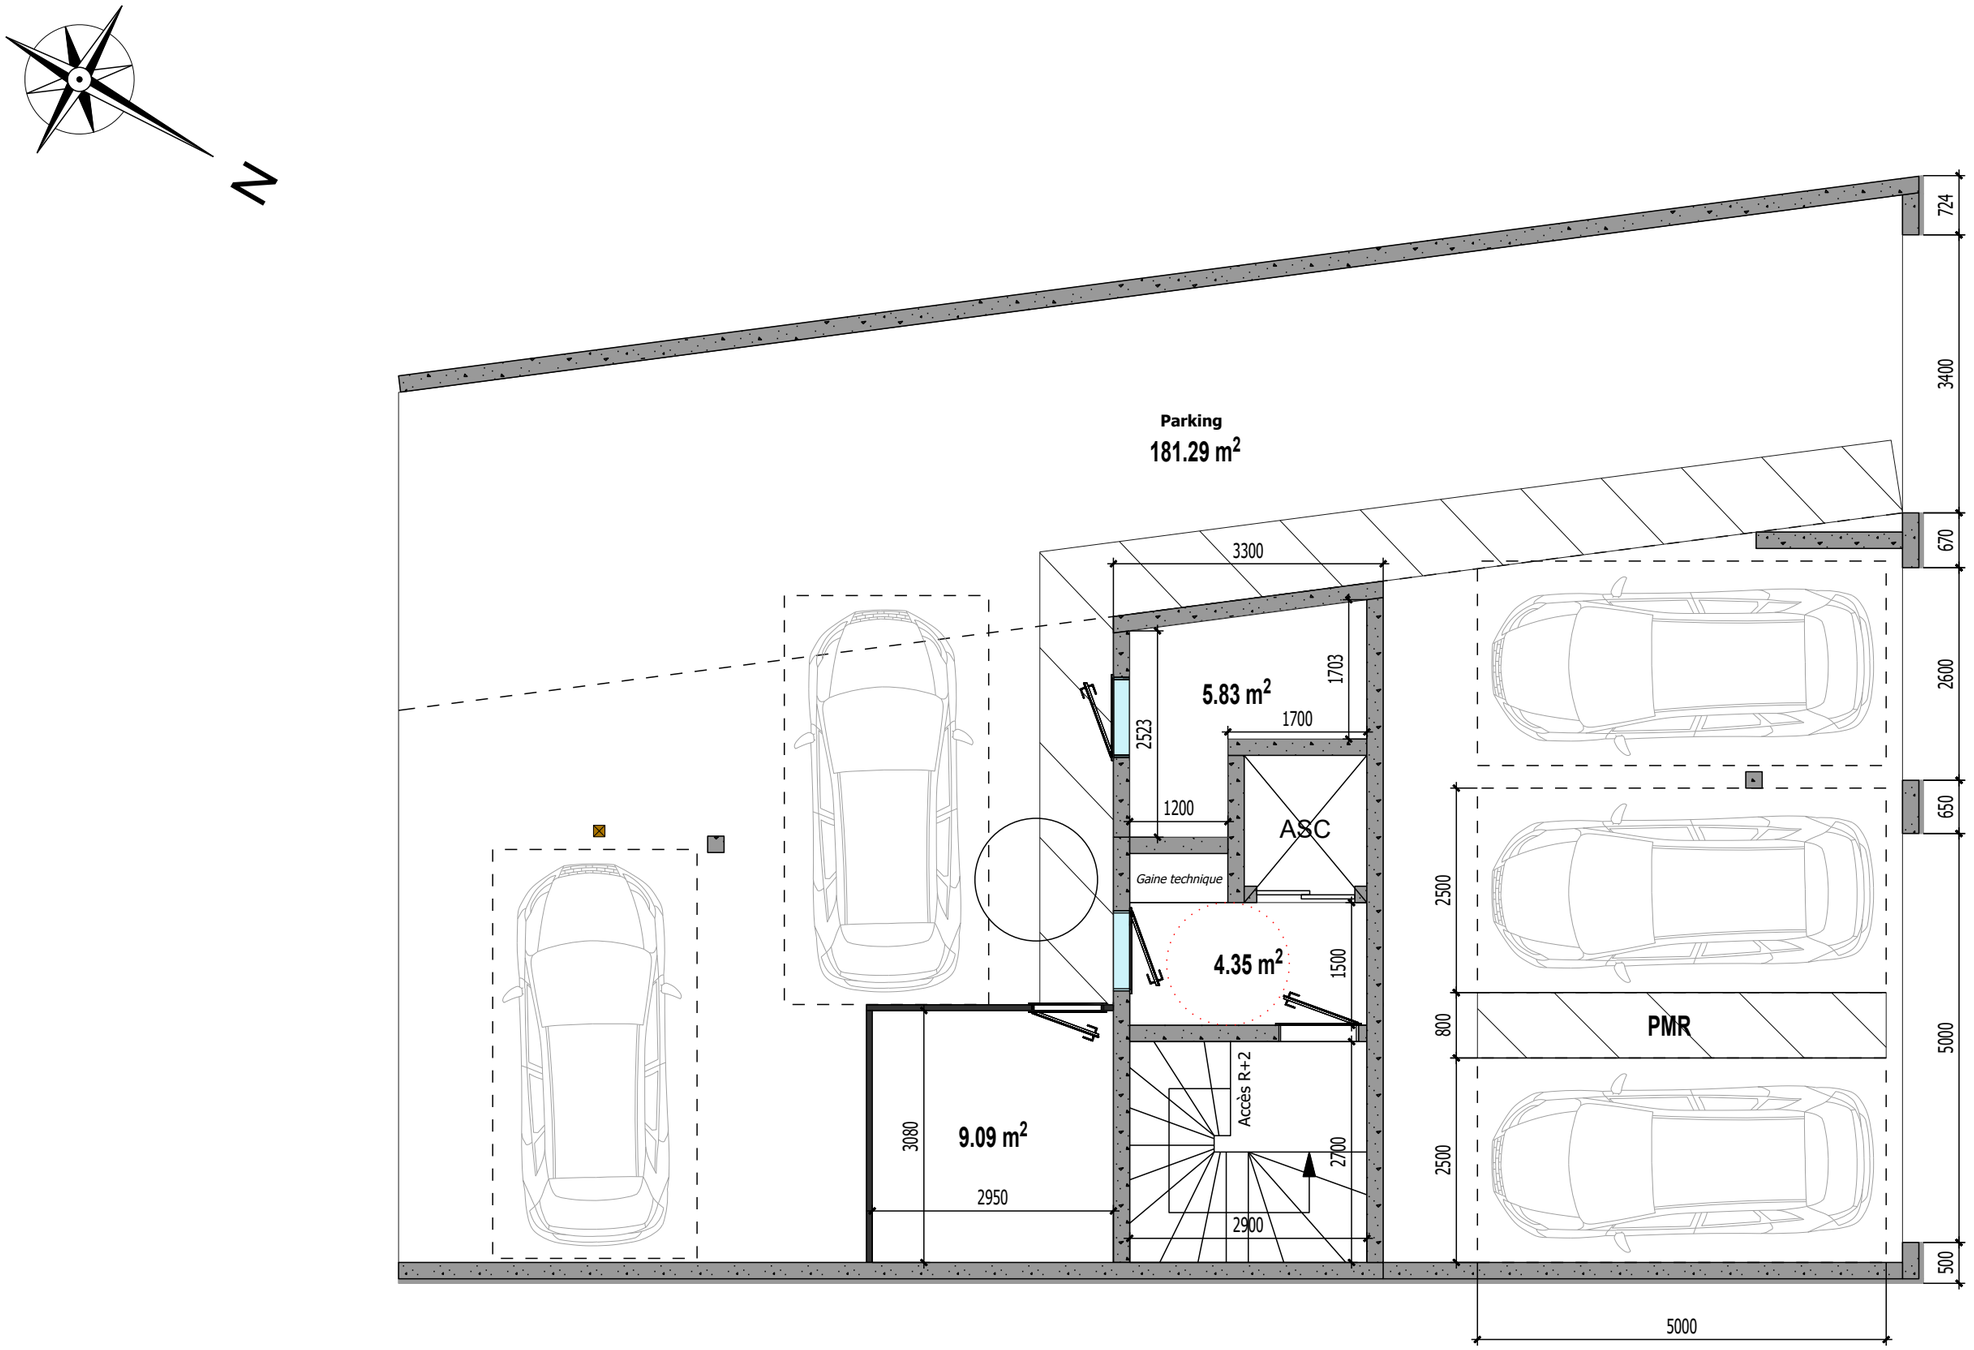

AUXONNE

RDC

MAÎTRISE D'OUVRAGE

LES CONSTRUCTEURS DU BOIS
9 Allée des Chênes
88000 EPINAL
☎ : 03.29.68.52.12
Email contact@lesconstructeursdubois.fr

LES CONSTRUCTEURS DU BOIS Urbanisme de convivialité & Villes durables

MAÎTRISE D'OEUVRE

C'SOLUTIONS
9 Allée des Chênes
88000 EPINAL
☎ : 03.29.68.52.11
Email : be@lesconstructeursdubois.fr

C'SOLUTIONS BUREAU D'ÉTUDES GROUPE LCB

PHASE	PRO DCE	Dessiné par : RFI
ECHELLE	1:75	Vérifié par :
DATE	20.10.2026	
Format A3	Indice : A	1D54AUX1