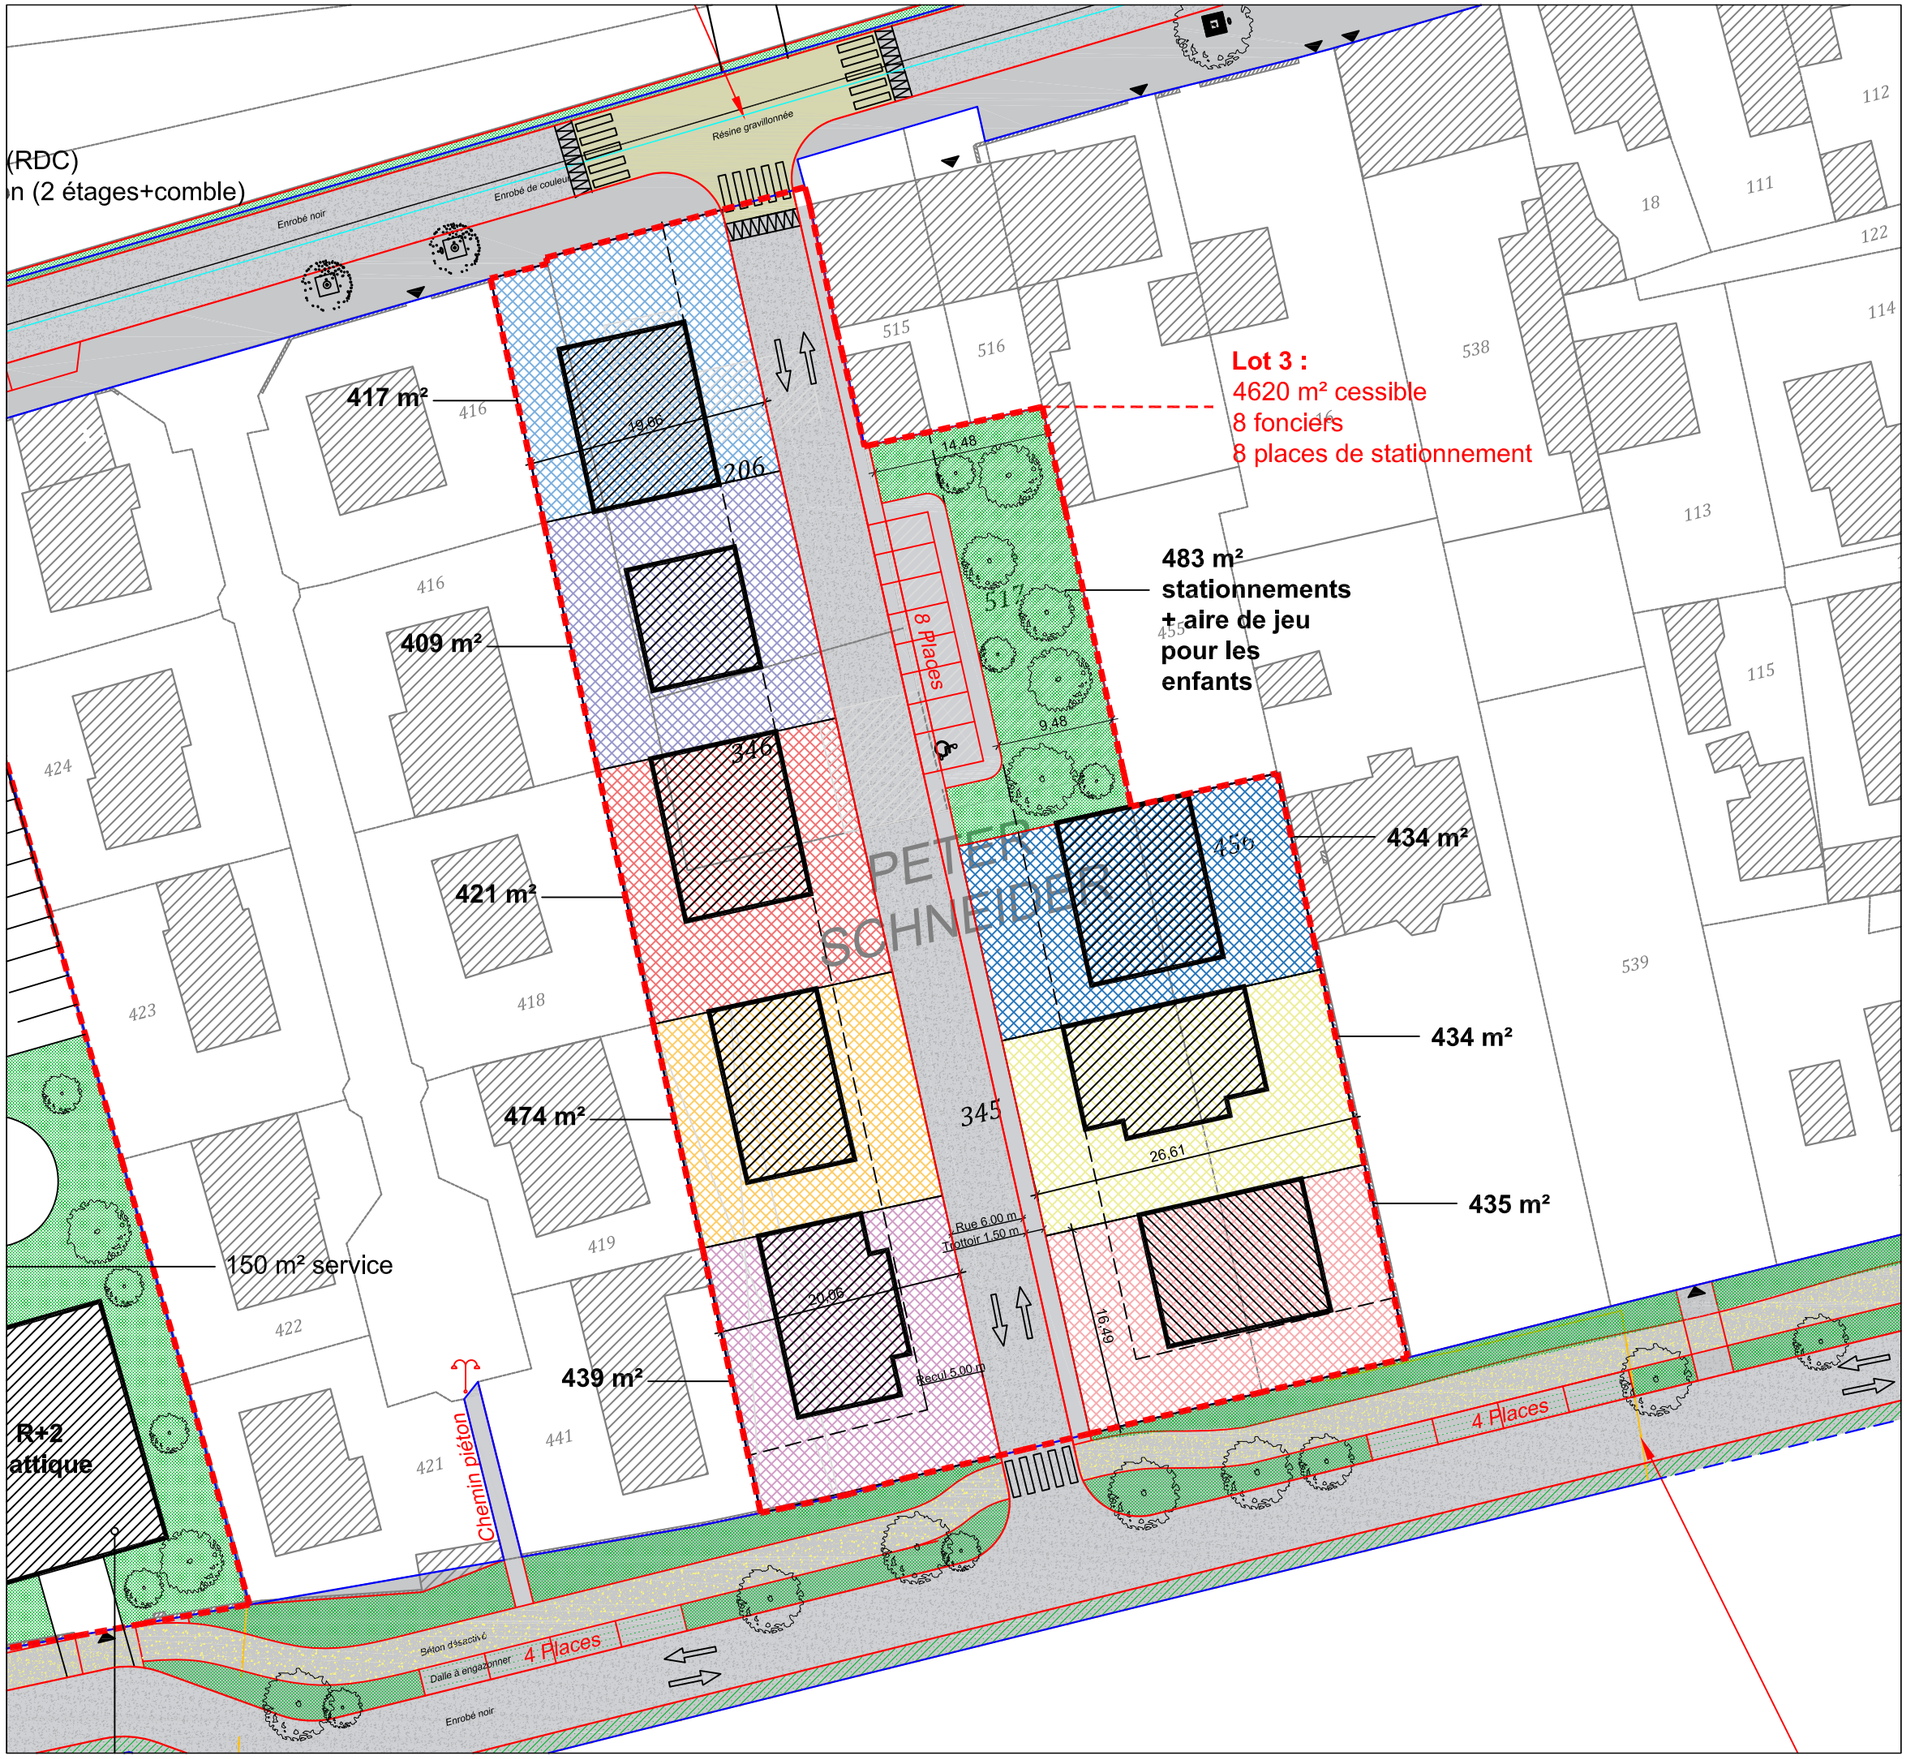

AMN.4

Maître d'Ouvrage:

COMMUNE D'AMNEVILLE

6, Place Robert Schuman 57365 ENNERY

CONCESSION DE REHABILITATION URBAINE
Secteur des Portes de l'Onre

LOT N°3

Projet n°	Echelle	Elément de mission	Plan n°
2158	1-500	ESQ	2.7

MODIFICATIONS

	Date	Dessinateur	Observations
	22/09/2021	L.K./A.R.Q	Création du document

Atelier A4
architecture et urbanisme durables
Laurent KOWALSKI architecte dplg - urbaniste
2 Bis, rue Lafayette - 57000 Metz - lk@atelier-a4.archi
Tél 03 87 36 53 03 - Fax 03 87 74 82 31