


Lot n°4

Cadastré Section AK n° 1283 contenance cadastrale : 1 a 68
 Cadastré Section AK n° 1296 contenance cadastrale : 1 a 30
 Cadastré Section AK n° 1297 contenance cadastrale : 0 a 69
 superficie arpentée totale : 3 a 67

PLAN DE VENTE

Document d'arpentage n°1010 F en date du 29/05/2020
 Document d'arpentage n°1011 B en date du 29/05/2020

ECHELLE: 1/200

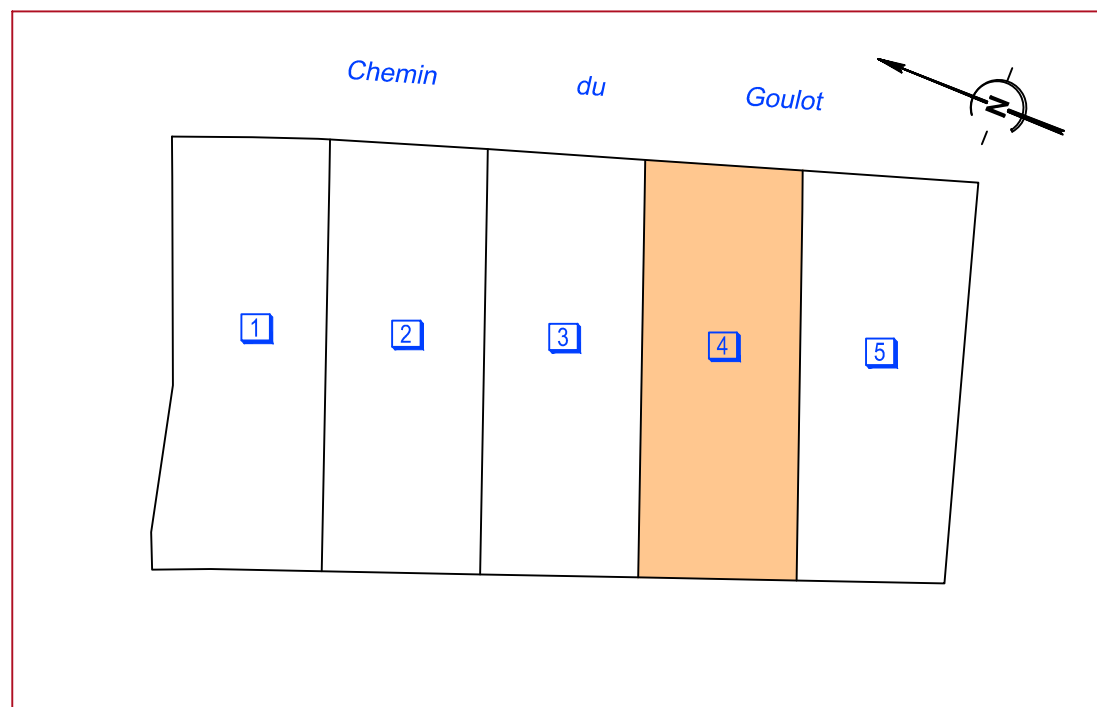


Plan de situation sans échelle

| | | | |
|----------------------|-----------------------------|-----------------|-------------------|
| N° dossier NY5449 | Nom du dessin NY5449.dwg | Dessiné par TMD | Date : 10/12/2019 |
| Réf. | Modifications | Date | Exécution |
| a | Modification du titre | 02/09/2021 | CDA |
| b | | | |
| c | | | |



Géomètres-Experts
 5, rue Isabey
 54000 NANCY
 tél. 03 83 27 03 54 - fax 03 83 27 94 95
 info54@geodatis.fr
 www.geodatis.fr

Permanence : 2, rue du Capitaine CAILLON 54230 NEUVES-MAISONS
 tél. : 03 83 47 44 33

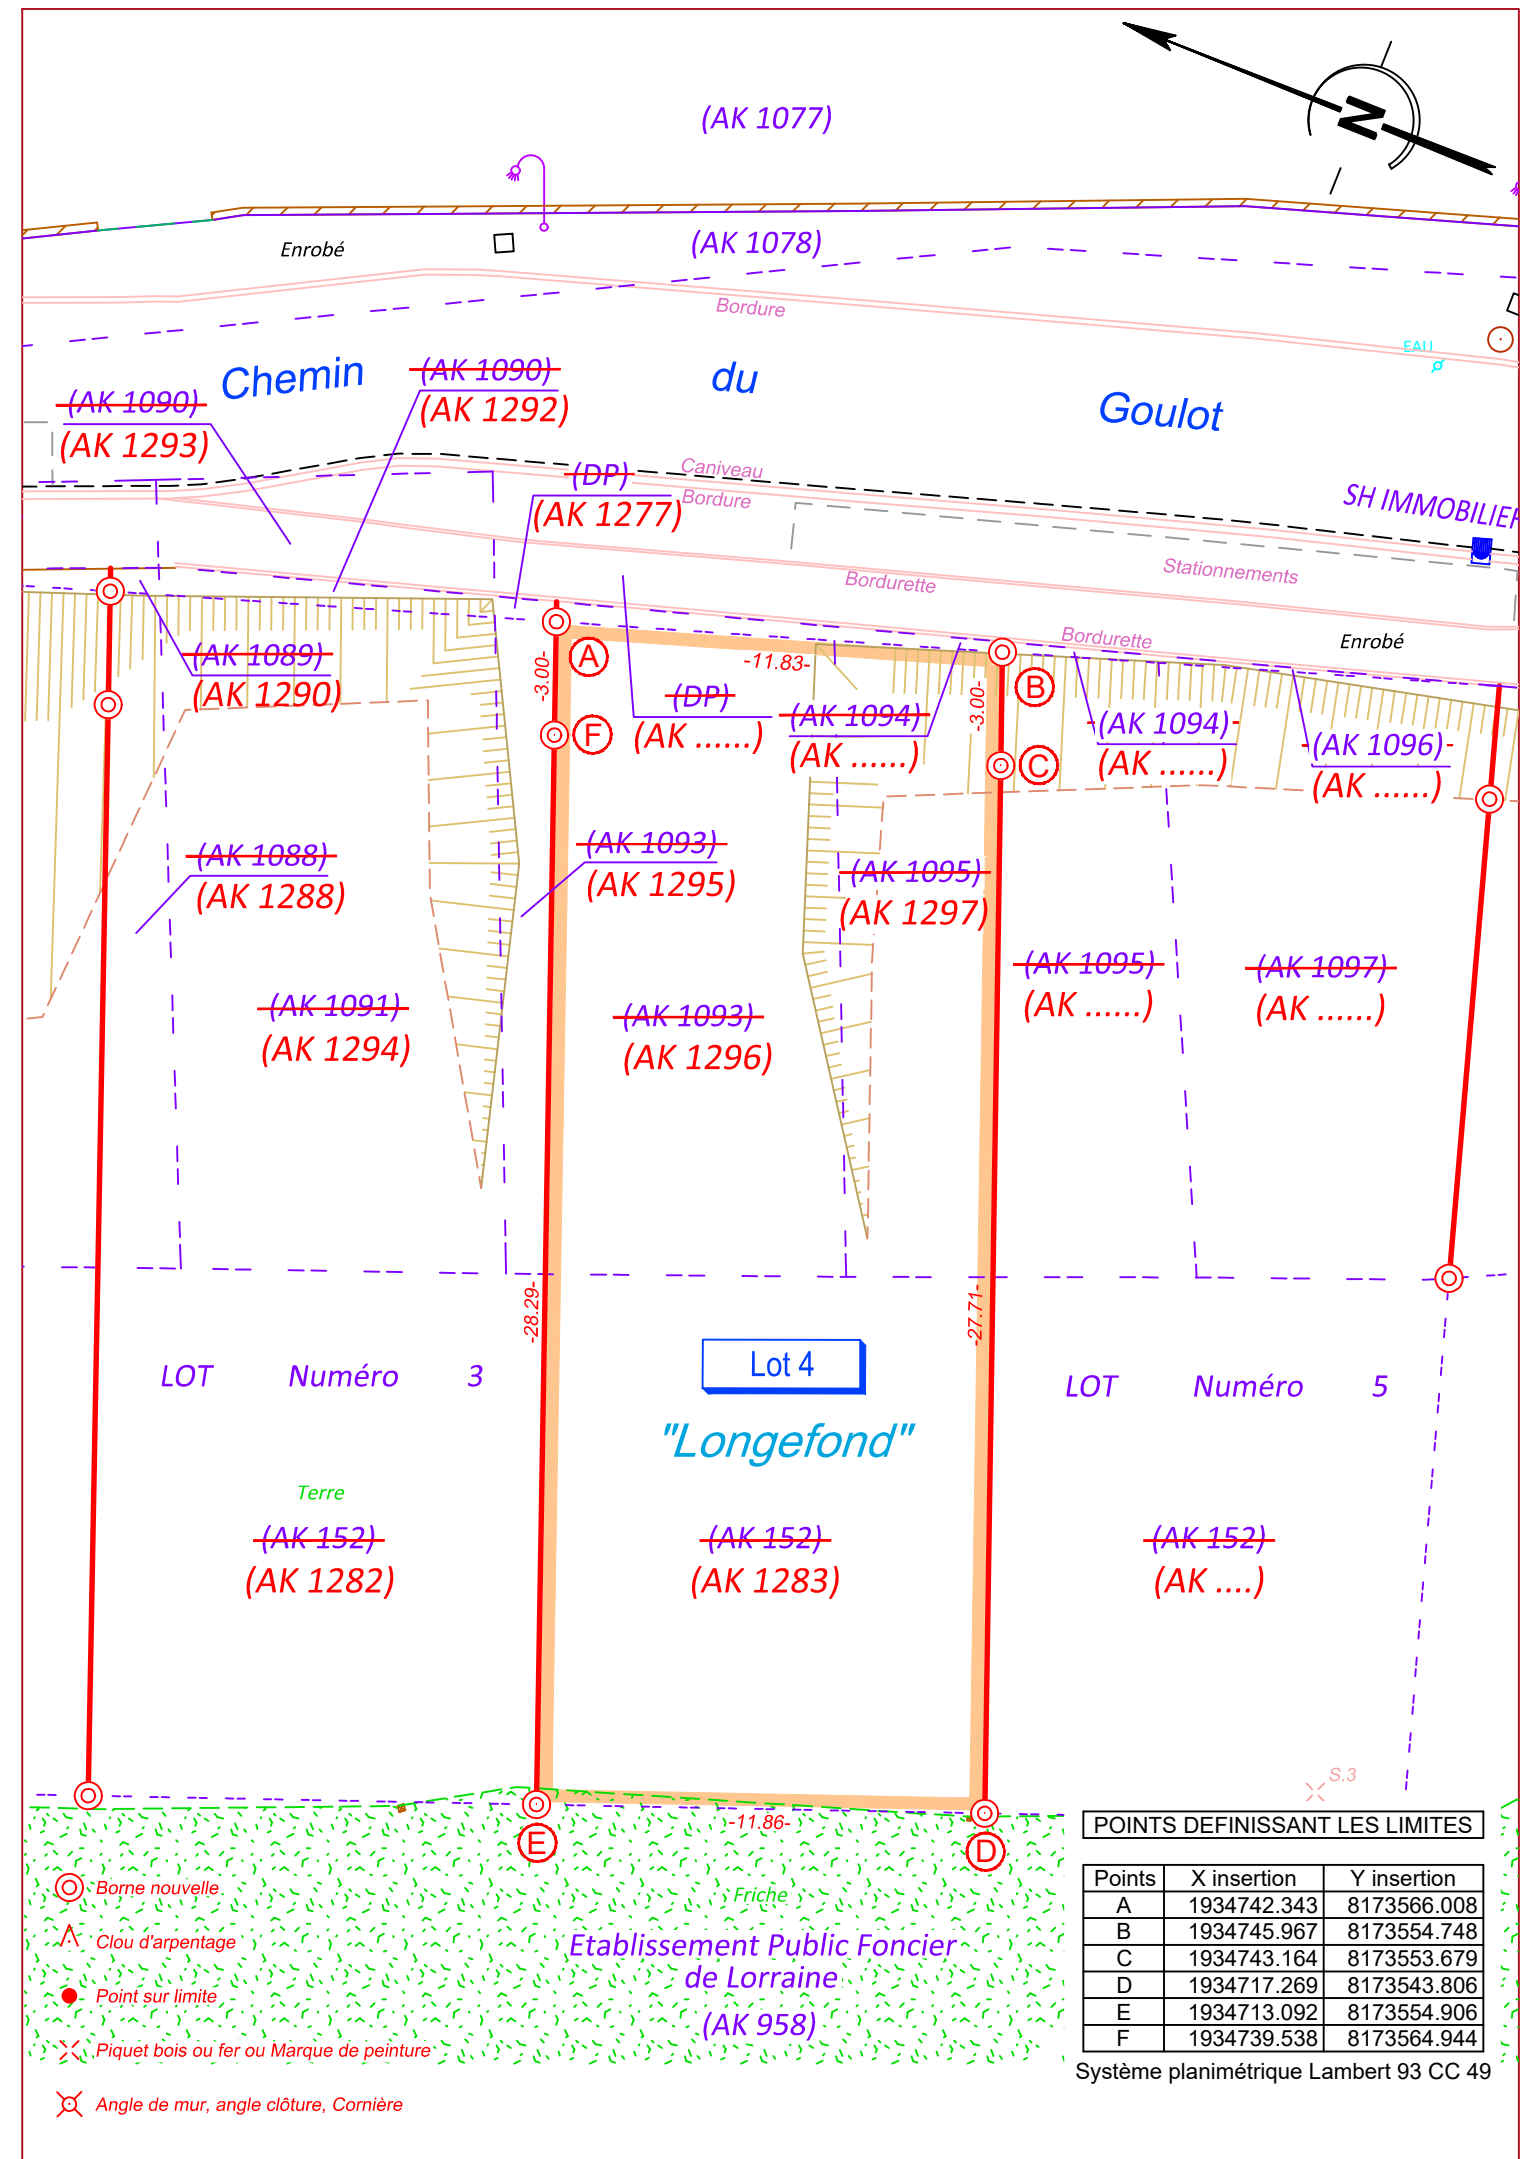

POINTS DEFINISSANT LES LIMITES

| Points | X insertion | Y insertion |
|--------|-------------|-------------|
| A | 1934742.343 | 8173566.008 |
| B | 1934745.967 | 8173554.748 |
| C | 1934743.164 | 8173553.679 |
| D | 1934717.269 | 8173543.806 |
| E | 1934713.092 | 8173554.906 |
| F | 1934739.538 | 8173564.944 |

Système planimétrique Lambert 93 CC 49