


Total surface habitable	
140.98 m ²	
Salle de vie	42.90 m ²
Suite parentale	13.98 m ²
Ch4	12.53 m ²
Ch3	12.44 m ²
Ch1	12.28 m ²
Ch2	12.11 m ²
Cellier	8.89 m ²
SDB	7.57 m ²
Entrée	6.21 m ²
Salle d'eau	5.73 m ²
DEGT	5.02 m ²
WC	1.33 m ²

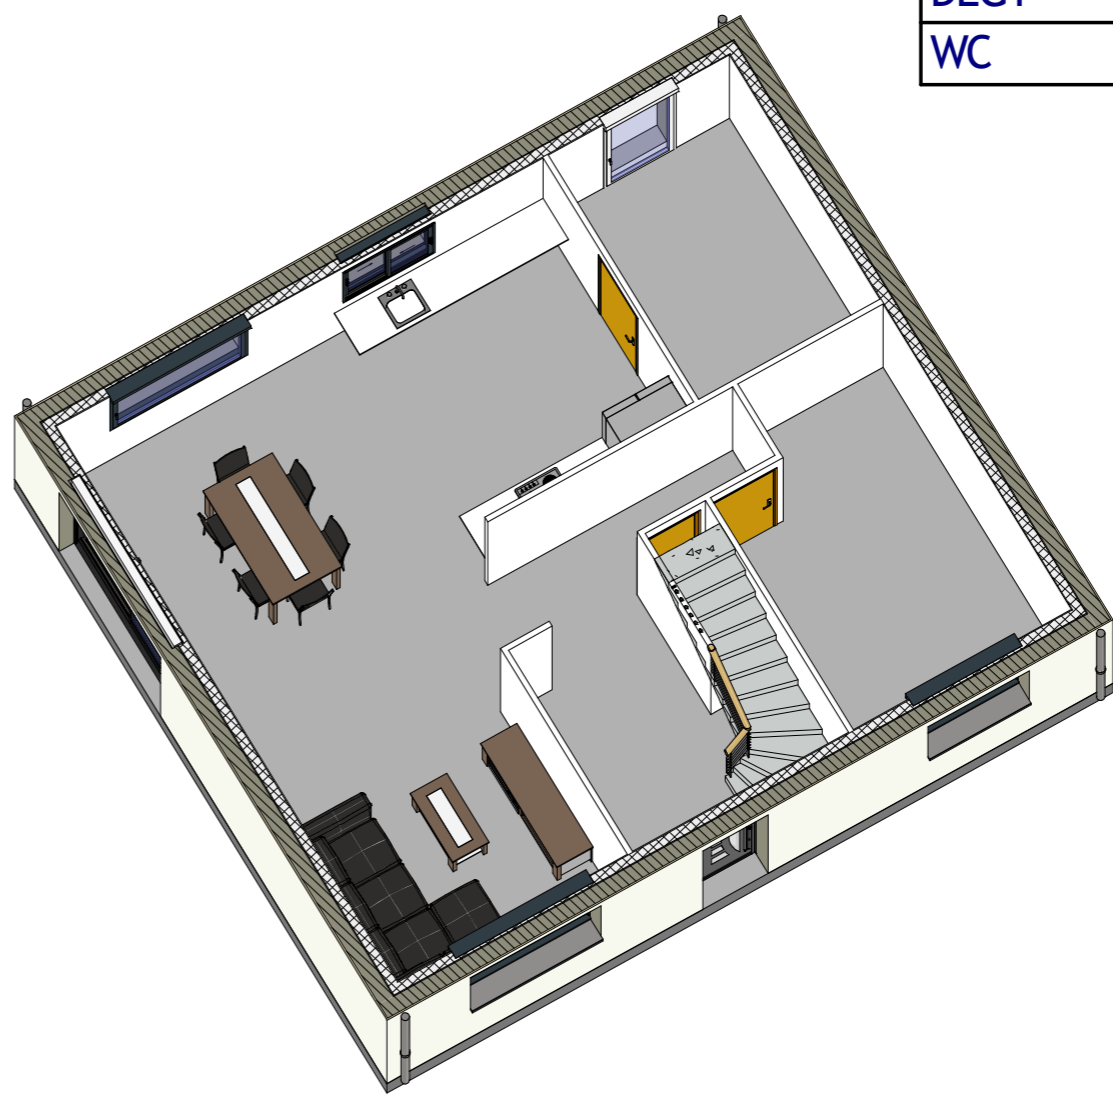

© Les plans restent la propriété intellectuelle de BIG HABITAT et ne peuvent être communiqués à une tierce partie sans accord préalable de BIG HABITAT

		RDC	Echelle : 1 : 75
--	--	-----	------------------



BIG
BIG HABITAT
CONSTRUCTEUR DE MAISONS INDIVIDUELLES

19 rue de la forêt
57310 BOUSSE
Tel : 03 87 51 92 08
contact@bighabitat.fr

Total surface habitable

140.98 m²

Salle de vie	42.90 m ²
Suite parentale	13.98 m ²
Ch4	12.53 m ²
Ch3	12.44 m ²
Ch1	12.28 m ²
Ch2	12.11 m ²
Cellier	8.89 m ²
SDB	7.57 m ²
Entrée	6.21 m ²
Salle d'eau	5.73 m ²
DEGT	5.02 m ²
WC	1.33 m ²

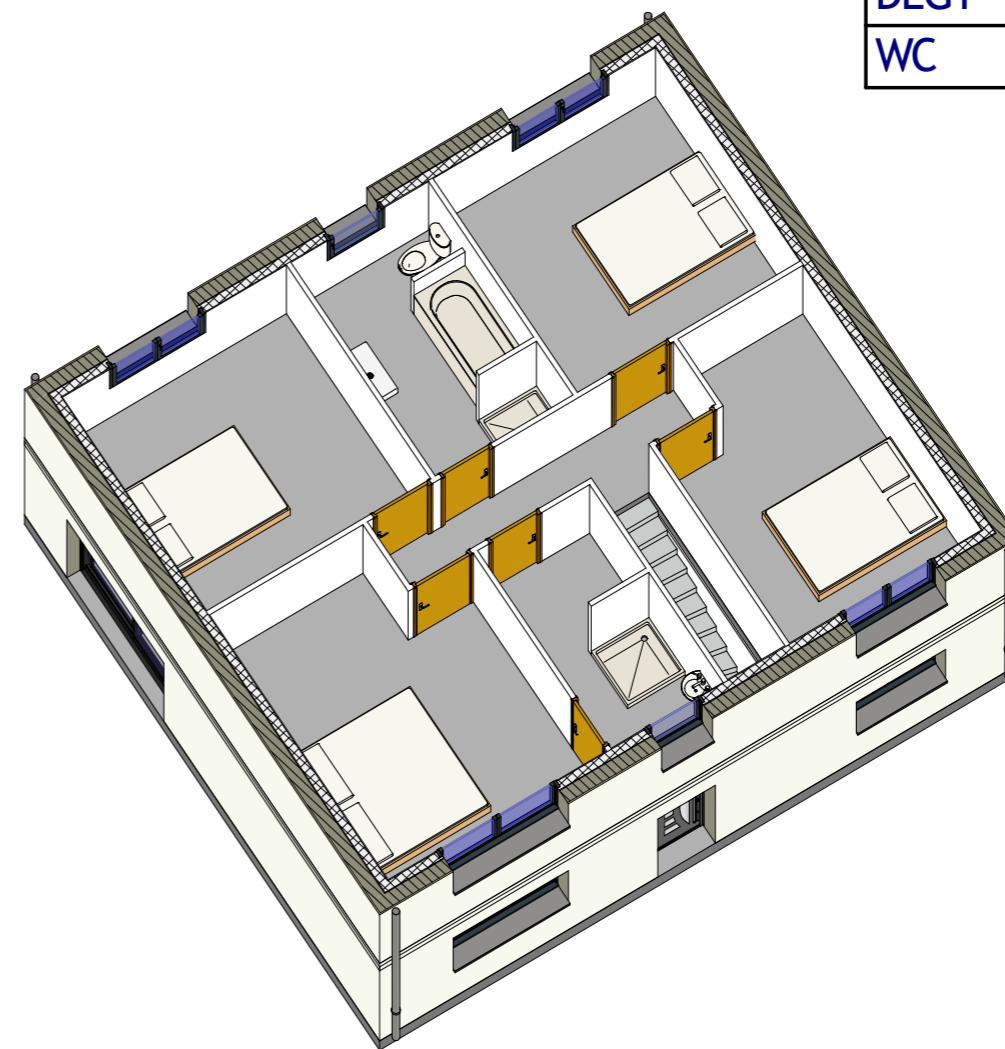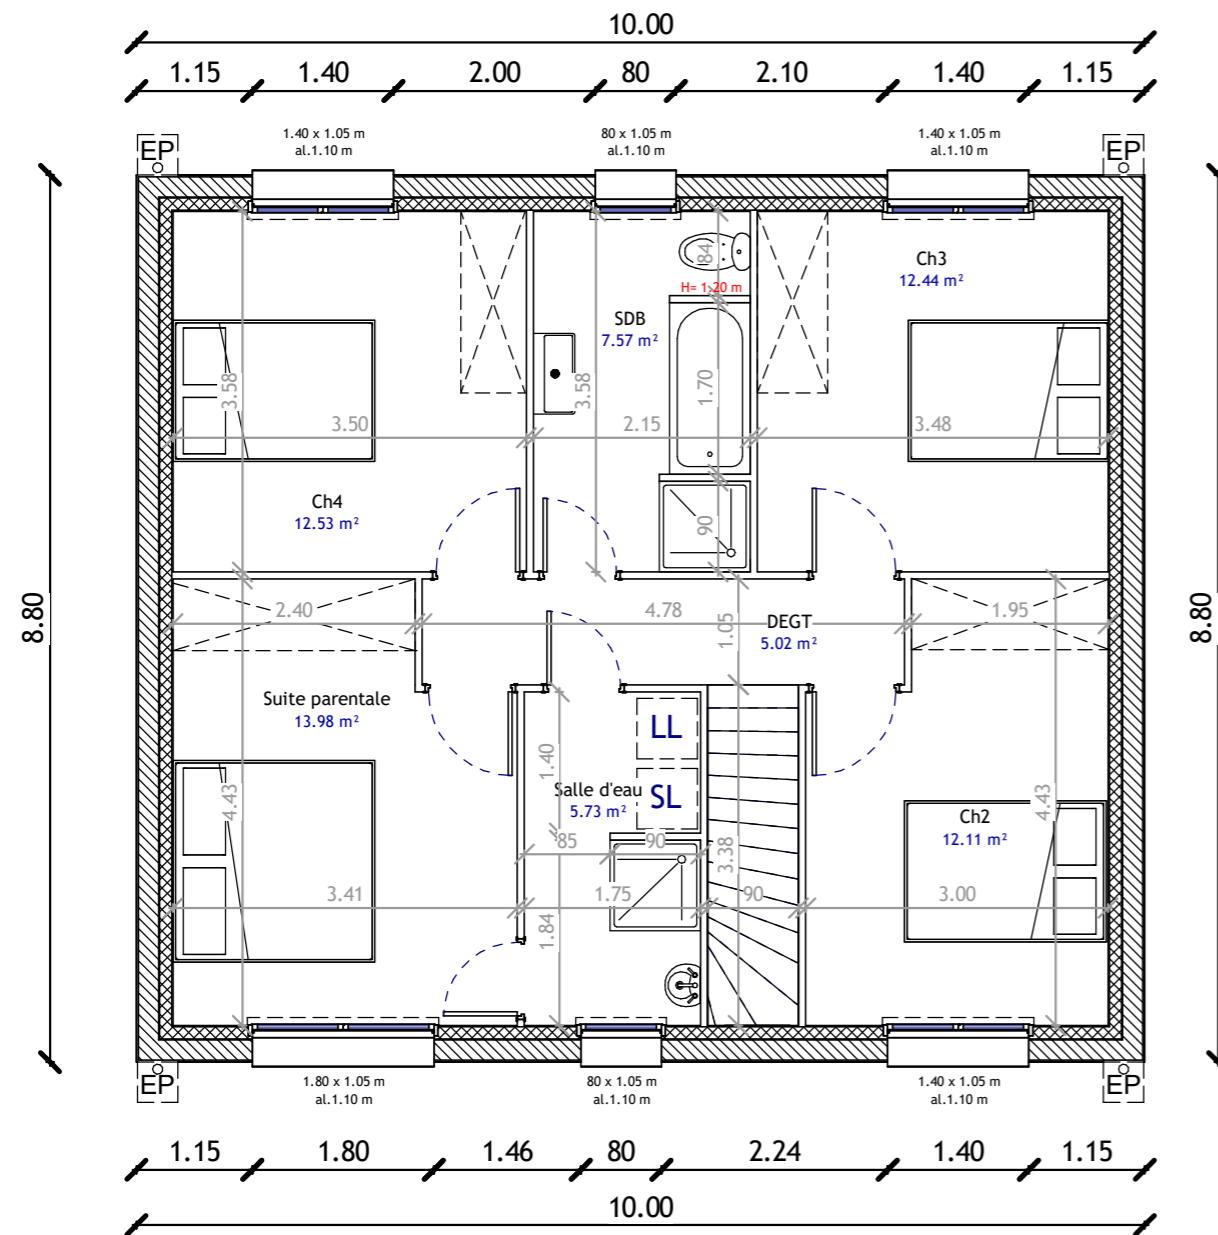

© Les plans restent la propriété intellectuelle de BIG HABITAT et ne peuvent être communiqués à une tierce partie sans accord préalable de BIG HABITAT

R+1

Echelle : 1 : 75

BIG
BIG HABITAT
CONSTRUCTEUR DE MAISONS INDIVIDUELLES

19 rue de la forêt
 57310 BOUSSE
 Tel : 03 87 51 92 08
 contact@bighabitat.fr