


DEPARTEMENT DES COTES D'ARMOR

Commune de BRUSVILY

Lotissement "Le clos de l'école"


PLAN DE COMMERCIALISATION

NUMERO DE LOT	10
CADASTRE	SECTION C N °...
SUPERFICIE	318 m²
SURFACE DE PLANCHER	159 m²

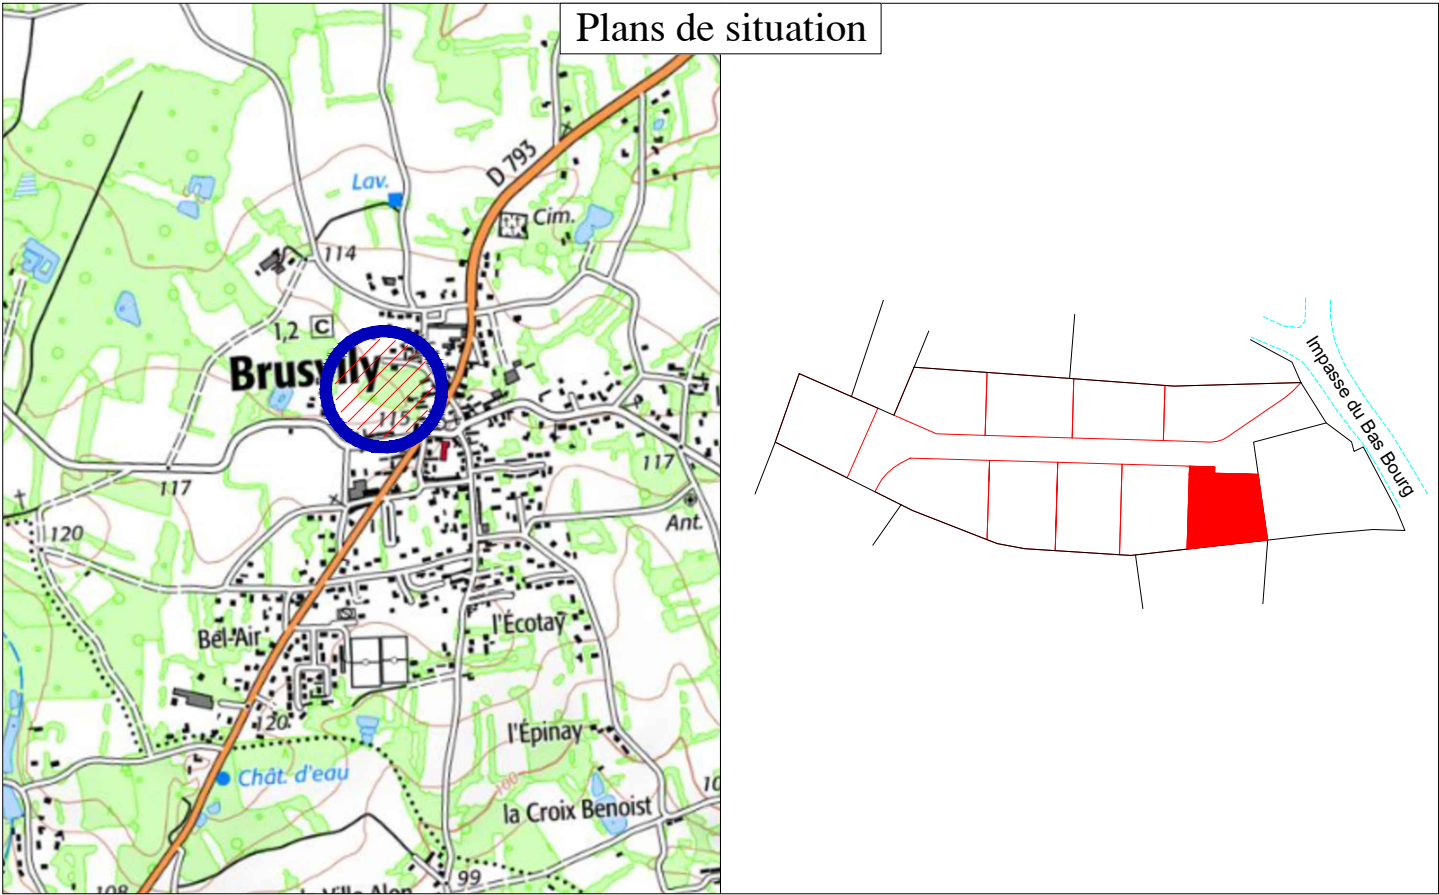

Dossier n°23439 - Suivi par Vincent RIBAUT	Date : 23 / 06 / 2025
Système Planimétrique : RGF 93 - CC48	
Système Altimétrique : IGN 69	

PLAN DE BORNAGE - ECHELLE 1/250e

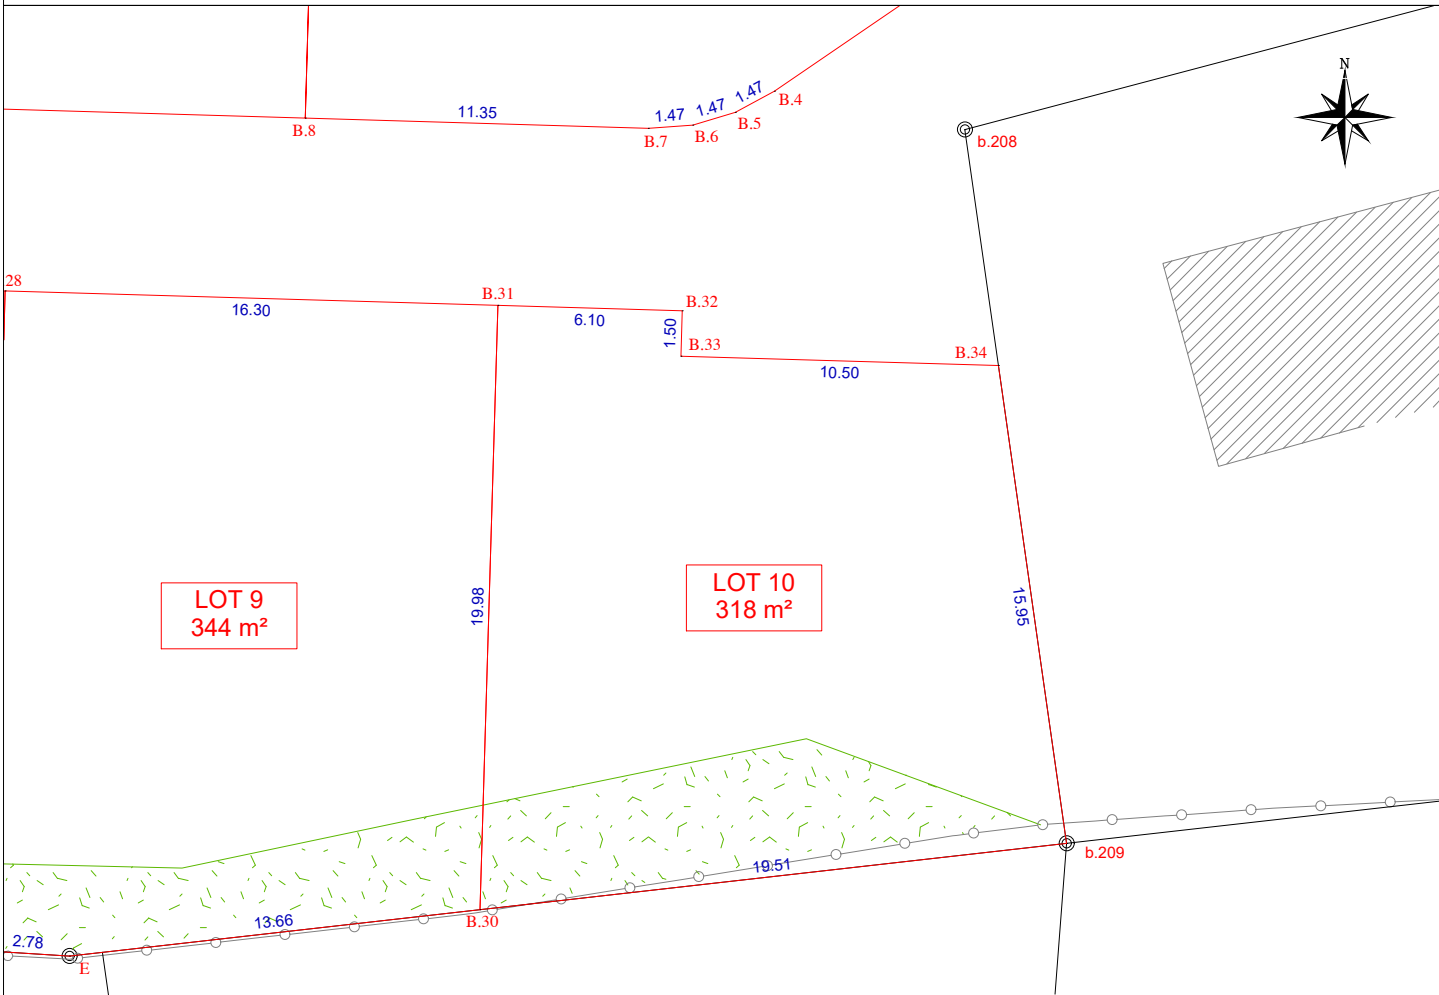

LEGENDE :

- LOT 1
364 m²


Numéro et superficie de lot
- Limite de lot
- D

Borne existante

Lot :	10
Surface :	318 m²
Périmètre :	73.55 m

Implantation des sommets				
Point	X (m)	Y (m)	Gisement	Distance (m)
B.31	1320515.238	7256223.572	101.8812g	6.10
B.32	1320521.335	7256223.391	201.8812g	1.50
B.33	1320521.291	7256221.892	101.8812g	10.50
B.34	1320531.788	7256221.582	190.9905g	15.95
b.209	1320534.038	7256205.792	292.8278g	19.51
B.30	1320514.648	7256203.598	1.8812g	19.98
B.31	1320515.238	7256223.572		

PLAN DES PRESCRIPTIONS - ECHELLE 1/250e

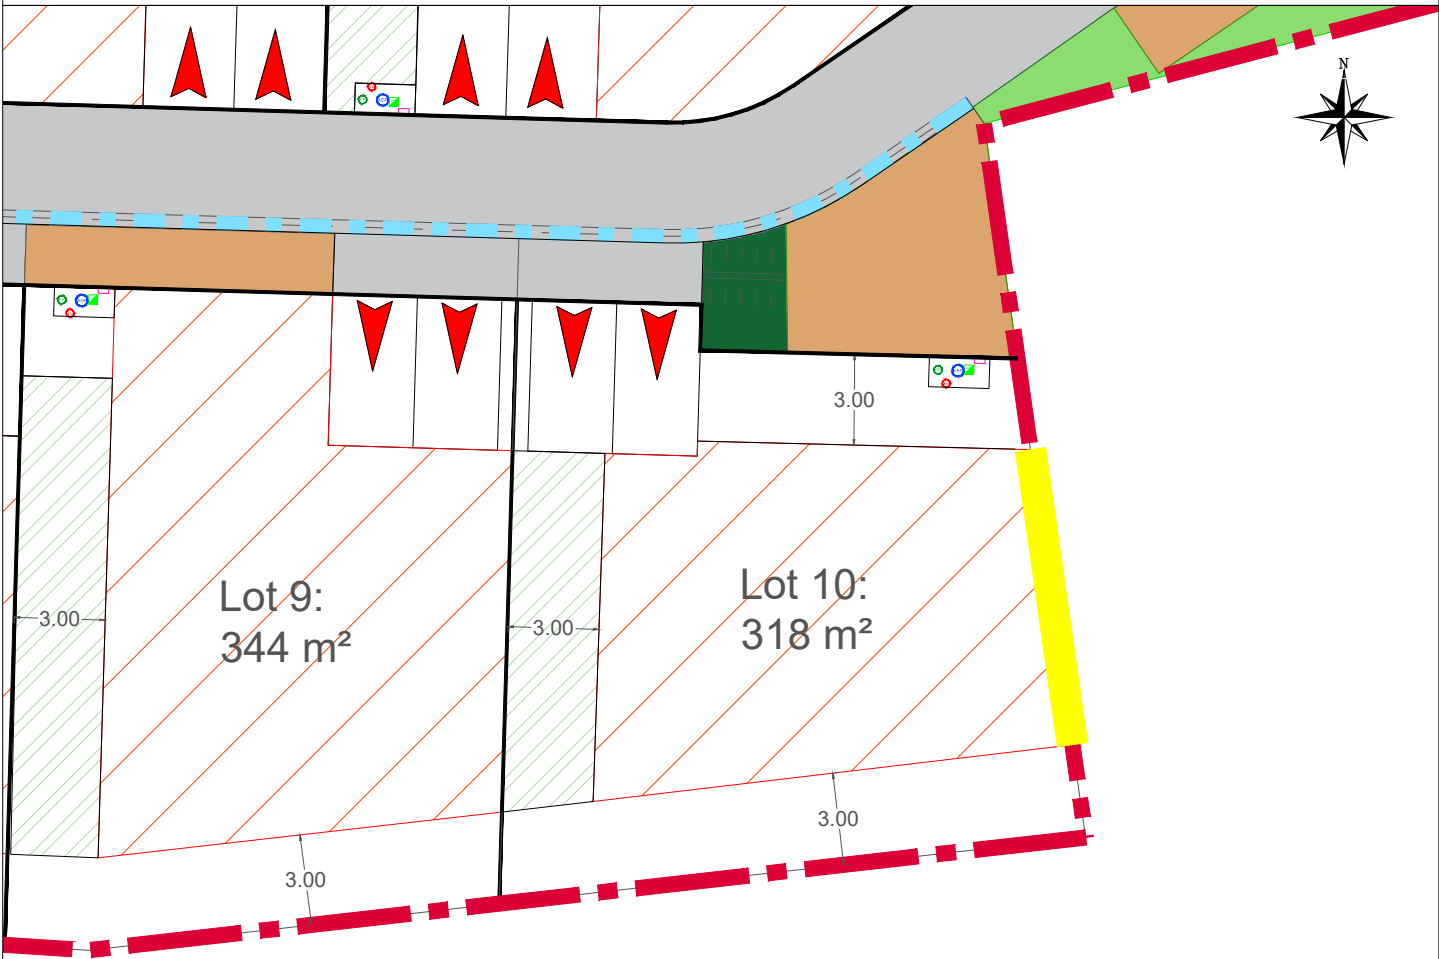

LÉGENDE DES PRESCRIPTIONS GRAPHIQUES

- Lot 1:
325 m²

Numéro de lot et surface totale de la parcelle
- Zone inconstructible
- Zone inconstructible (sauf annexes)
- Zone constructible (volume principal et secondaire)
- Stationnements non clos obligatoires
Zone inconstructible sauf carport
- Périmètre de l'opération
- Limite de parcelle
- Noue d'infiltration
- Surlargeur en terre-pierre
- Ligne d'accroche (Lot 10)
- Zone conteneurs
- Emplacement réservé branchements réseaux