


R'DUPLEX DE CHIEULLES

LOTISSEMENT LE CLOS DES MIRABELLIERS - CHIEULLES

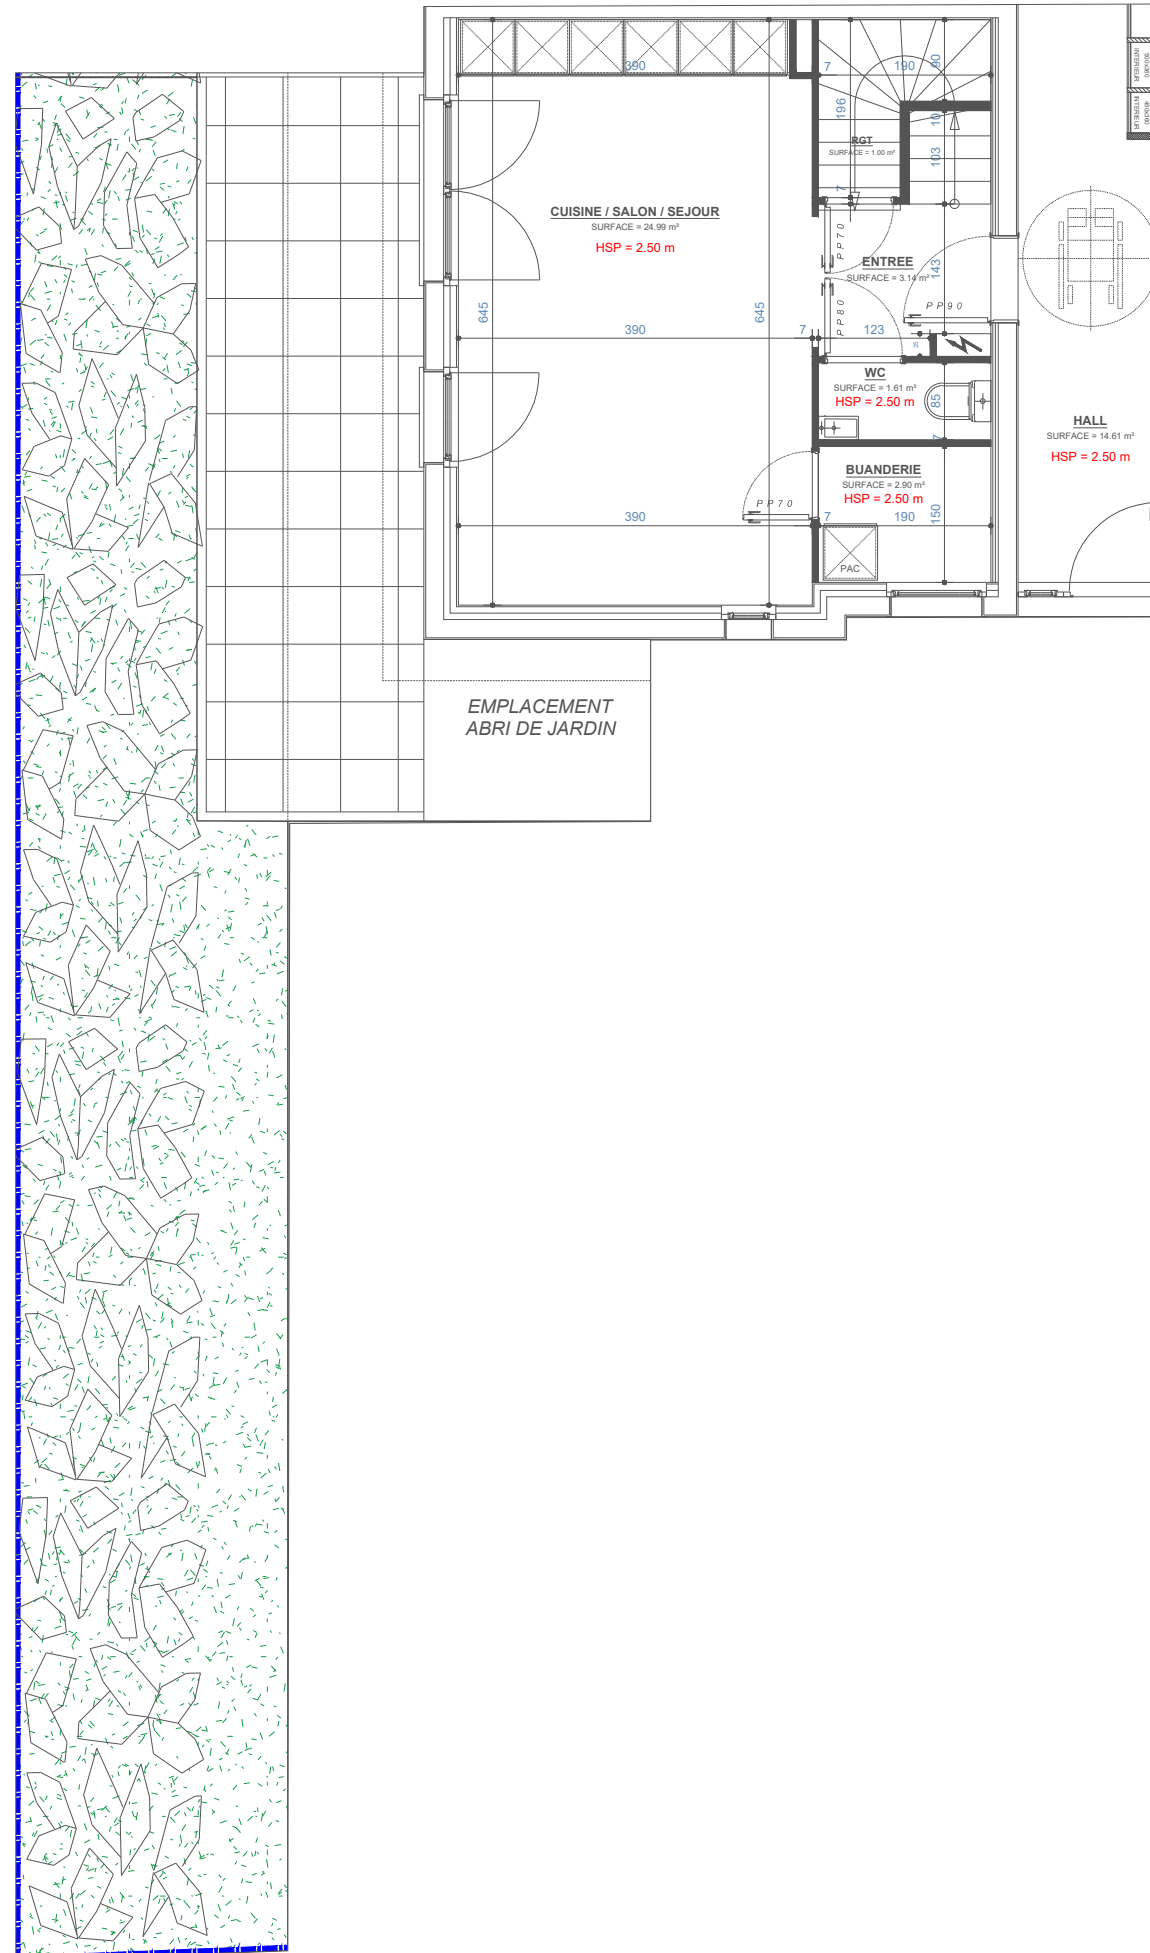

S.C.C.V CHIEULLES HABITAT
21 Rue de Sarre - 57070 Metz
Tel : 03 87 500 300

R'Duplex

TABLEAU DES SURFACES

LOGEMENT 6A

<i>Séjour/Cuisine</i>	24.99m ²
<i>Entrée</i>	3.14m ²
<i>Rangement</i>	1.00m ²
<i>WC</i>	1.61m ²
<i>Buanderie</i>	2.90m ²
<i>Chambre 1</i>	11.41m ²
<i>Chambre 2</i>	10.02m ²
<i>Chambre 3</i>	9.33m ²
<i>Dégagement</i>	3.04m ²
<i>Salle d'eau</i>	4.68m ²

SURFACE HABITABLE 72.12m²

EXTERIEURS LOGEMENT 6A

<i>Terrasse</i>	20.50m ²
<i>Jardin</i>	53.90m ²

PLAN RDC - LOGEMENT 6A

Indice 1

19 Sept 2024