

PYRENEES
ORIENTALES

VILLE DE
CABESTANY

LOTISSEMENT
LE CLOS D'ORFILA

PLAN
PARCELLAIRE

LOT 6

LIEUDIT : ORFILA


SECTION : AH

NUMERO : 564

SUPERFICIE : 152 m²

SURFACE DE PLANCHER AUTORISEE : ELLE SERA DEFINIE PAR LE LOTISSEUR LORS
DE LA PASSATION DE L'ACTE DE VENTE

S.C.P. Jean-Pierre ROMERO - GEOMETRE-EXPERT D.P.L.G. - 840, avenue d'Argelès - 66100 - PERPIGNAN

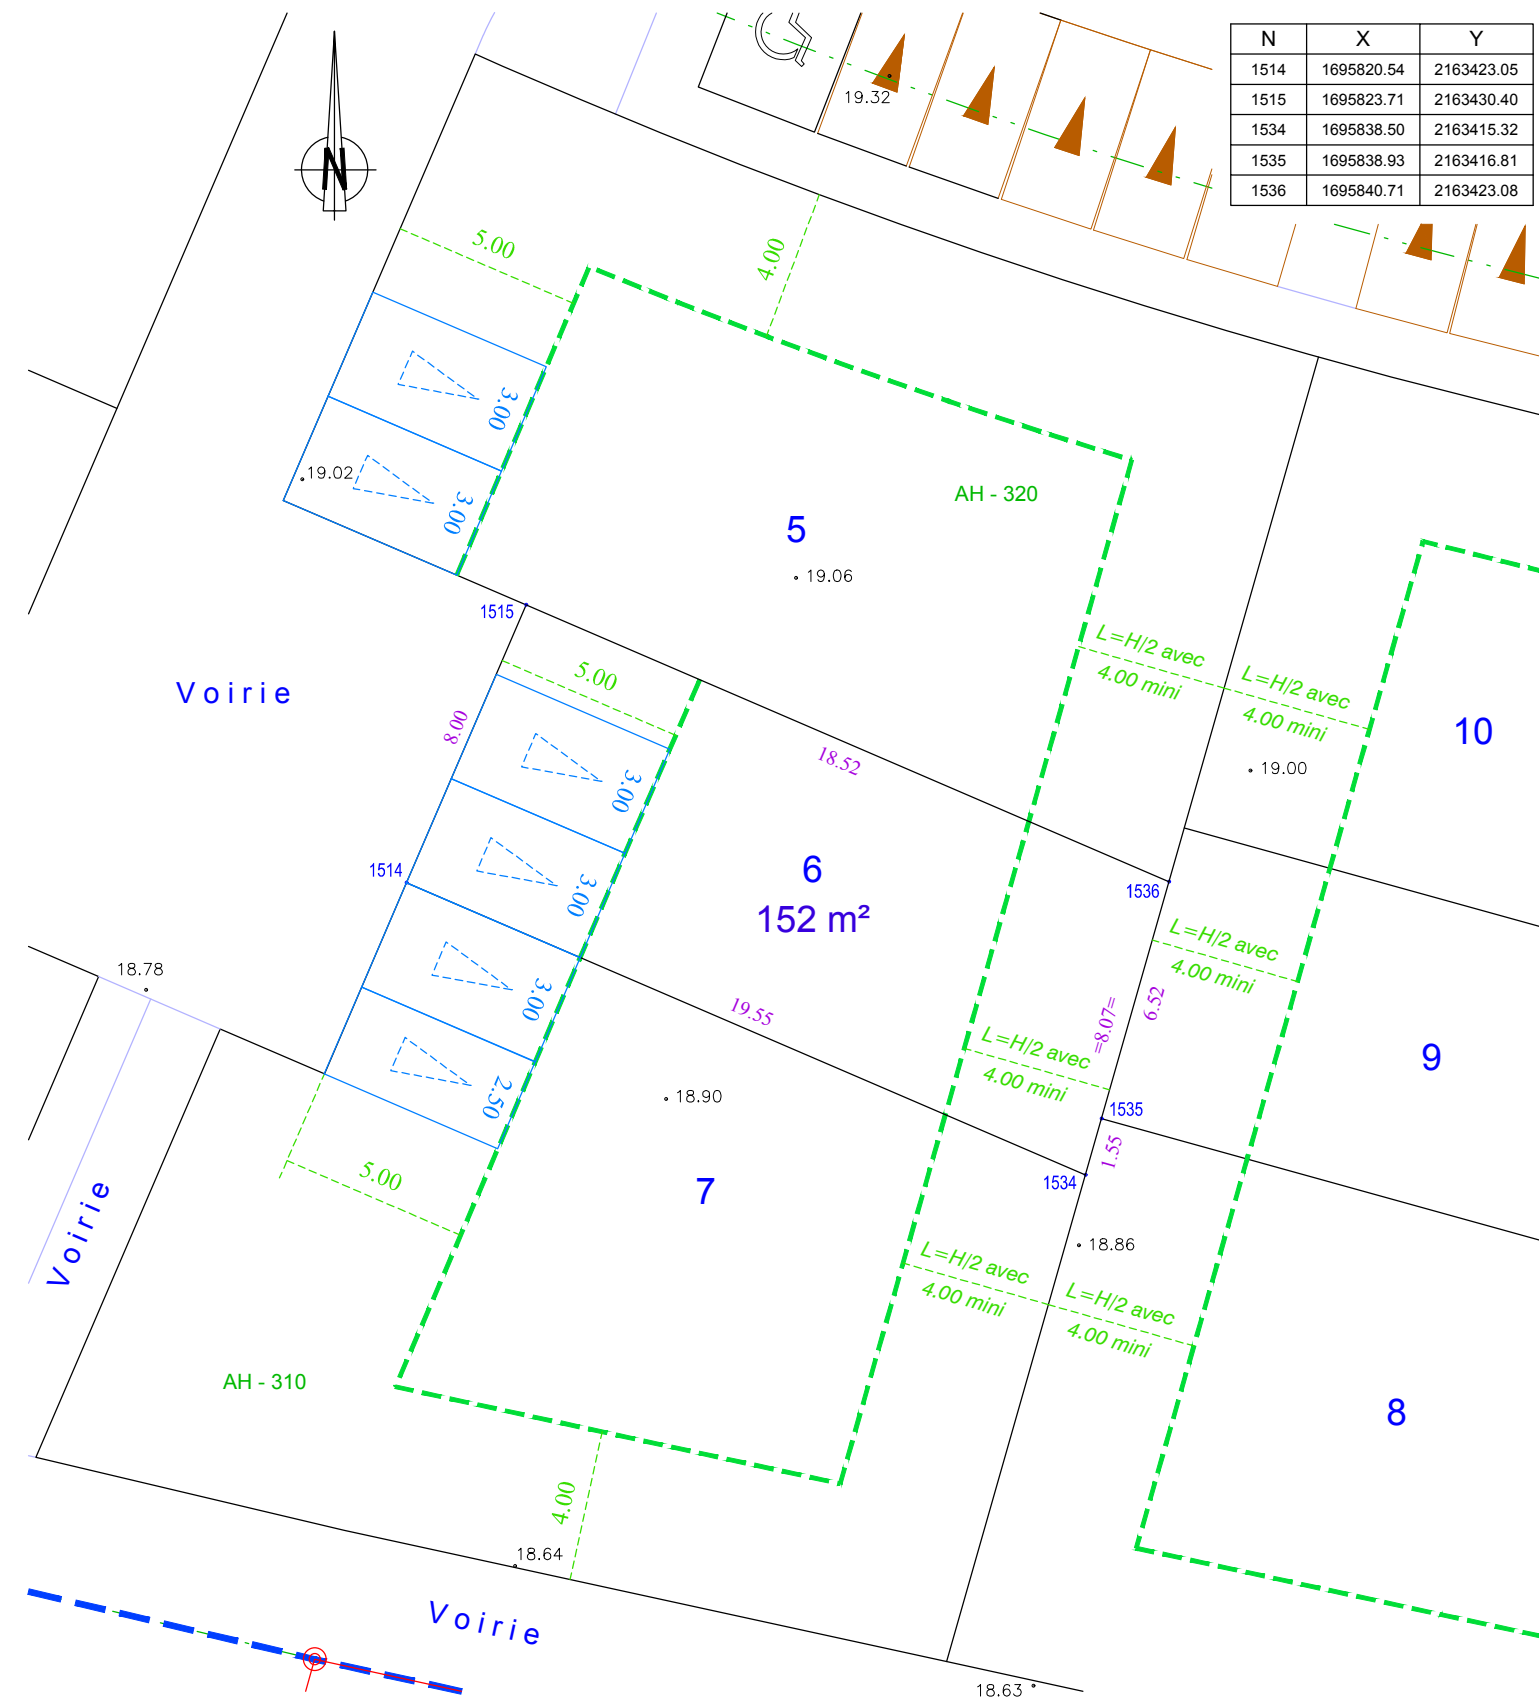

N	X	Y
1514	1695820.54	2163423.05
1515	1695823.71	2163430.40
1534	1695838.50	2163415.32
1535	1695838.93	2163416.81
1536	1695840.71	2163423.08



Zone maximale d'implantation
des constructions

4.00/5.00


Recul

L=H/2 avec
4.00 mini

Prospect : L=H/2 avec 4.00m minimum



Limite du lotissement

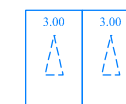

Stationnement privé non clos perméable

• 71.70

Altitude T.N. (avant travaux)

ECHELLE : 1 / 200