

PYRENEES
ORIENTALES

VILLE DE
CABESTANY

LOTISSEMENT
LE CLOS D'ORFILA

PLAN
PARCELLAIRE

LOT 5

LIEUDIT : ORFILA


SECTION : AH

NUMERO : 563

SUPERFICIE : 328 m²

SURFACE DE PLANCHER AUTORISEE : ELLE SERA DEFINIE PAR LE LOTISSEUR LORS
DE LA PASSATION DE L'ACTE DE VENTE

S.C.P. Jean-Pierre ROMERO - GEOMETRE-EXPERT D.P.L.G. - 840, avenue d'Argelès - 66100 - PERPIGNAN

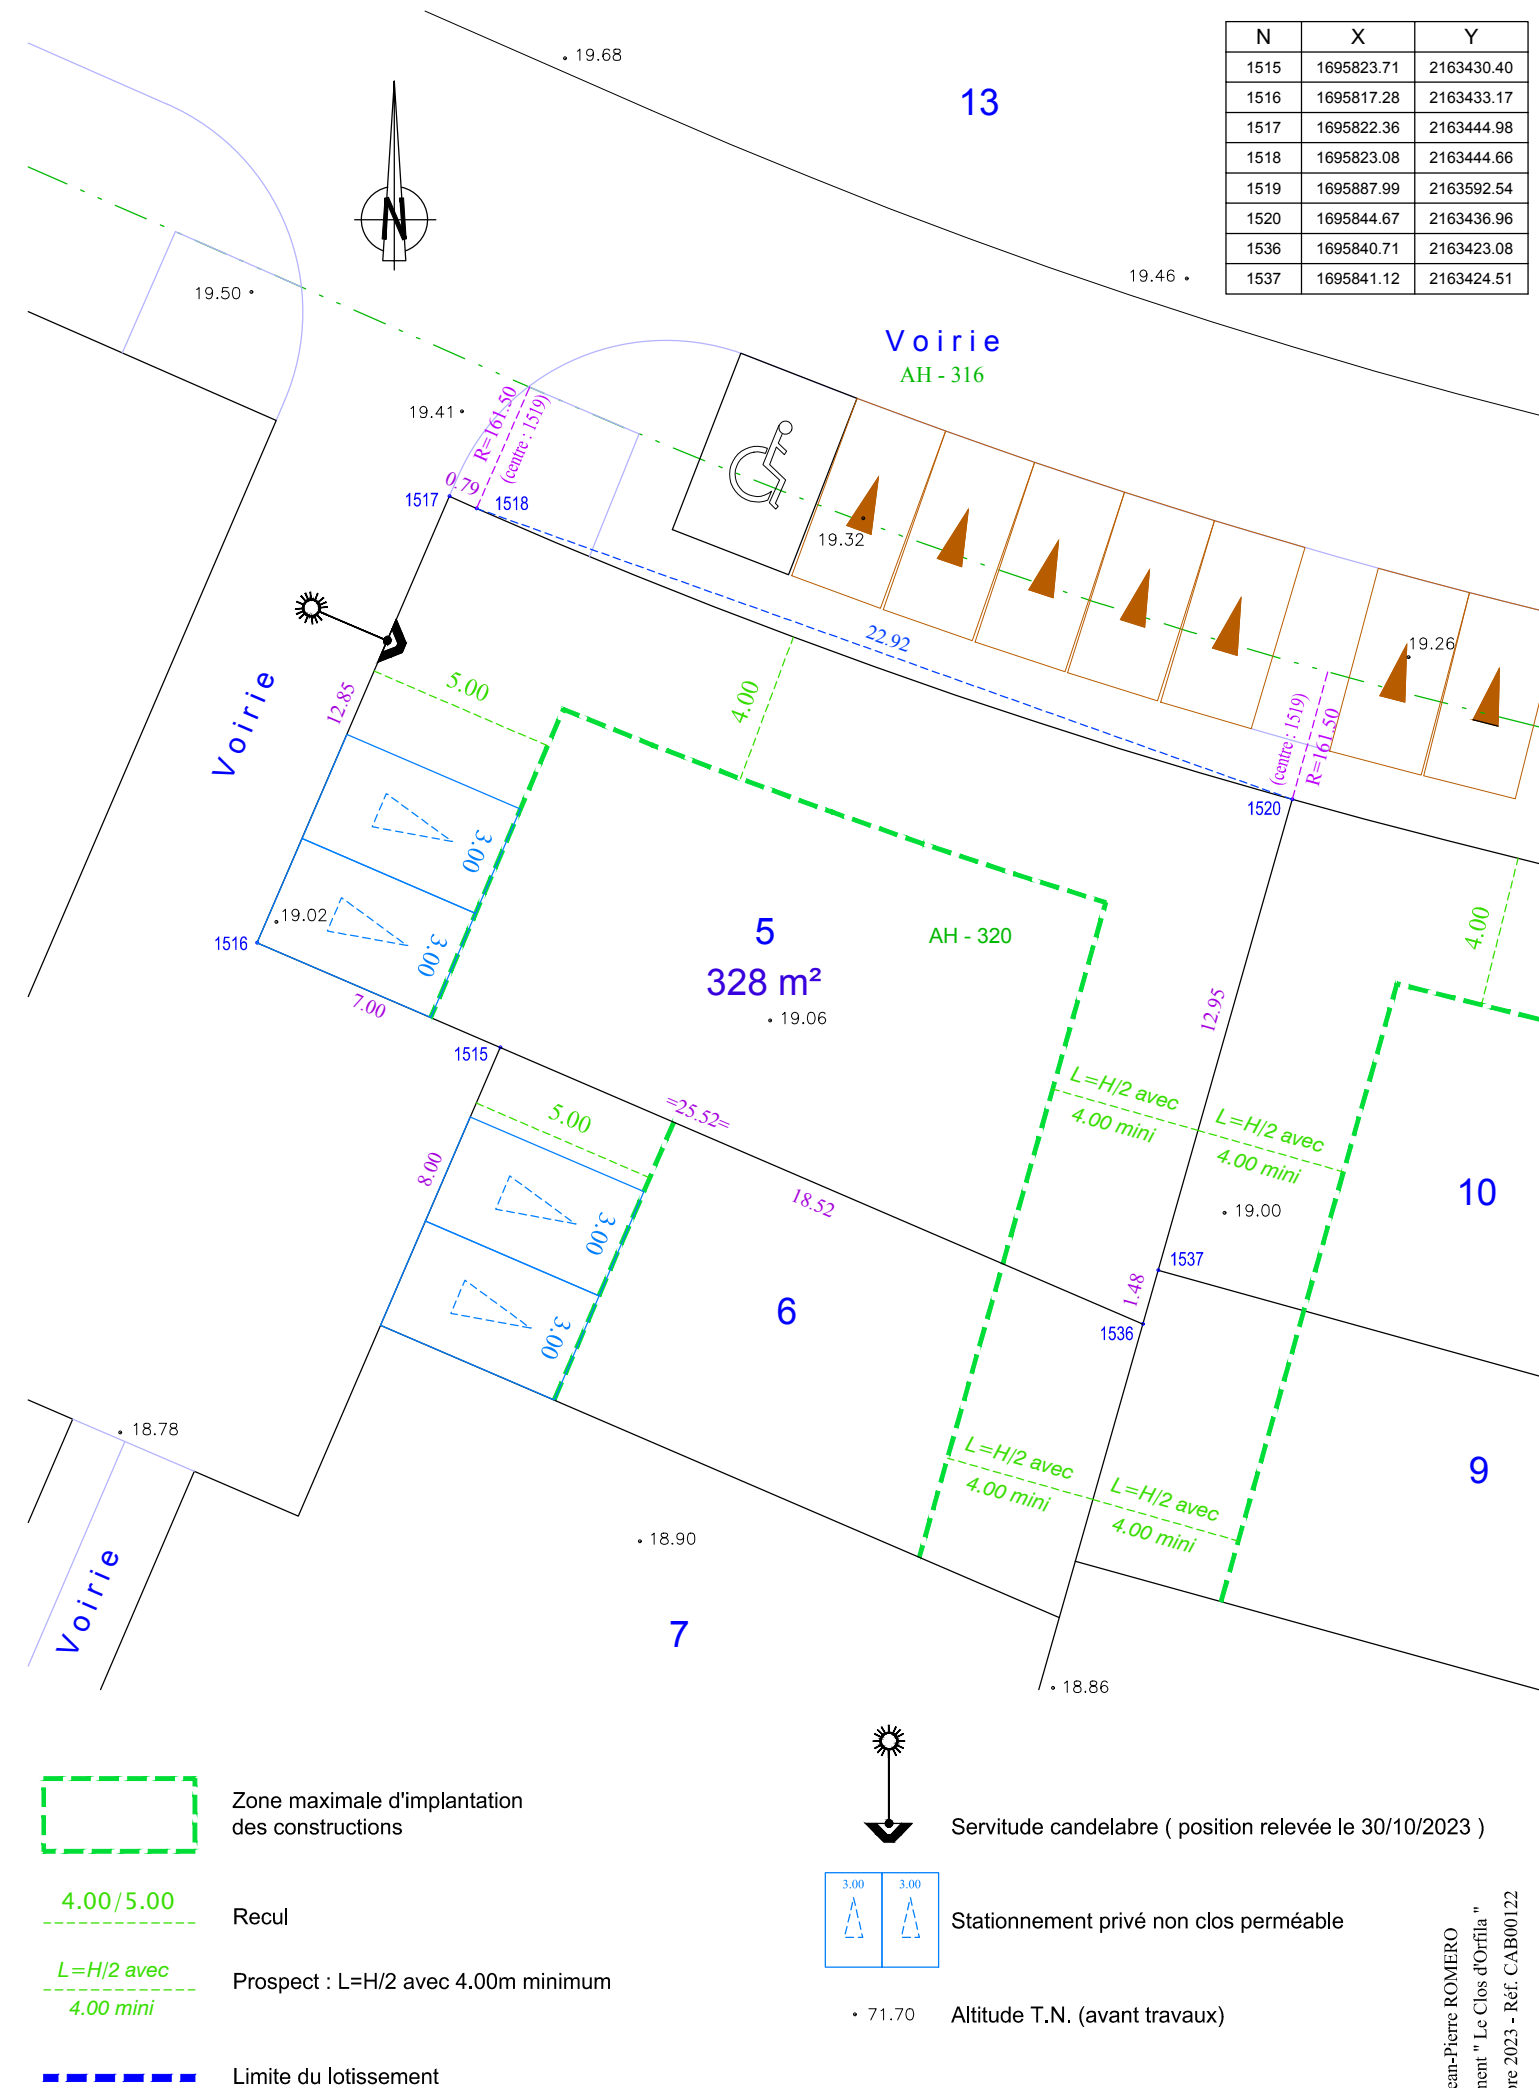

ECHELLE : 1 / 200

S.C.P. Jean-Pierre ROMERO
Lotissement " Le Clos d'Orfila "
30 octobre 2023 - Réf. CAB00122