


Adresse du terrain :

Parcelle : **57463 VH 1** - Superficie : **1349 m²**

UIA3
Secteur ABF (Eglise Ste Lucie)



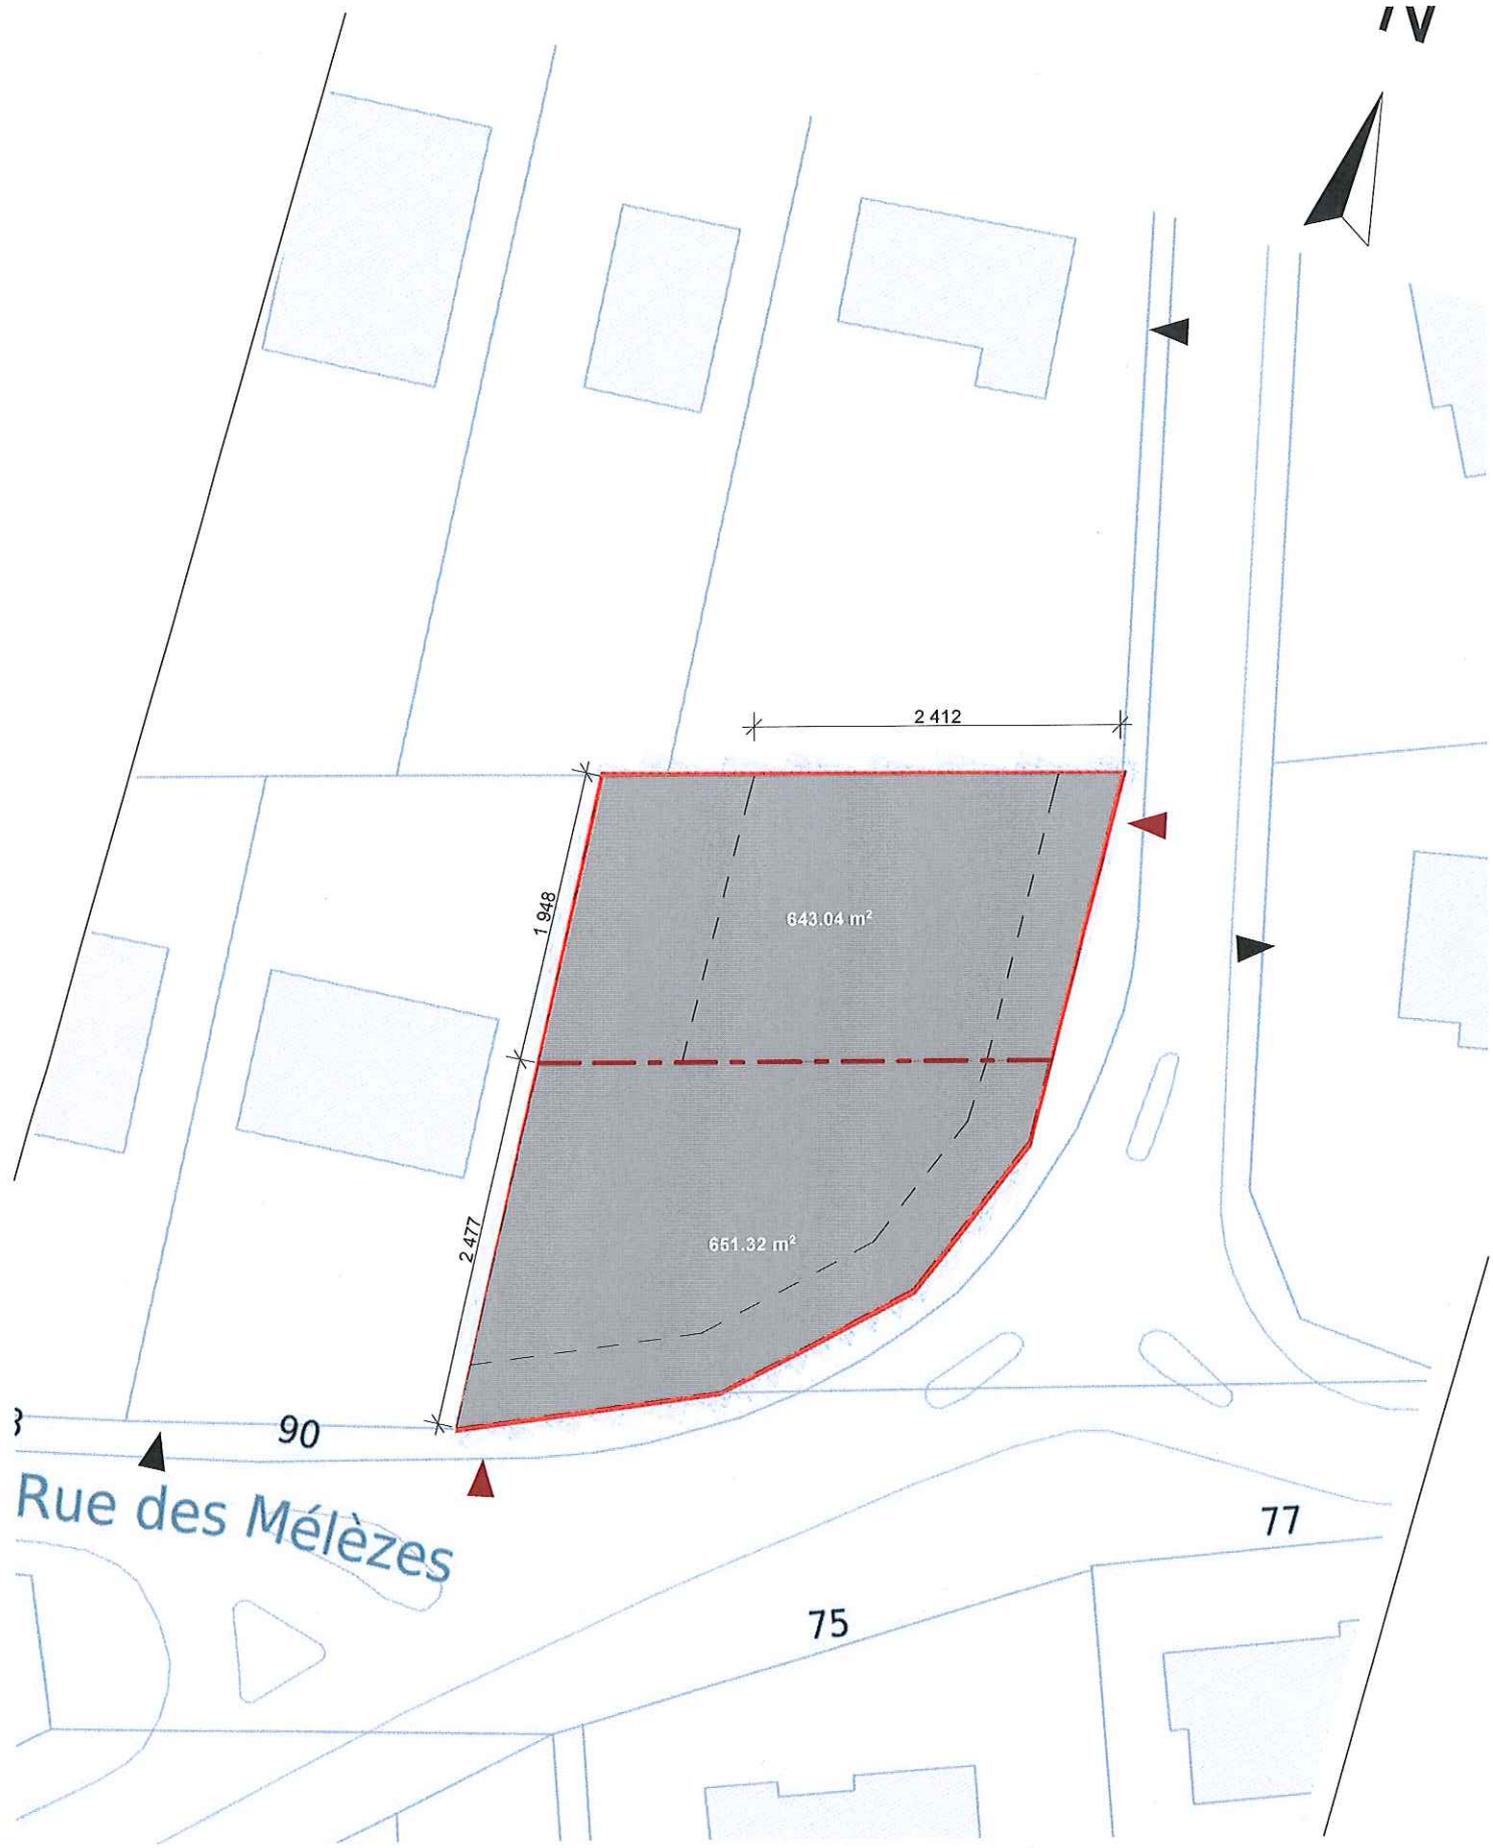

Rue des Mélèzes

90

643.04 m²

661.32 m²

2412

1948

2477

75

77