

**Propriété de Mme Denise VUAILLAT**  
 Plan de Division  
 ECHELLE : 1/250

### LEGENDE

**Légende générale :**

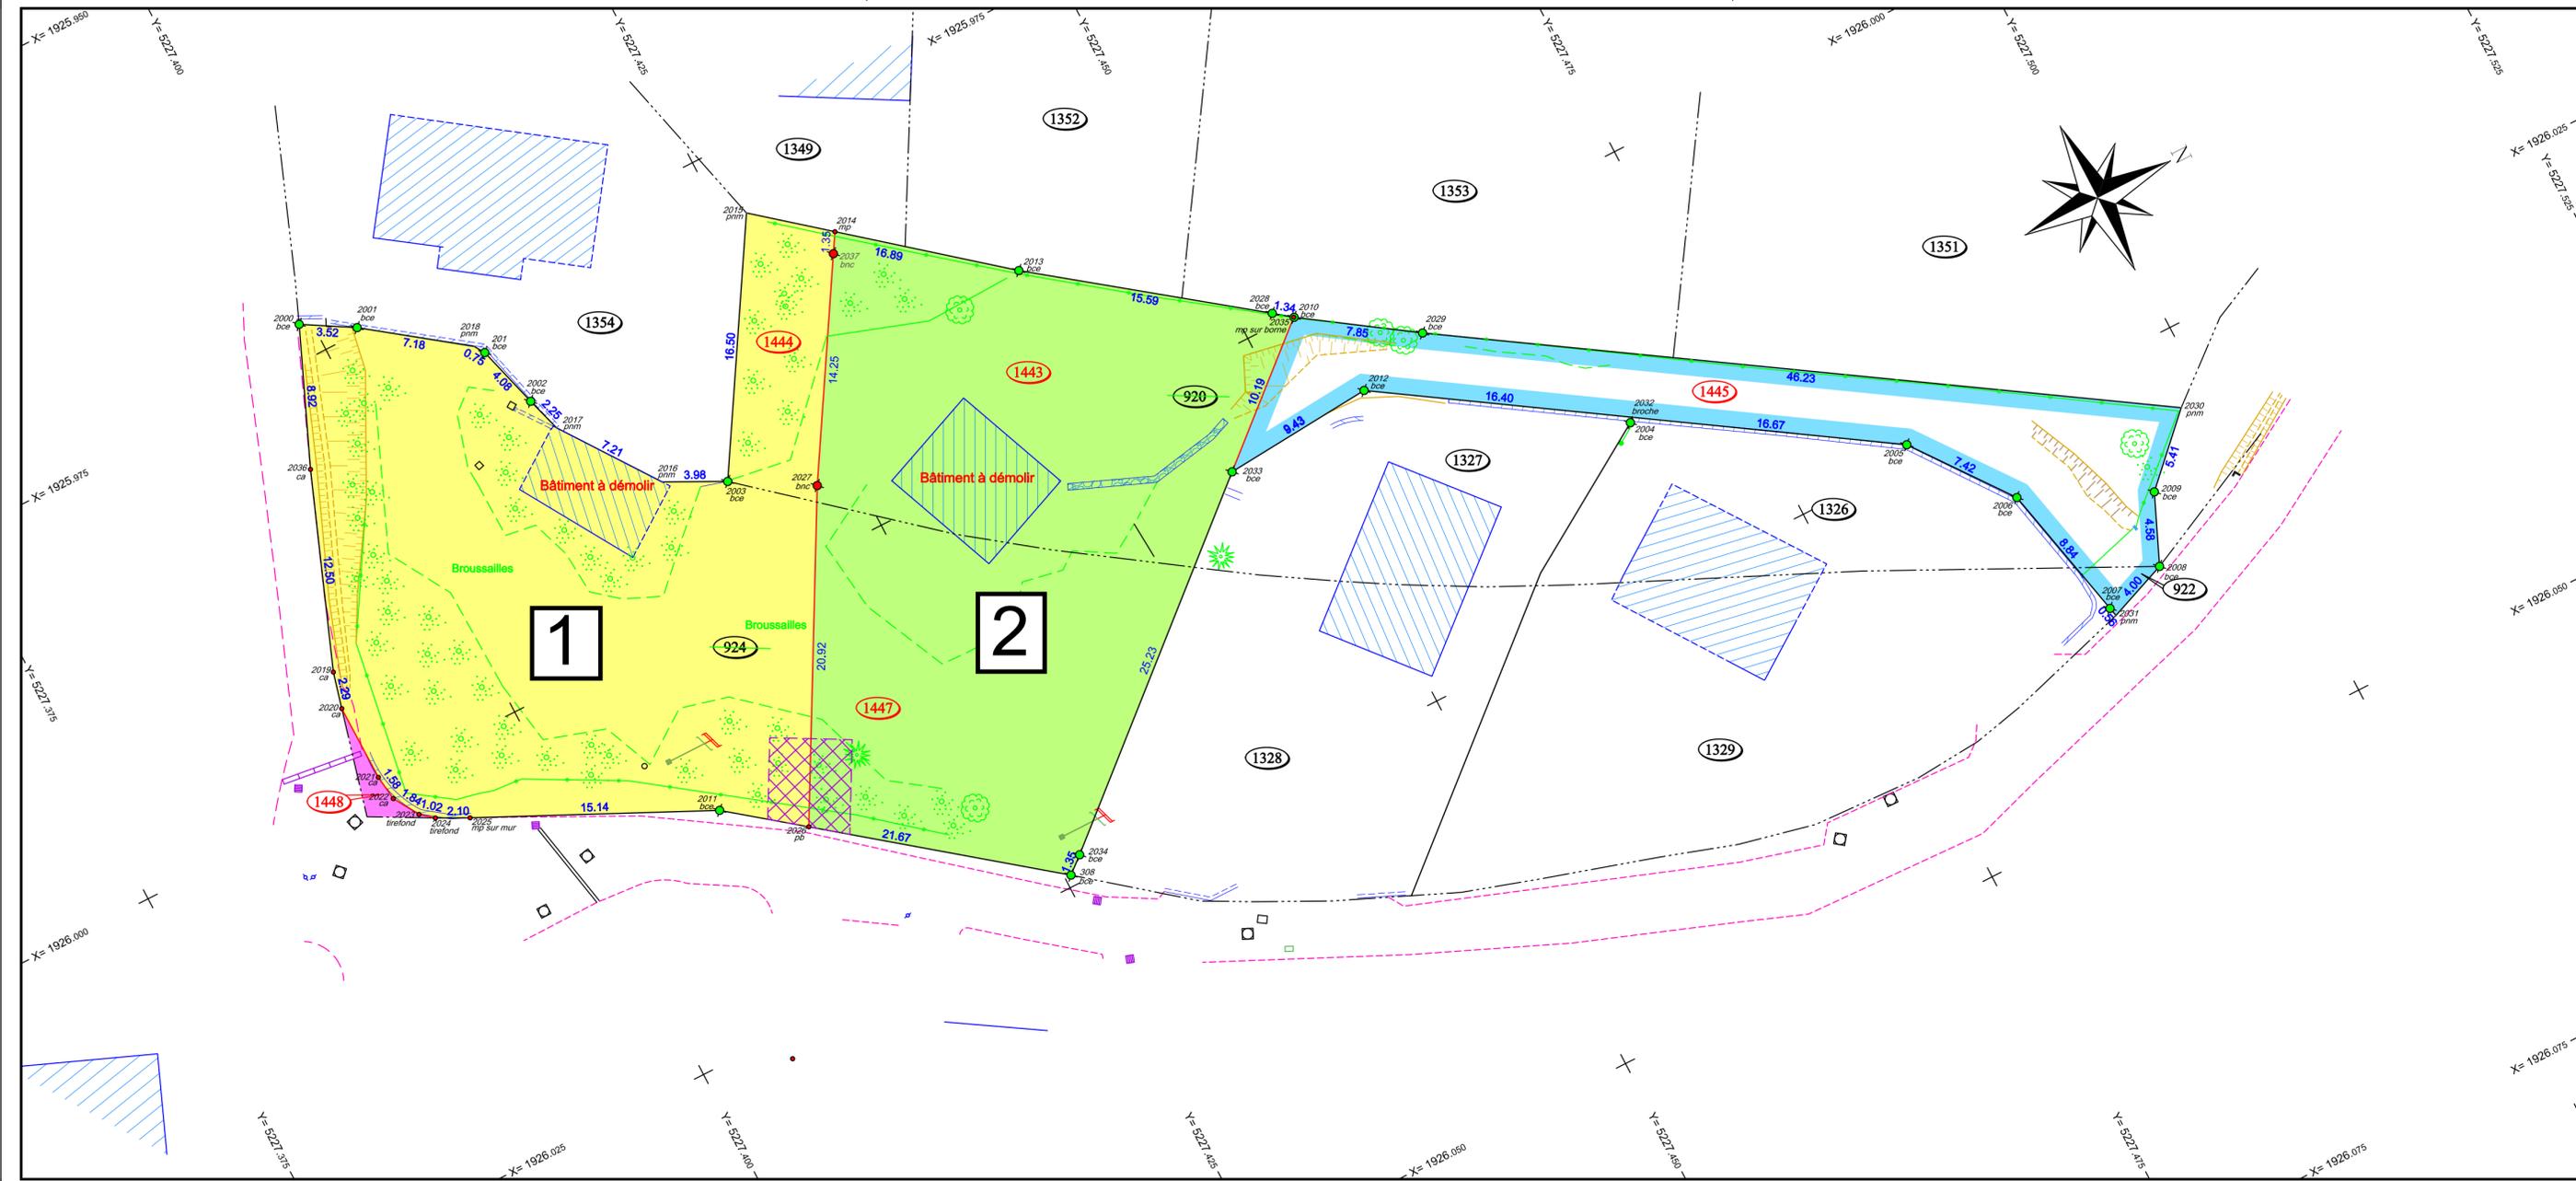
|     |                               |  |                                  |  |  |
|-----|-------------------------------|--|----------------------------------|--|--|
| 123 | Número cadastral              |  | Eau Potable : bouche à clé       |  | Panneaux                               |
|     | Limite de propriété           |  | Poteau incendie                  |  | Arbre feuillu                          |
|     | Application du Plan Cadastral |  | Spirail                          |  | Arbre résineux                         |
|     | Nouvelle division             |  | Eaux pluviales: Regard de visite |  | Végétaux                               |
|     | Bord Enrobé                   |  | Avaloir                          |  | Mur de clôture et signe d'appartenance |
|     | Bord Empièremet               |  | Eaux usées: Regard de visite     |  |  |
|     | Bordure trottoir              |  | Eaux usées: Regard siphon        |  |  |
|     | Clôture                       |  | Plaques FT                       |  |  |
|     | Clôture barbelée              |  | Poteau FT massif                 |  |  |
|     | Mur de clôture                |  | Bouche à clé gaz                 |  |  |
|     | Marquage au sol               |  | Coffret gaz                      |  |  |
|     | Haie                          |  | Poteau EDF massif                |  |  |
|     | Talus                         |  | Coffret EDF                      |  |  |
|     | Borne nouvelle ciment         |  | Projecteur au sol                |  |  |
|     | Borne ciment existante        |  | Poteau FT+EDF+Lampadaire         |  |  |
|     | Borne pierre existante        |  | Poteau EDF+Lampadaire            |  |  |
|     | Angle mur                     |  | Poteau FT+Lampadaire             |  |  |
|     | Angle bâti                    |  | Poteau FT+EDF                    |  |  |
|     | Piquet bois                   |  |                                  |  |  |
|     | Tirefond                      |  |                                  |  |  |
|     | Clou d'arpentage              |  |                                  |  |  |
|     | Axe pilier                    |  |                                  |  |  |
|     | Axe ruisseau                  |  |                                  |  |  |
|     | Angle clôture                 |  |                                  |  |  |

**Rattachements :**  
 Planimétrie : Méthode GPS TERIA  
 Système Lambert 93 (CC46)

|  |  |
|--|--|
|  | <b>Lot A : objet de la présente déclaration préalable :</b>        |
|  | 1444 Contenance cadastrale : 93 m <sup>2</sup>                     |
|  | 1446 Contenance cadastrale : 713 m <sup>2</sup>                    |
|  | <b>TOTAL : 806 m<sup>2</sup> Superficie mesurée</b>                |
|  | <b>Lot B : objet de la présente déclaration préalable :</b>        |
|  | 1443 Contenance cadastrale : 406 m <sup>2</sup>                    |
|  | 1447 Contenance cadastrale : 401 m <sup>2</sup>                    |
|  | <b>TOTAL : 807 m<sup>2</sup> Superficie mesurée</b>                |
|  | <b>Surplus de la propriété :</b>                                   |
|  | 1445 Contenance cadastrale : 293 m <sup>2</sup>                    |
|  | 922 Superficie mesurée : 8 m <sup>2</sup>                          |
|  | <b>TOTAL (contenance cadastrale) : 301 m<sup>2</sup></b>           |
|  | <b>TOTAL (superficie mesurée) : 292 m<sup>2</sup></b>              |
|  | <b>Parcelle objet d'une cession future à la Commune de PERON :</b> |
|  | 1448 Contenance cadastrale : 8 m <sup>2</sup>                      |



Sauf étude particulière, les servitudes de toutes natures apparentes ou occultes, les conditions de raccordement aux réseaux, les limites non reconnues par un procès verbal sont indiquées sous toutes réserves.  
 Les réseaux souterrains sont dessinés à titre indicatif et de façon approximative.

| DATE           | OBJET / MODIFICATIONS | NOM DU FICHIER        |
|----------------|-----------------------|-----------------------|
| 15 / 02 / 2024 | Plan initial          | 20232051_DMPC_V02.dwg |
| 31 / 05 / 2024 | DMPC n° 10195         | 20232051_DMPC_V04.dwg |