


NOTA :
 Les cotes et surfaces, ainsi que la position des gaines, soffites, réseaux, éléments techniques en toitures et combles sont susceptibles de modifications dues aux impératifs administratifs, aux contraintes techniques de construction, aux prescriptions des concessionnaires et aux tolérances d'exécution. Seuls seront fournis les équipements figurant sur le descriptif annexé à l'acte de vente.

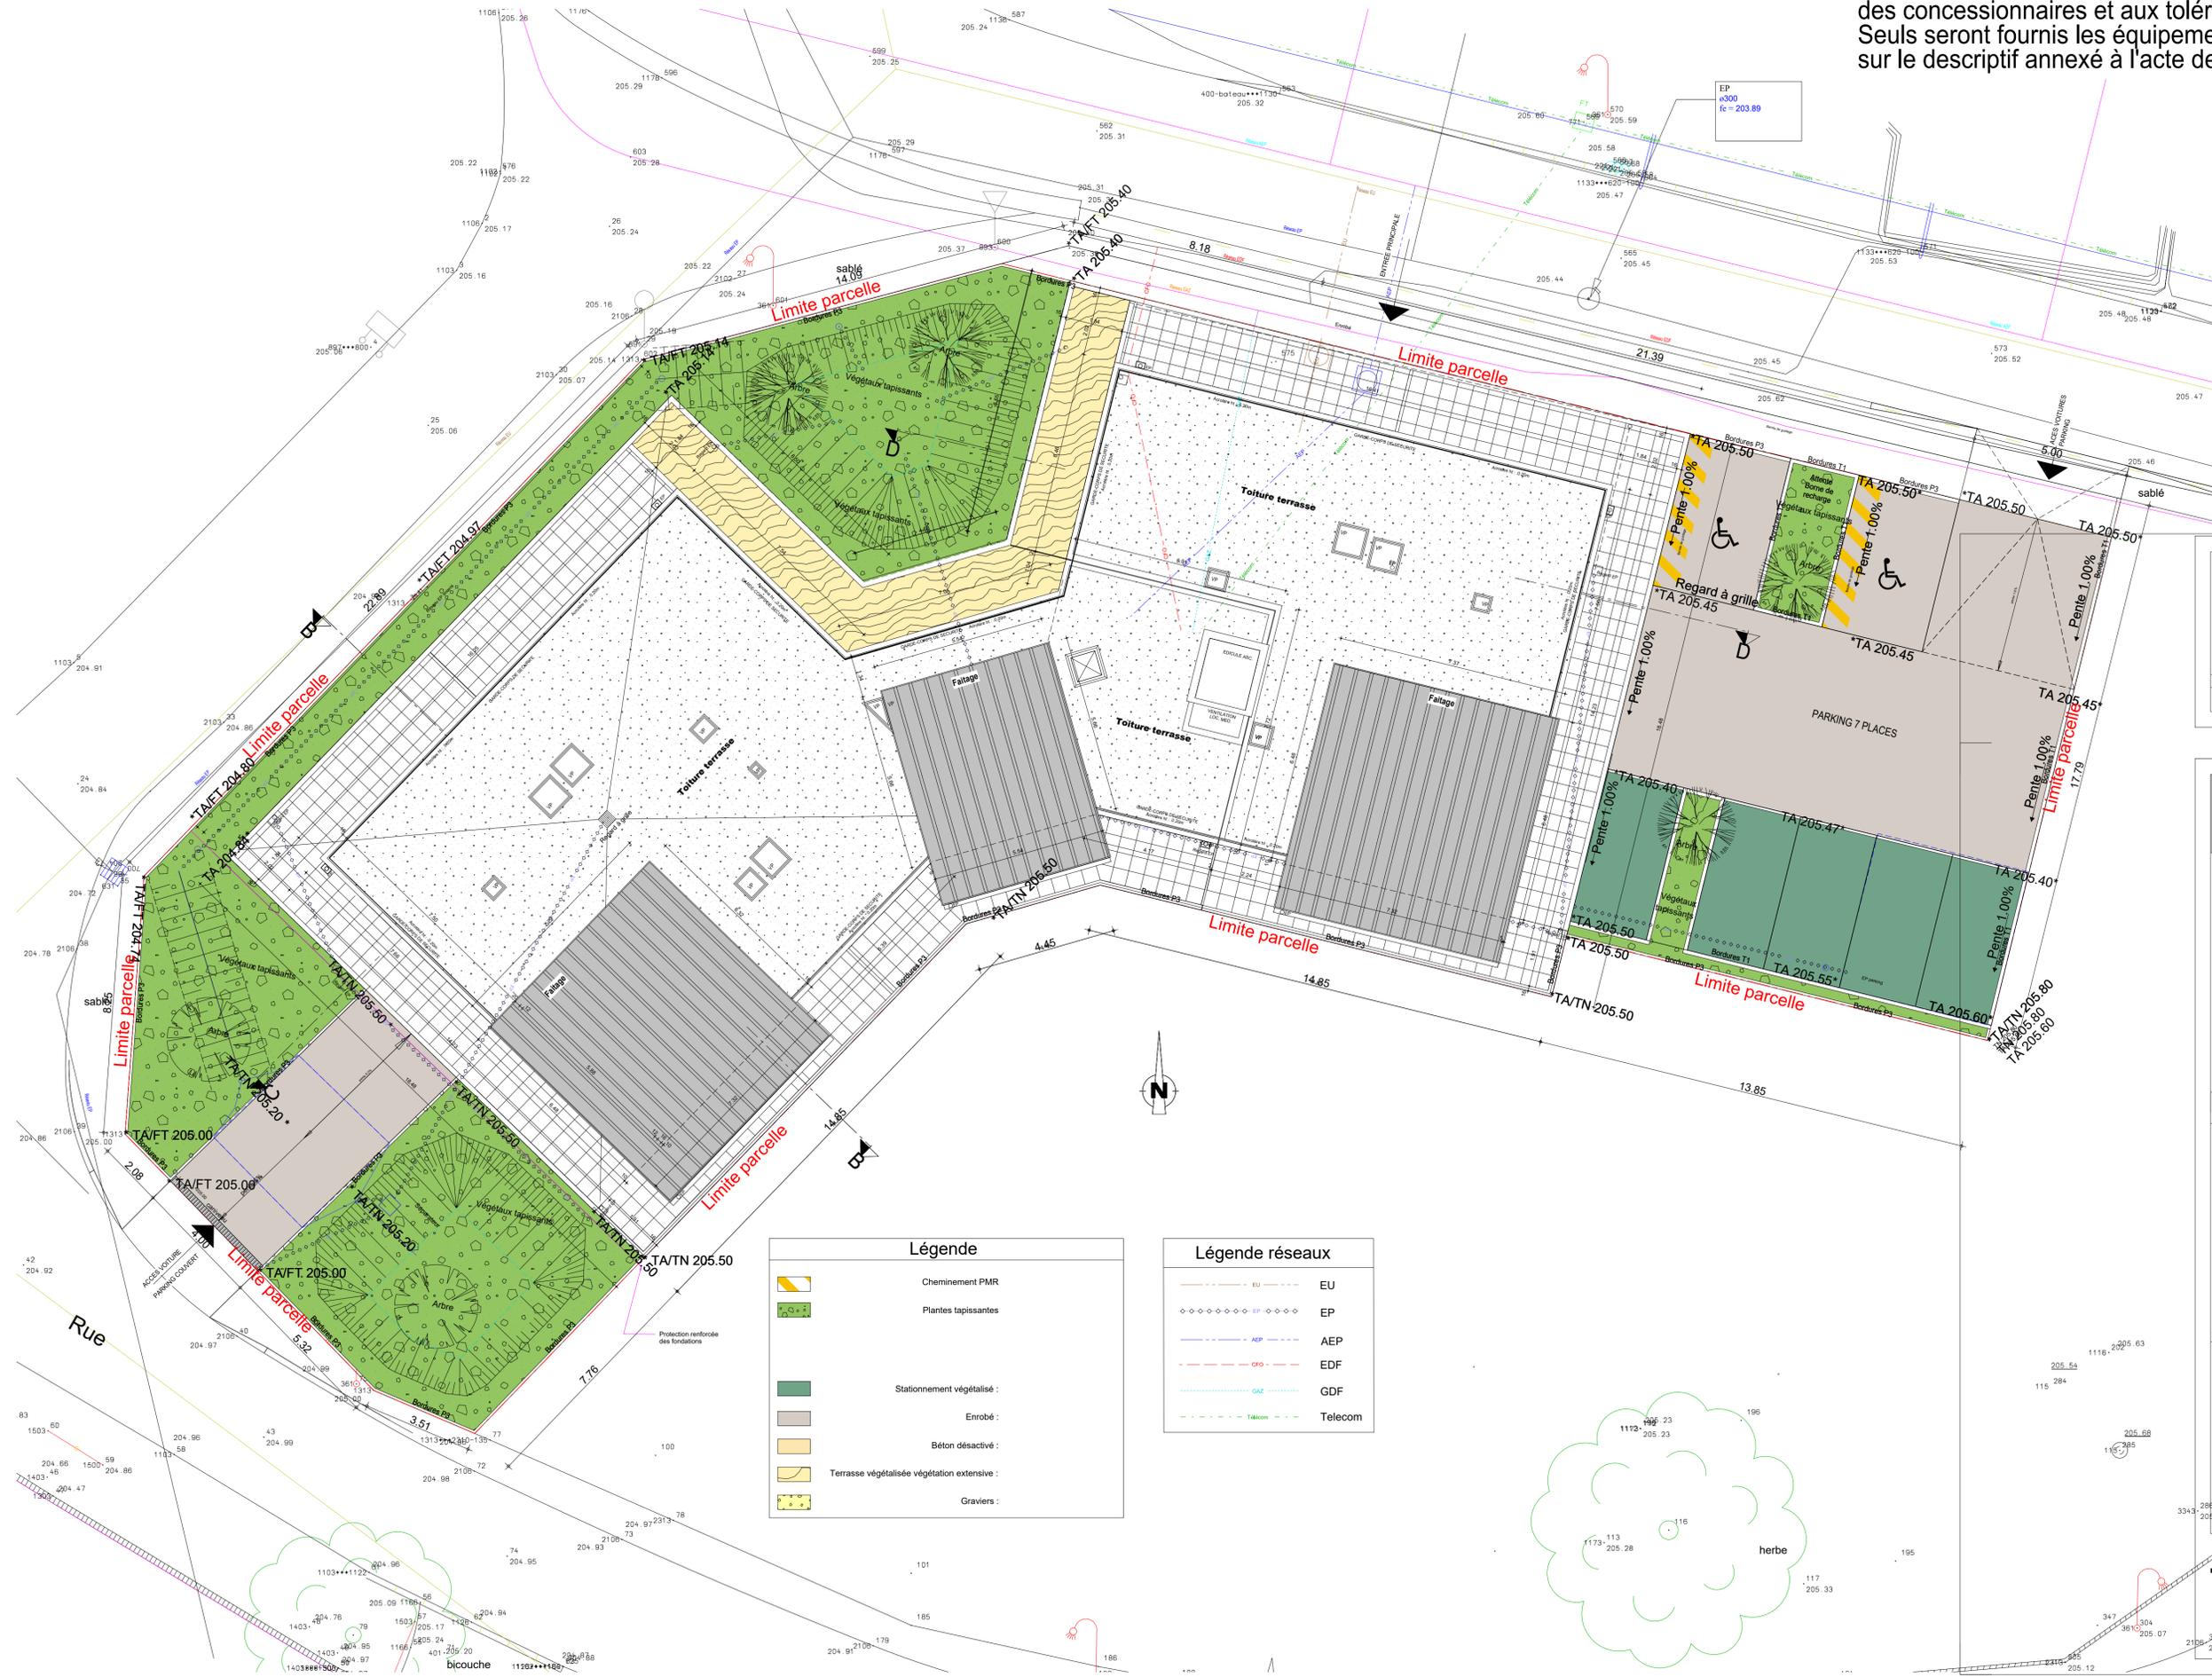

INDICE	DATE	MODIFICATIONS

Coop Habitat Bourgogne
 CONSTRUCTION DE
 12 LOGEMENTS COLLECTIFS
 ET D'1 LOCAL TERTIAIRE

LIEU Rue du Marais - 21110 - Magny sur Tille

MAITRE D'OUVRAGE Coop Habitat Bourgogne
 69, Avenue Boucicaut - 71100 - Chalon sur Saône
 tél : 03 85 46 16 63
 p.jouhet@habitat-bourgogne.com

BUREAU DE CONTROLE SOCOTEC
 1, rue Louis de Broglie - 21000 - Dijon
 tél : 03 33 74 23 39
 thibault.demouy@socotec.com

COORDINATEUR S.P.S. SOCOTEC
 1, rue Louis de Broglie - 21000 - Dijon
 tél : 06 75 10 49 46
 Remi.COLLING@socotec.com

AFFAIRE	STADE	DATE	ECHELLE	DESSIN
MST 2103	CHANTIER	01/09/23	1/100e	FG

ARC 010

PLAN MASSE RESEAUX

(Dépot de pièces)

B.E.T. STRUCTURE	BED 6, rue du Cap Vert - 21800 - QUETIGNY tél : 03 80 45 21 52 bedionnais@orange.fr
B.E.T. FLUIDES	OSMO ingenierie 14L, Avenue Pierre de Couberlin - 21000 - Dijon tél : 03 80 35 24 33 contact@osmo-ingenierie.com

Légende

	Cheminement PMR
	Plantes tapissantes
	Stationnement végétalisé :
	Enrobé :
	Béton désactivé :
	Terrasse végétalisée végétation extensive :
	Graviers :

Légende réseaux

	EU
	EP
	AEP
	EDF
	GDF
	Telecom

TRIA Architectes
 sarl TRIA Architectes
 70 avenue du drapeau - 21000 DIJON
 tél : 03 80 30 39 09 - fax : 03 80 30 44 80
 agence@tria-arch.fr - www.tria-architectes.fr