
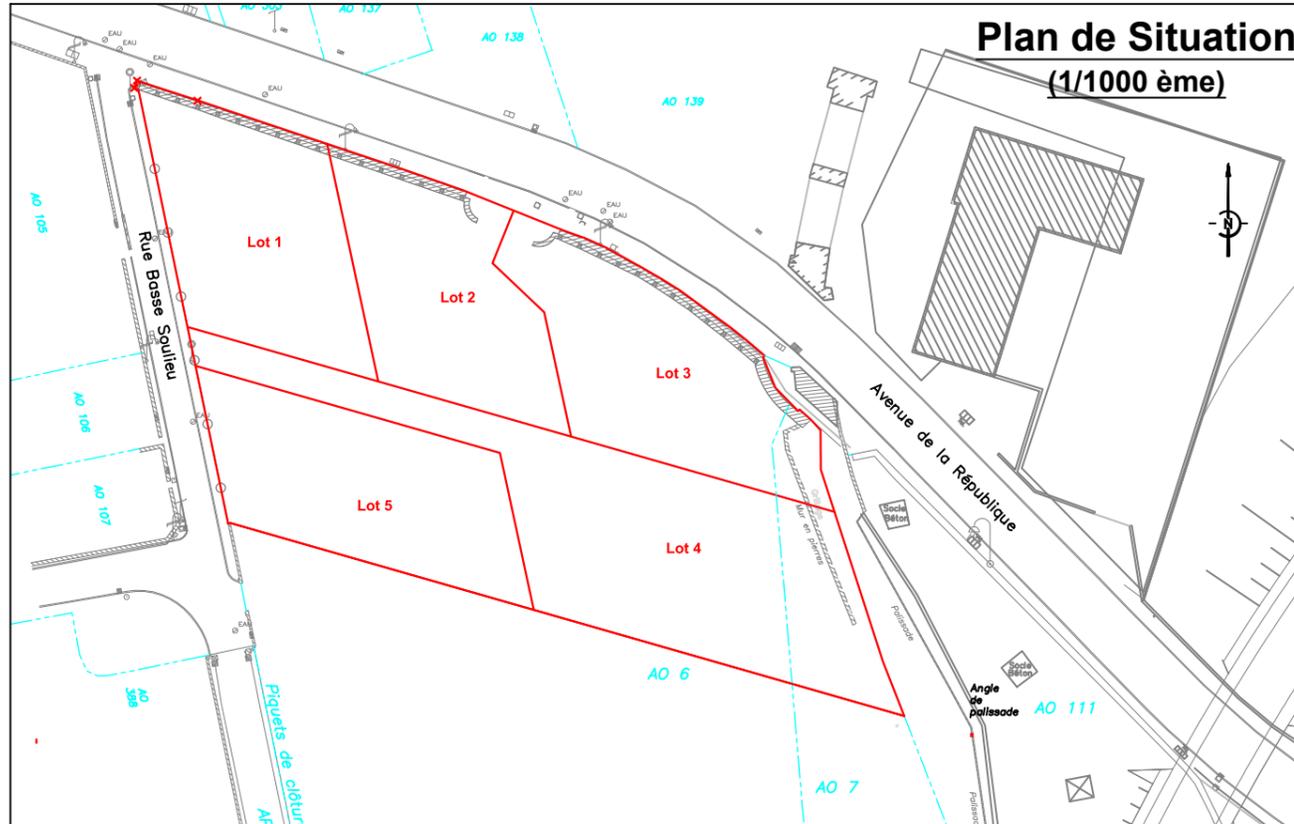


Lot 3

Parcelle : AO 123-125

Superficie : 946 m²

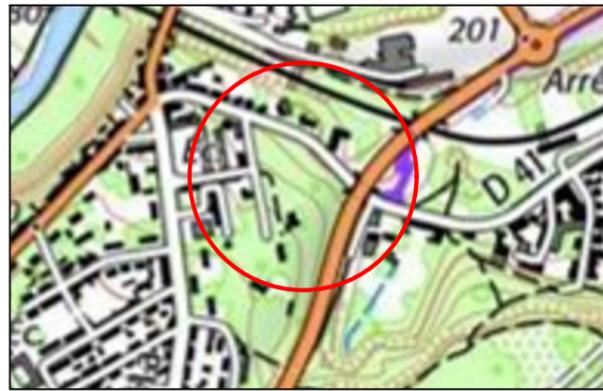

Article L 111-5-3 du code de l'urbanisme:

"Toute promesse unilatérale de vente ou d'achat, Tout contrat réalisant ou constatant la vente d'un terrain indiquant l'intention de l'acquéreur de construire un immeuble à usage d'habitation ou à usage mixte d'habitation et professionnel sur ce terrain, mentionne si le descriptif dudit terrain résulte d'un bornage.

Lorsque le terrain est un lot de lotissement, est issu d'une division effectuée à l'intérieur d'une zone d'aménagement concerté par la personne publique ou privée chargée de l'aménagement ou est issu d'un remembrement réalisé par une association foncière urbaine, la mention du descriptif du terrain résultant du bornage est inscrite dans la promesse ou le contrat..."

Terrain à Bâtir résultant:

--> D'un plan d'alignement Avenue de la République, effectué le 20 juin 2022 par le cabinet ARPENT CONSEILS, Géomètre-Expert à AUDUN LE ROMAN (54).



--> D'un Document d'arpentage effectué le 24 juin 2022 par le cabinet ARPENT CONSEILS, Géomètre-Expert à AUDUN LE ROMAN (54).

--> D'un P.V.B.N effectué le 29 avril 2022 par le cabinet ARPENT CONSEILS, Géomètre-Expert à AUDUN LE ROMAN (54).

GÉOMÈTRE-EXPERT
CONSEILLER VALORISER GARANTIR
Alain HOFMAN
Géomètre Expert D.P.L.G.

Cabinet ARPENT-CONSEILS
Agence **AUDUN LE ROMAN** (54560) 02 Rue de Thionville Tel: 03 82 22 98 95
Agence **LABRY** (54800) 28 Rue Moral Tel: 03 82 33 08 10
Agence **Saint MIHEL** (55300) 07 Place des Alliés Tel: 03 29 89 01 10
Agence **VERDUN** (55100) 15 Rue Victor Schleiter Tel: 03 29 86 69 32
Mail: arpent.conseils@orange.fr

Echelle
1/300

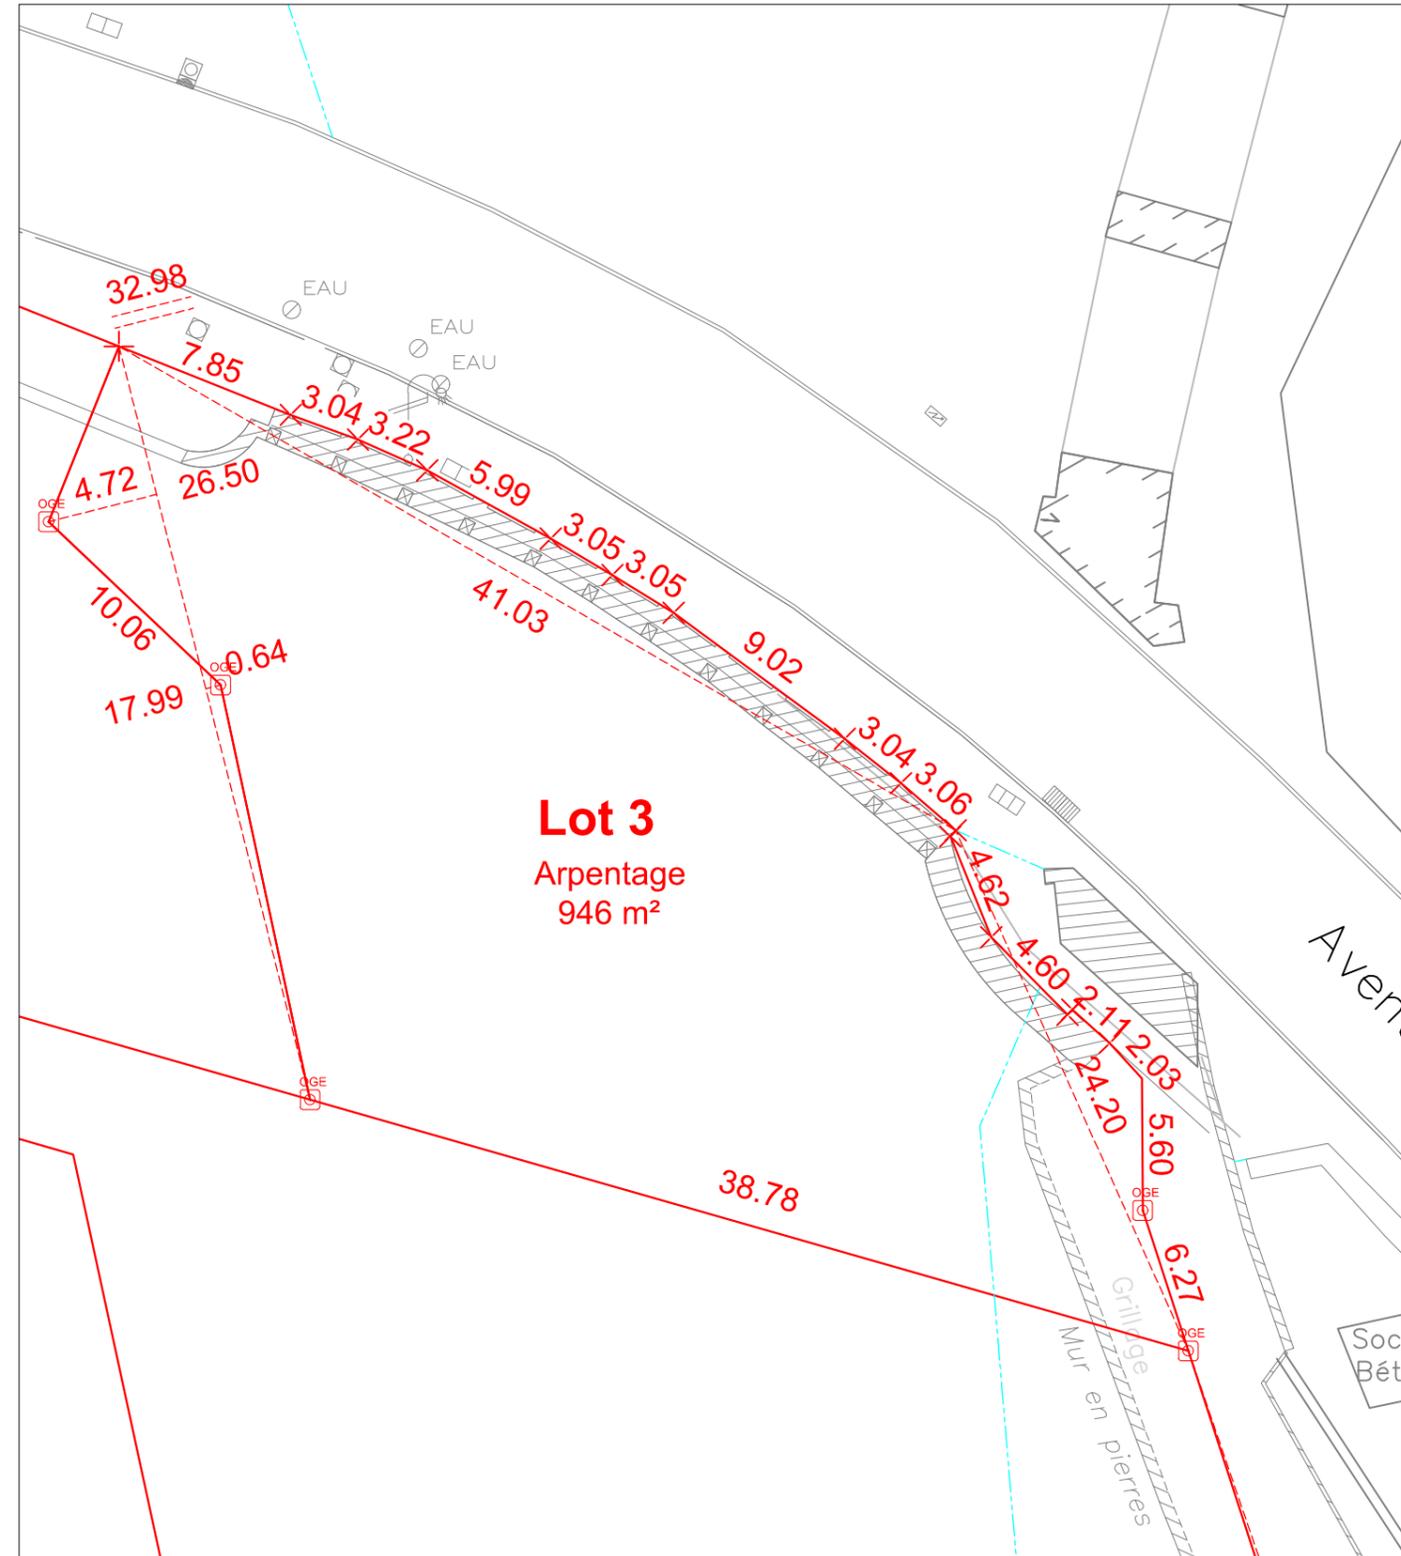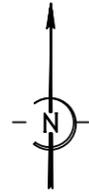

LEGENDE :

- OGÉ
- ⊗ Borne
- ▲ Tige Fer
- ⊕ Spit
- ⊗ Angle du mur de soutènement

Plan de Lot établi avant Matérialisation Terrain

- Application cadastrale
- Limite de lot

Date: **20/02/2023**
Dossier: **L-22004-P**