



Département de la Somme
Commune de
Belloy-sur-Somme

Lot N°1
Surface Lot : 563 m²
Référence cadastrale : C 761

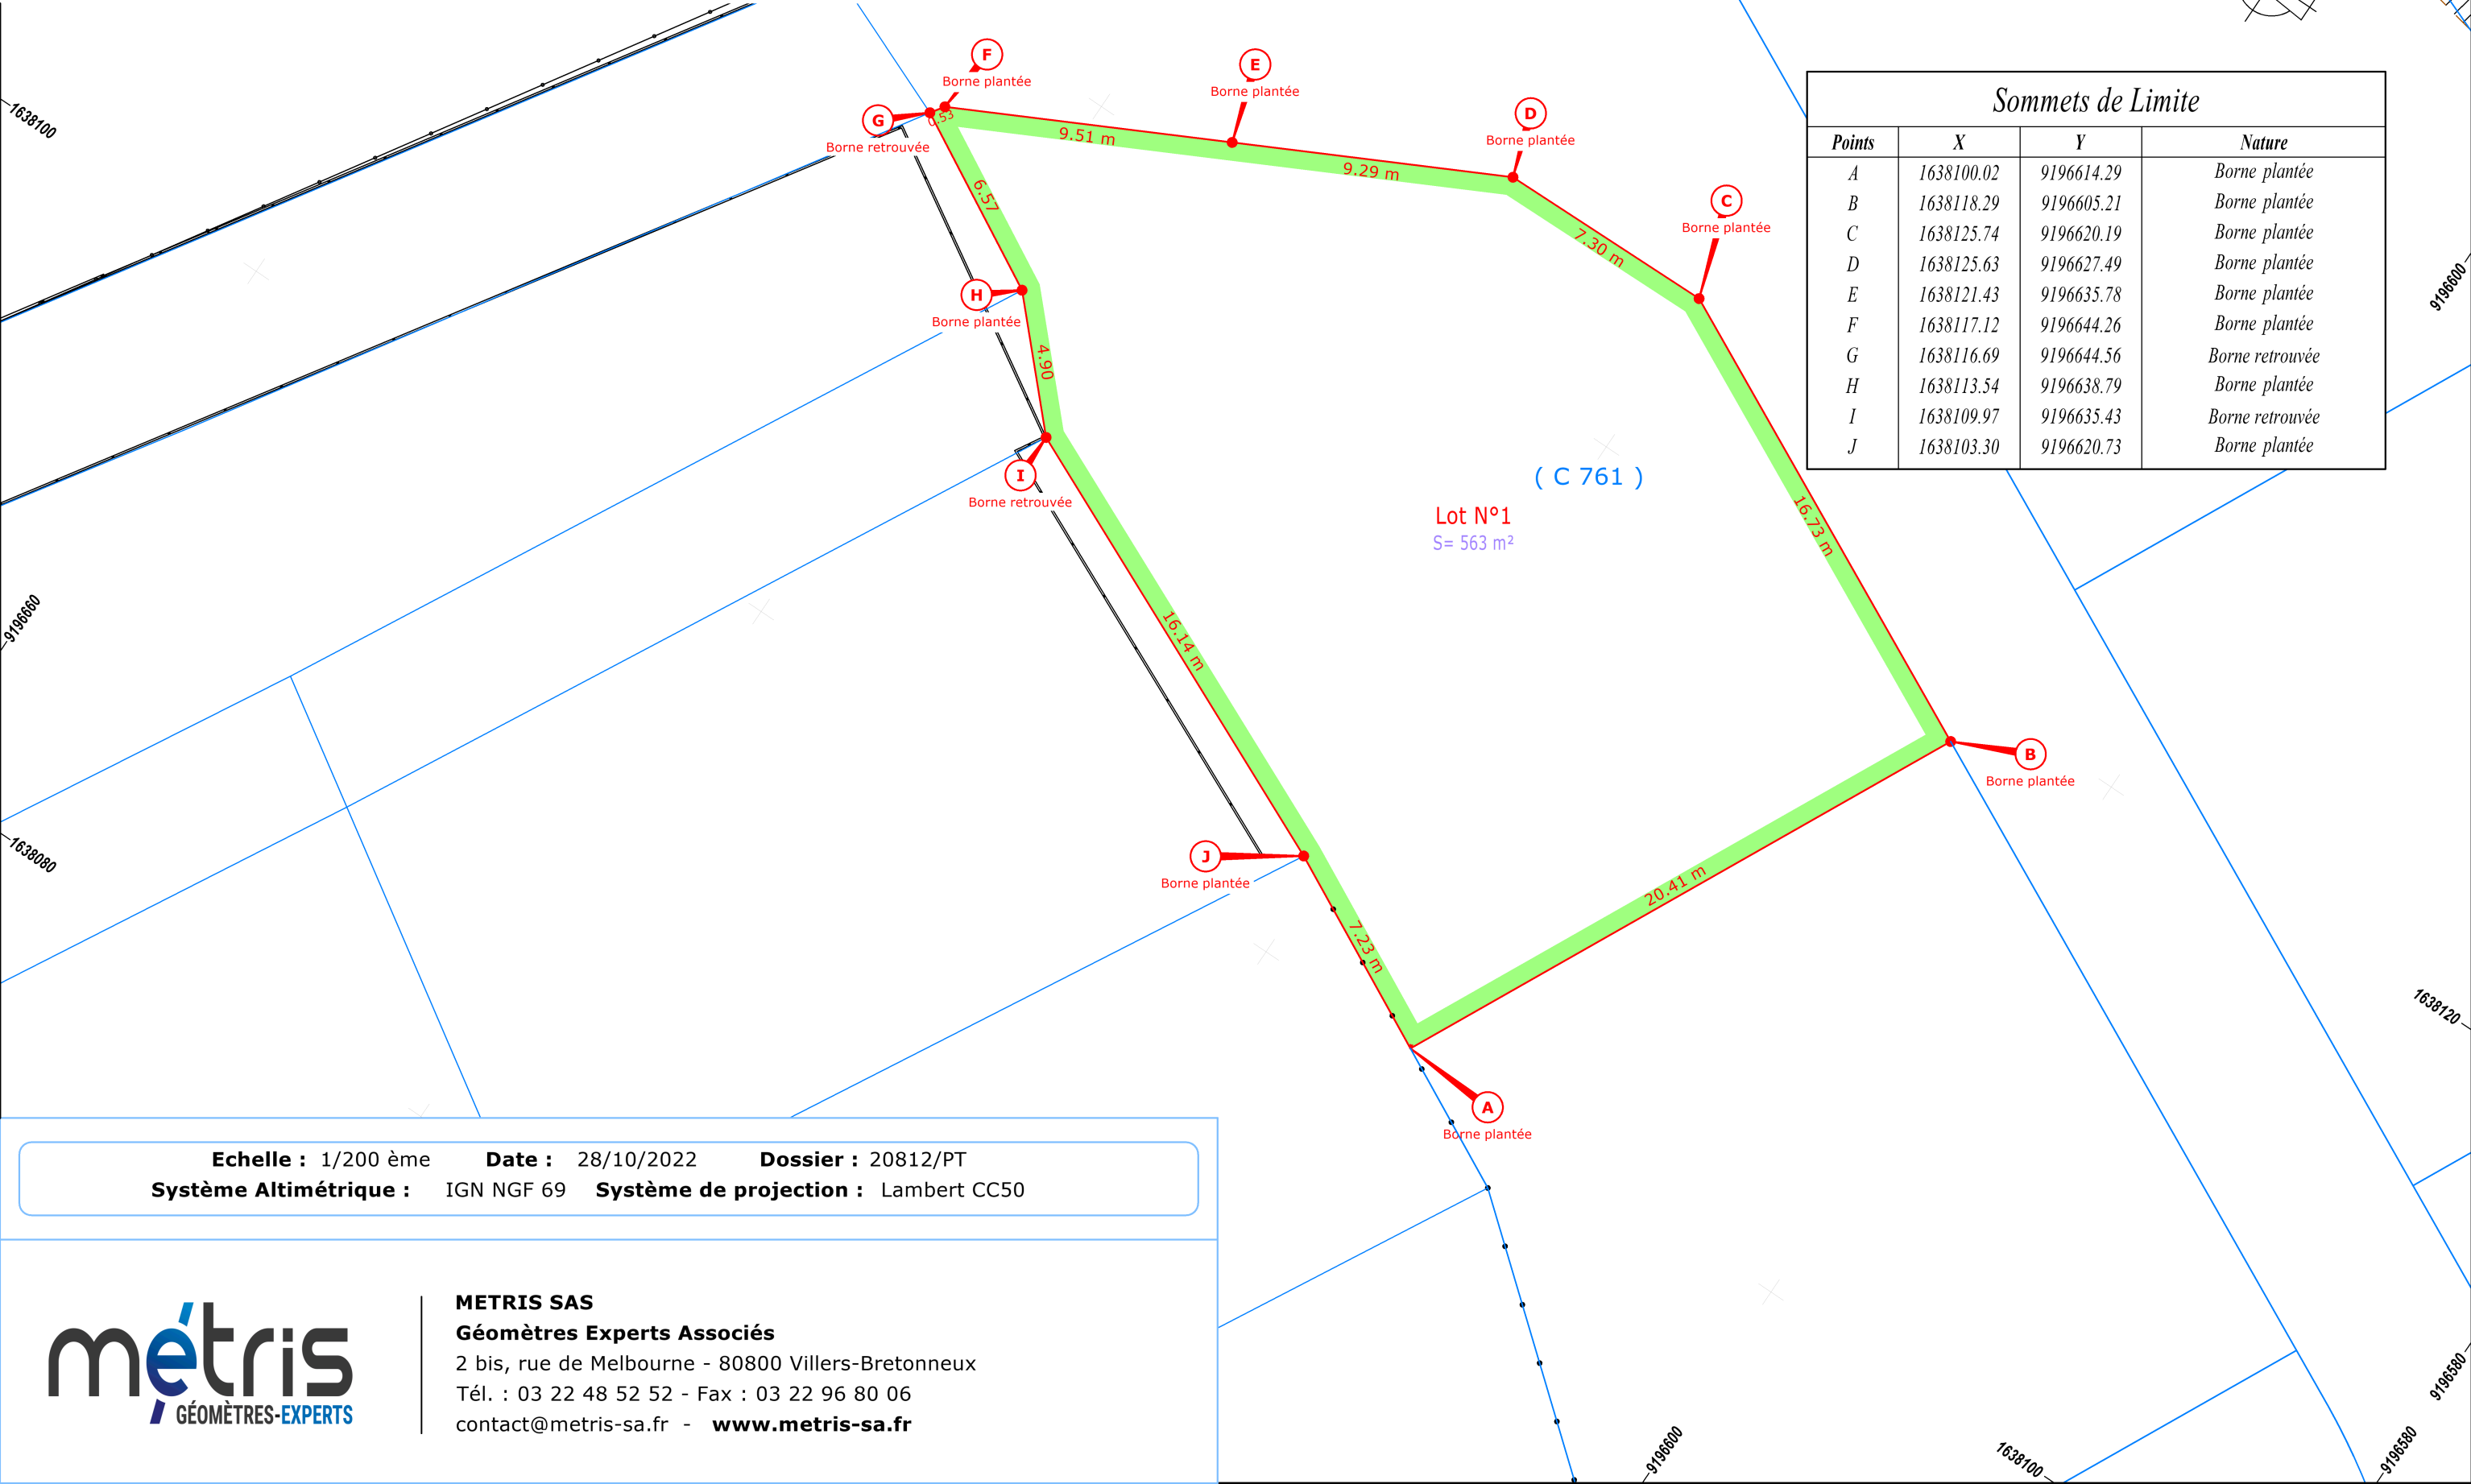

Echelle : 1/200 ème Date : 28/10/2022 Dossier : 20812/PT
Système Altimétrique : IGN NGF 69 Système de projection : Lambert CC50

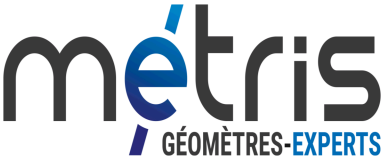

METRIS SAS
Géomètres Experts Associés
2 bis, rue de Melbourne - 80800 Villers-Bretonneux
Tél. : 03 22 48 52 52 - Fax : 03 22 96 80 06
contact@metris-sa.fr - www.metris-sa.fr