


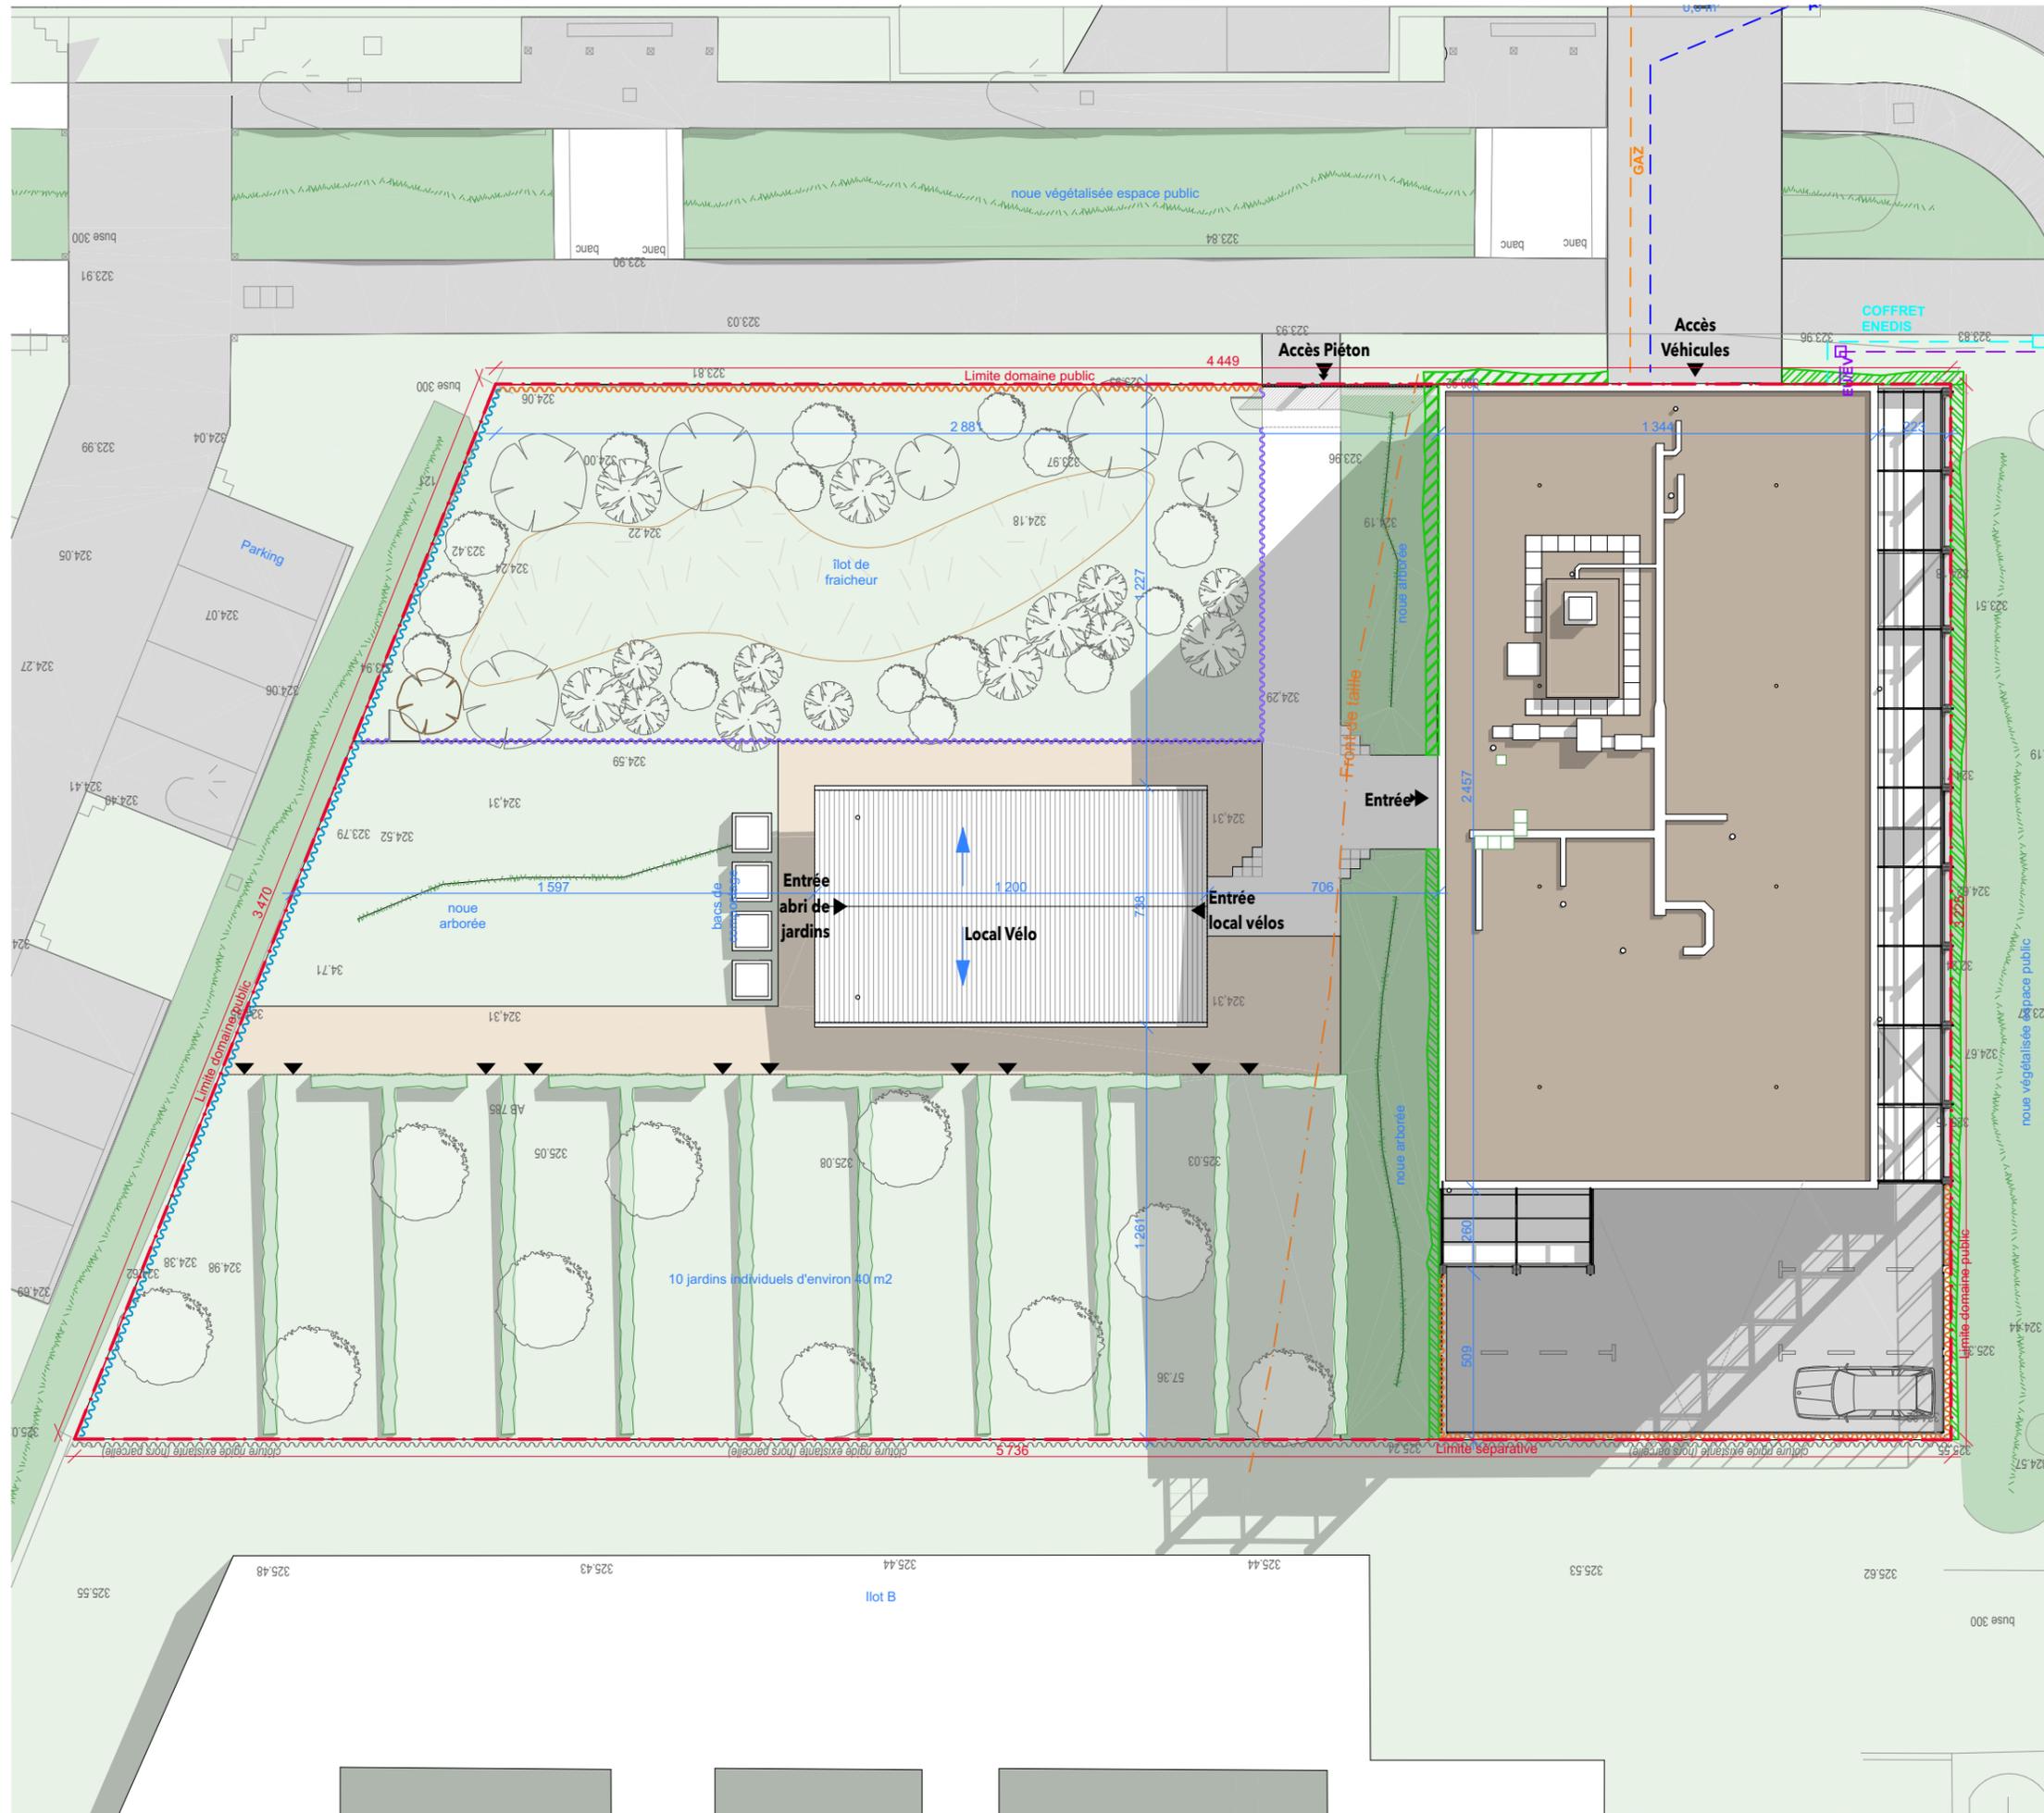



PLAN DE VENTE PROVISOIRE

Plan de Masse



LÉGENDE

États de surface		Réseaux		Clôtures	
	- enrobé		- réseau GAZ		- haie végétalisée
	- stabilisé renforcé		- réseau AEP		- clôture gavinelle bois h=80
	- pavé béton drainant		- réseau EU/EV		- clôture métallique à maille rectangulaire gris moyen h=140 (dito. balcons)
	- béton balayé		- clôture treillis soudé h=140		- herbe
	- noue d'infiltration				- plantations grimpantes

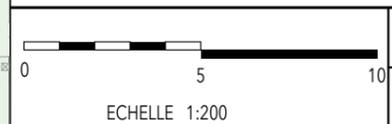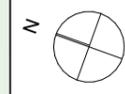

Indice :
Date : 28/09/2022