

DEPARTEMENT DES LANDES

COMMUNE DE MEZOS
Travaux d'aménagement du lotissement "les Genêts"

PA 3 - PLAN TOPOGRAPHIQUE

MAITRISE D'OUVRAGE


SATEL

MAITRISE D'OEUVRE



SCOP ARL BERCAT
109, rue de la Croix de Monjous
33170 GRADIGNAN
Tel. 05 56 12 19 79
@ingenierie@bercat.fr

Fiche	NUMERO	INDICE	ECHELLE	DATE
PERMIS D'AMENAGER	PA 3	A	1/250	13/05/2024
INDICE	DATE	DESIGNATION		
A	13/05/2024	1ere diffusion		

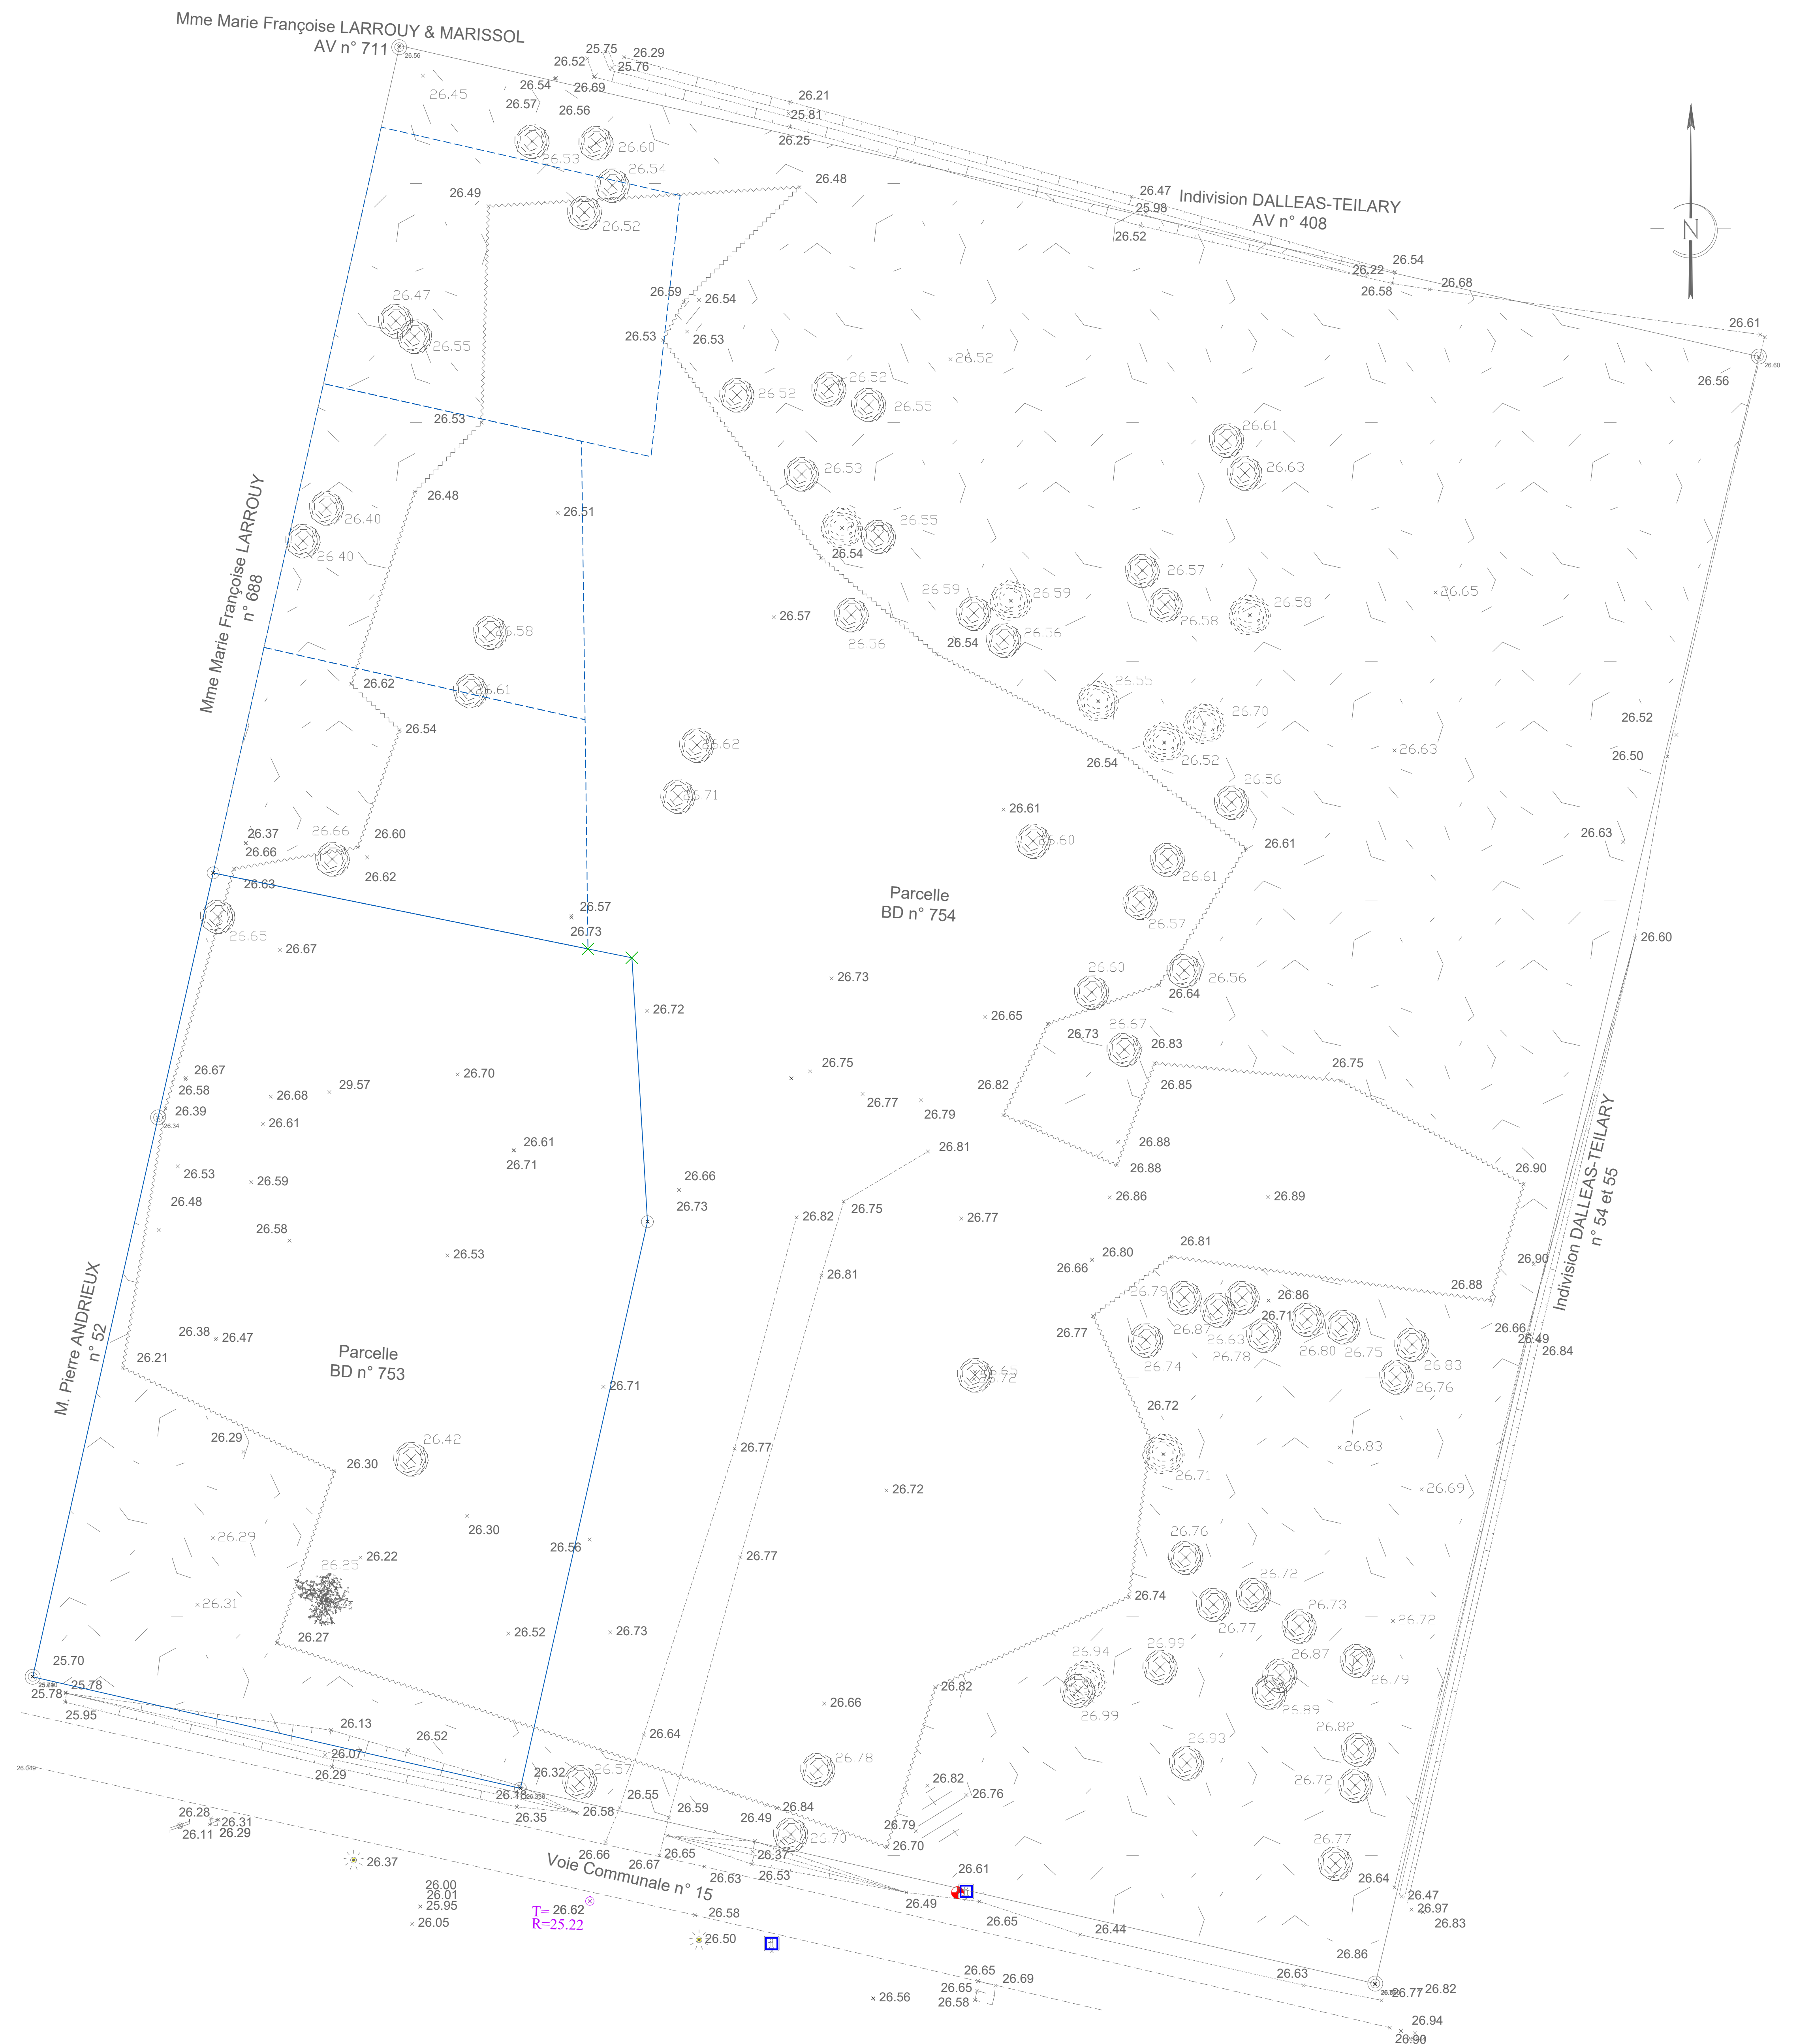

T=26.62
R=25.22