


PLAN DE SITUATION
Sans échelle

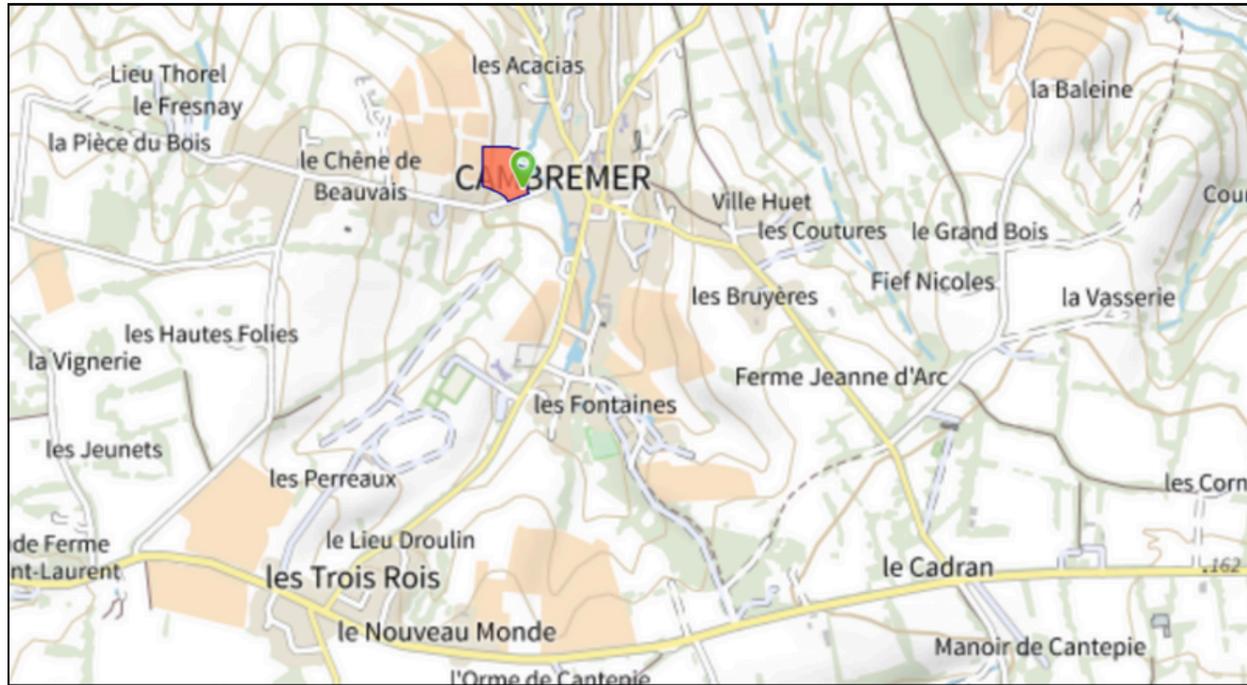

PLAN DE SITUATION
Sans échelle



PLAN DE VENTE

Département Du Calvados
COMMUNE DE CAMBREMER
Lieu dit : La Cour du Bourg - Rue d'Englesqueville

Les vergers de **Cambremer**
Lot n°3

Superficie mesurée : 975 m²




41 rue de La Libération
27210 Beuzeville
Tél : 02.32.206.351

Date du 27 05 2025

COMMUNE DE CAMBREMER

Lieu dit : La Cour du Bourg - Rue d'Englesqueville

Fiche parcellaire - LOT 03

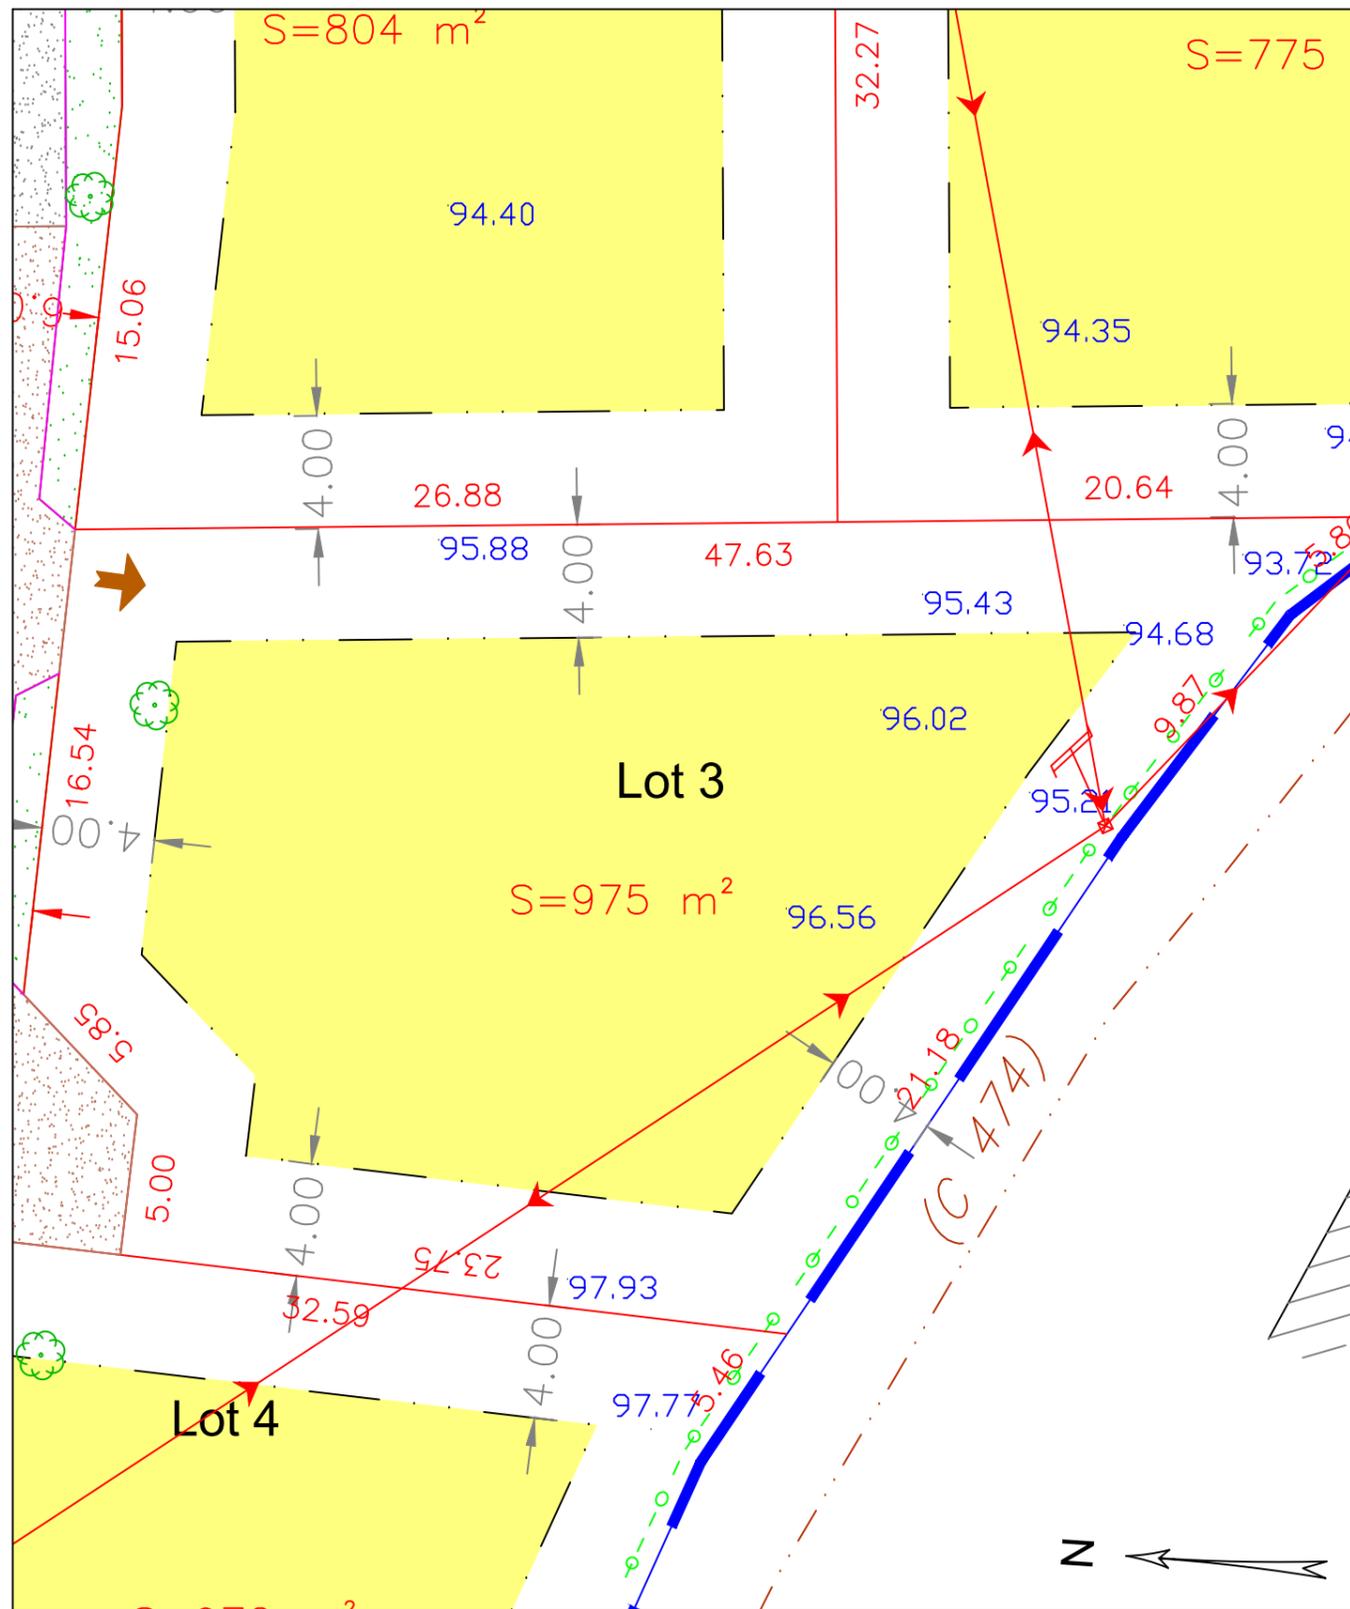

NOTA

- Les limites nouvelles, les cotations et superficies indiquées sont données à titre indicatif. Elles ne seront définitives qu'après bornage.
- Avant toute utilisation des repères, la concordance entre le plan et les points implantés sur le terrain devra être vérifiée.

LEGENDE

Parties communes

- Voie nouvelle principale
- Voie nouvelle en impasse (même composition que la voie principale)
- Espaces verts
- Place de stationnement, revêtement evergreen
- Ligne EDF aérienne - sera enfouie ou dévotée

Parties privatives

- Limite de propriété
- Nouvelle limite
- Entrée de lot, position imposée
- Entrée de lot, position libre
- Borne ancienne
- Borne nouvelle
- Zone constructible
- Zone constructible limitée
- Cote périmétrique
- Point de niveau Terrain Naturel, à la date du 7 juillet 2020
- Zone humide
- Point de collecte des ordures ménagères
- Arbres, arbustes à planter, position et nombre indicatifs
- Périmètre de l'opération: $S=15\ 546\text{ m}^2$