







-  ESPACE VERT COMMUN 8% de la zone 1AU ( surface de la zone 1AU = 12594,43m<sup>2</sup>)
-  REcul OBLIGATOIRE/ ZONE NON CONSTRUCTIBLE
- TF=niveau fini des voiries
-  HYPOTHESE D'IMPLANTATION DE CONSTRUCTIONS
-  11760m<sup>2</sup> emprise lotissement.



servitude de 3m

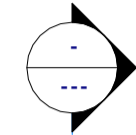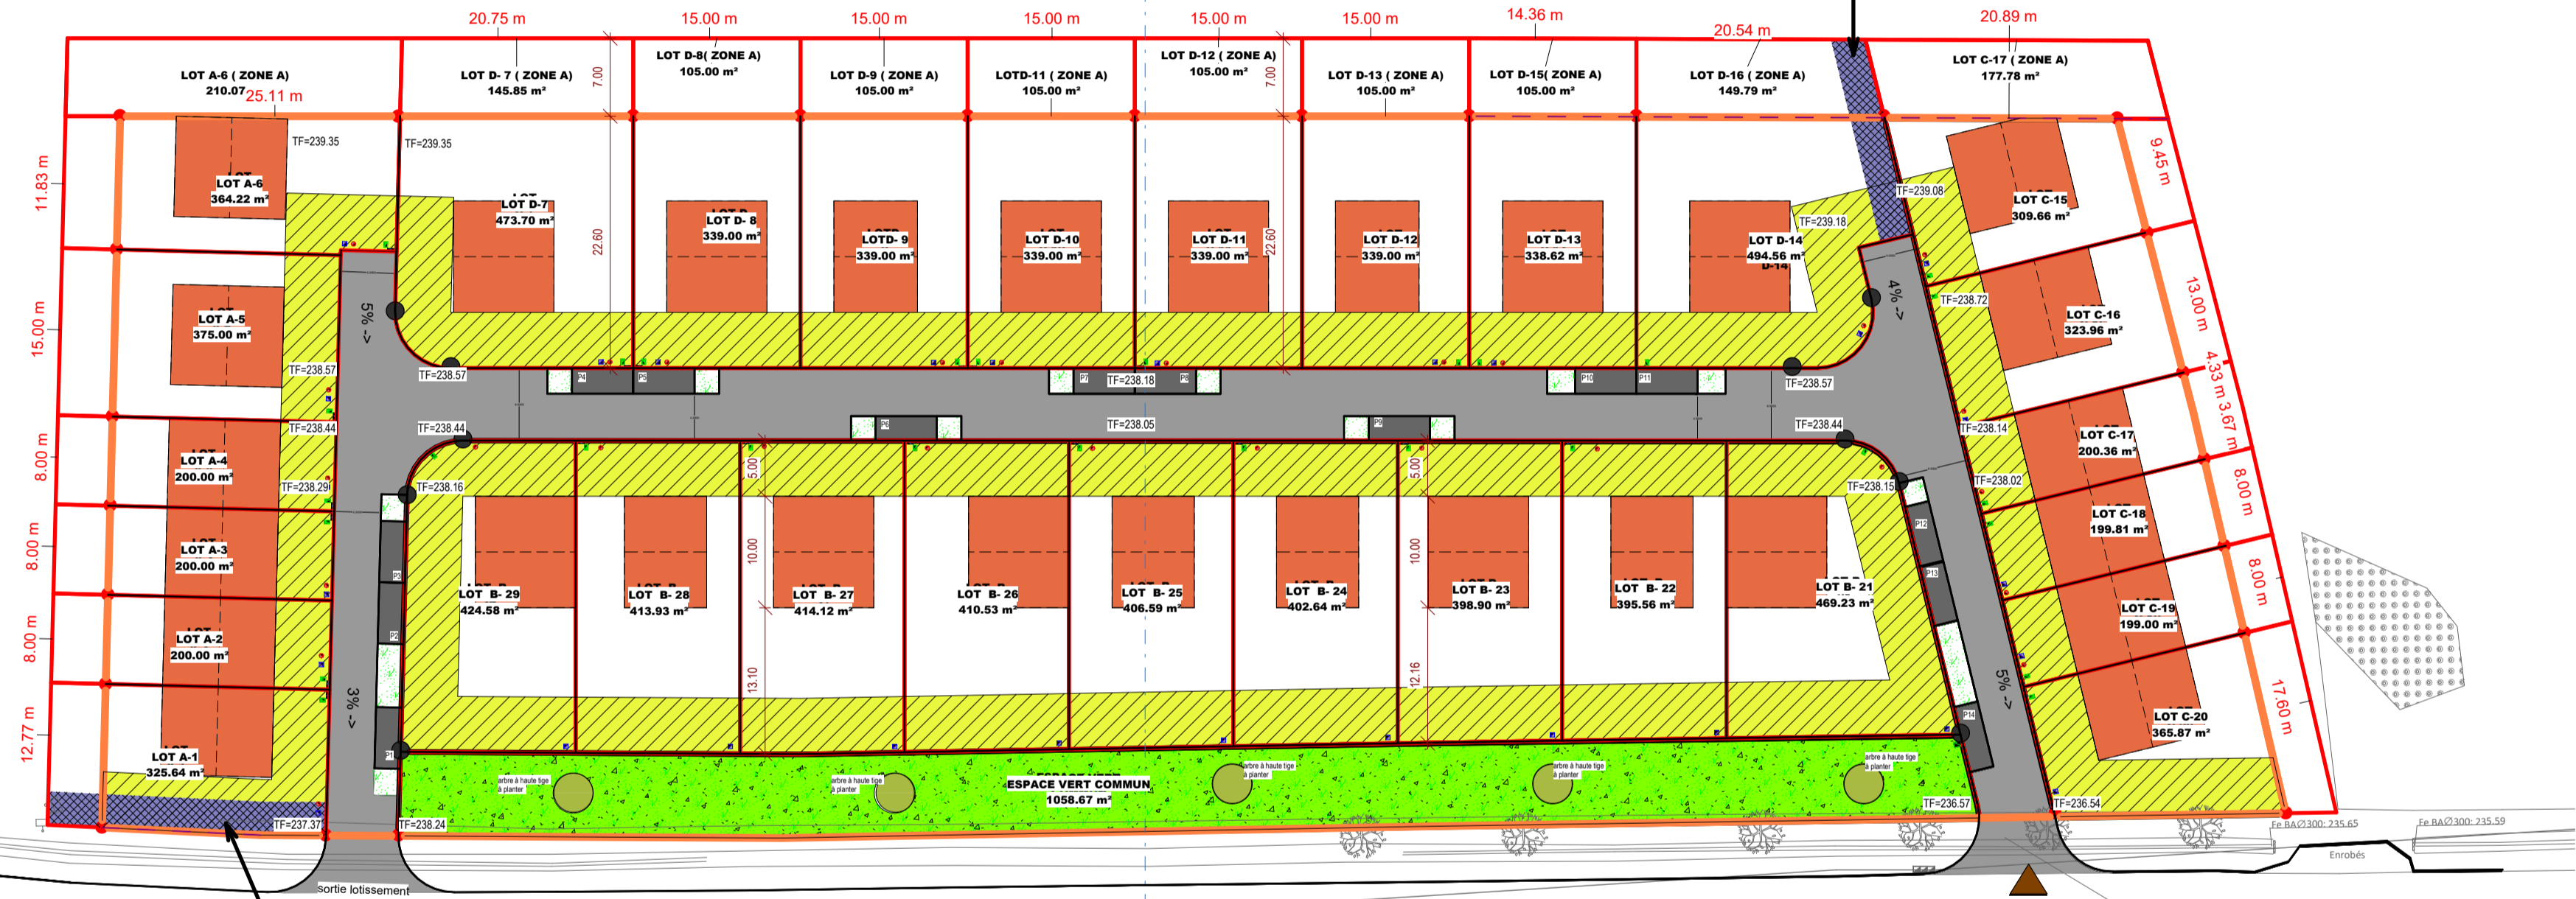

servitude de 3m

sortie lotissement

accès lotissement

PLAN PARCELLAIRE

PROJETXIA

16 rue de Maizeville  
54130 DOMMARTEMENT

Maître d'ouvrage

PERMIS AMENAGER

Lotissement de 4 macro-lots	TUCQUENGNEUX	1 : 500
Date	16/03/2023	
Dessiné par	Auteur	
Affaire	22AFF036	