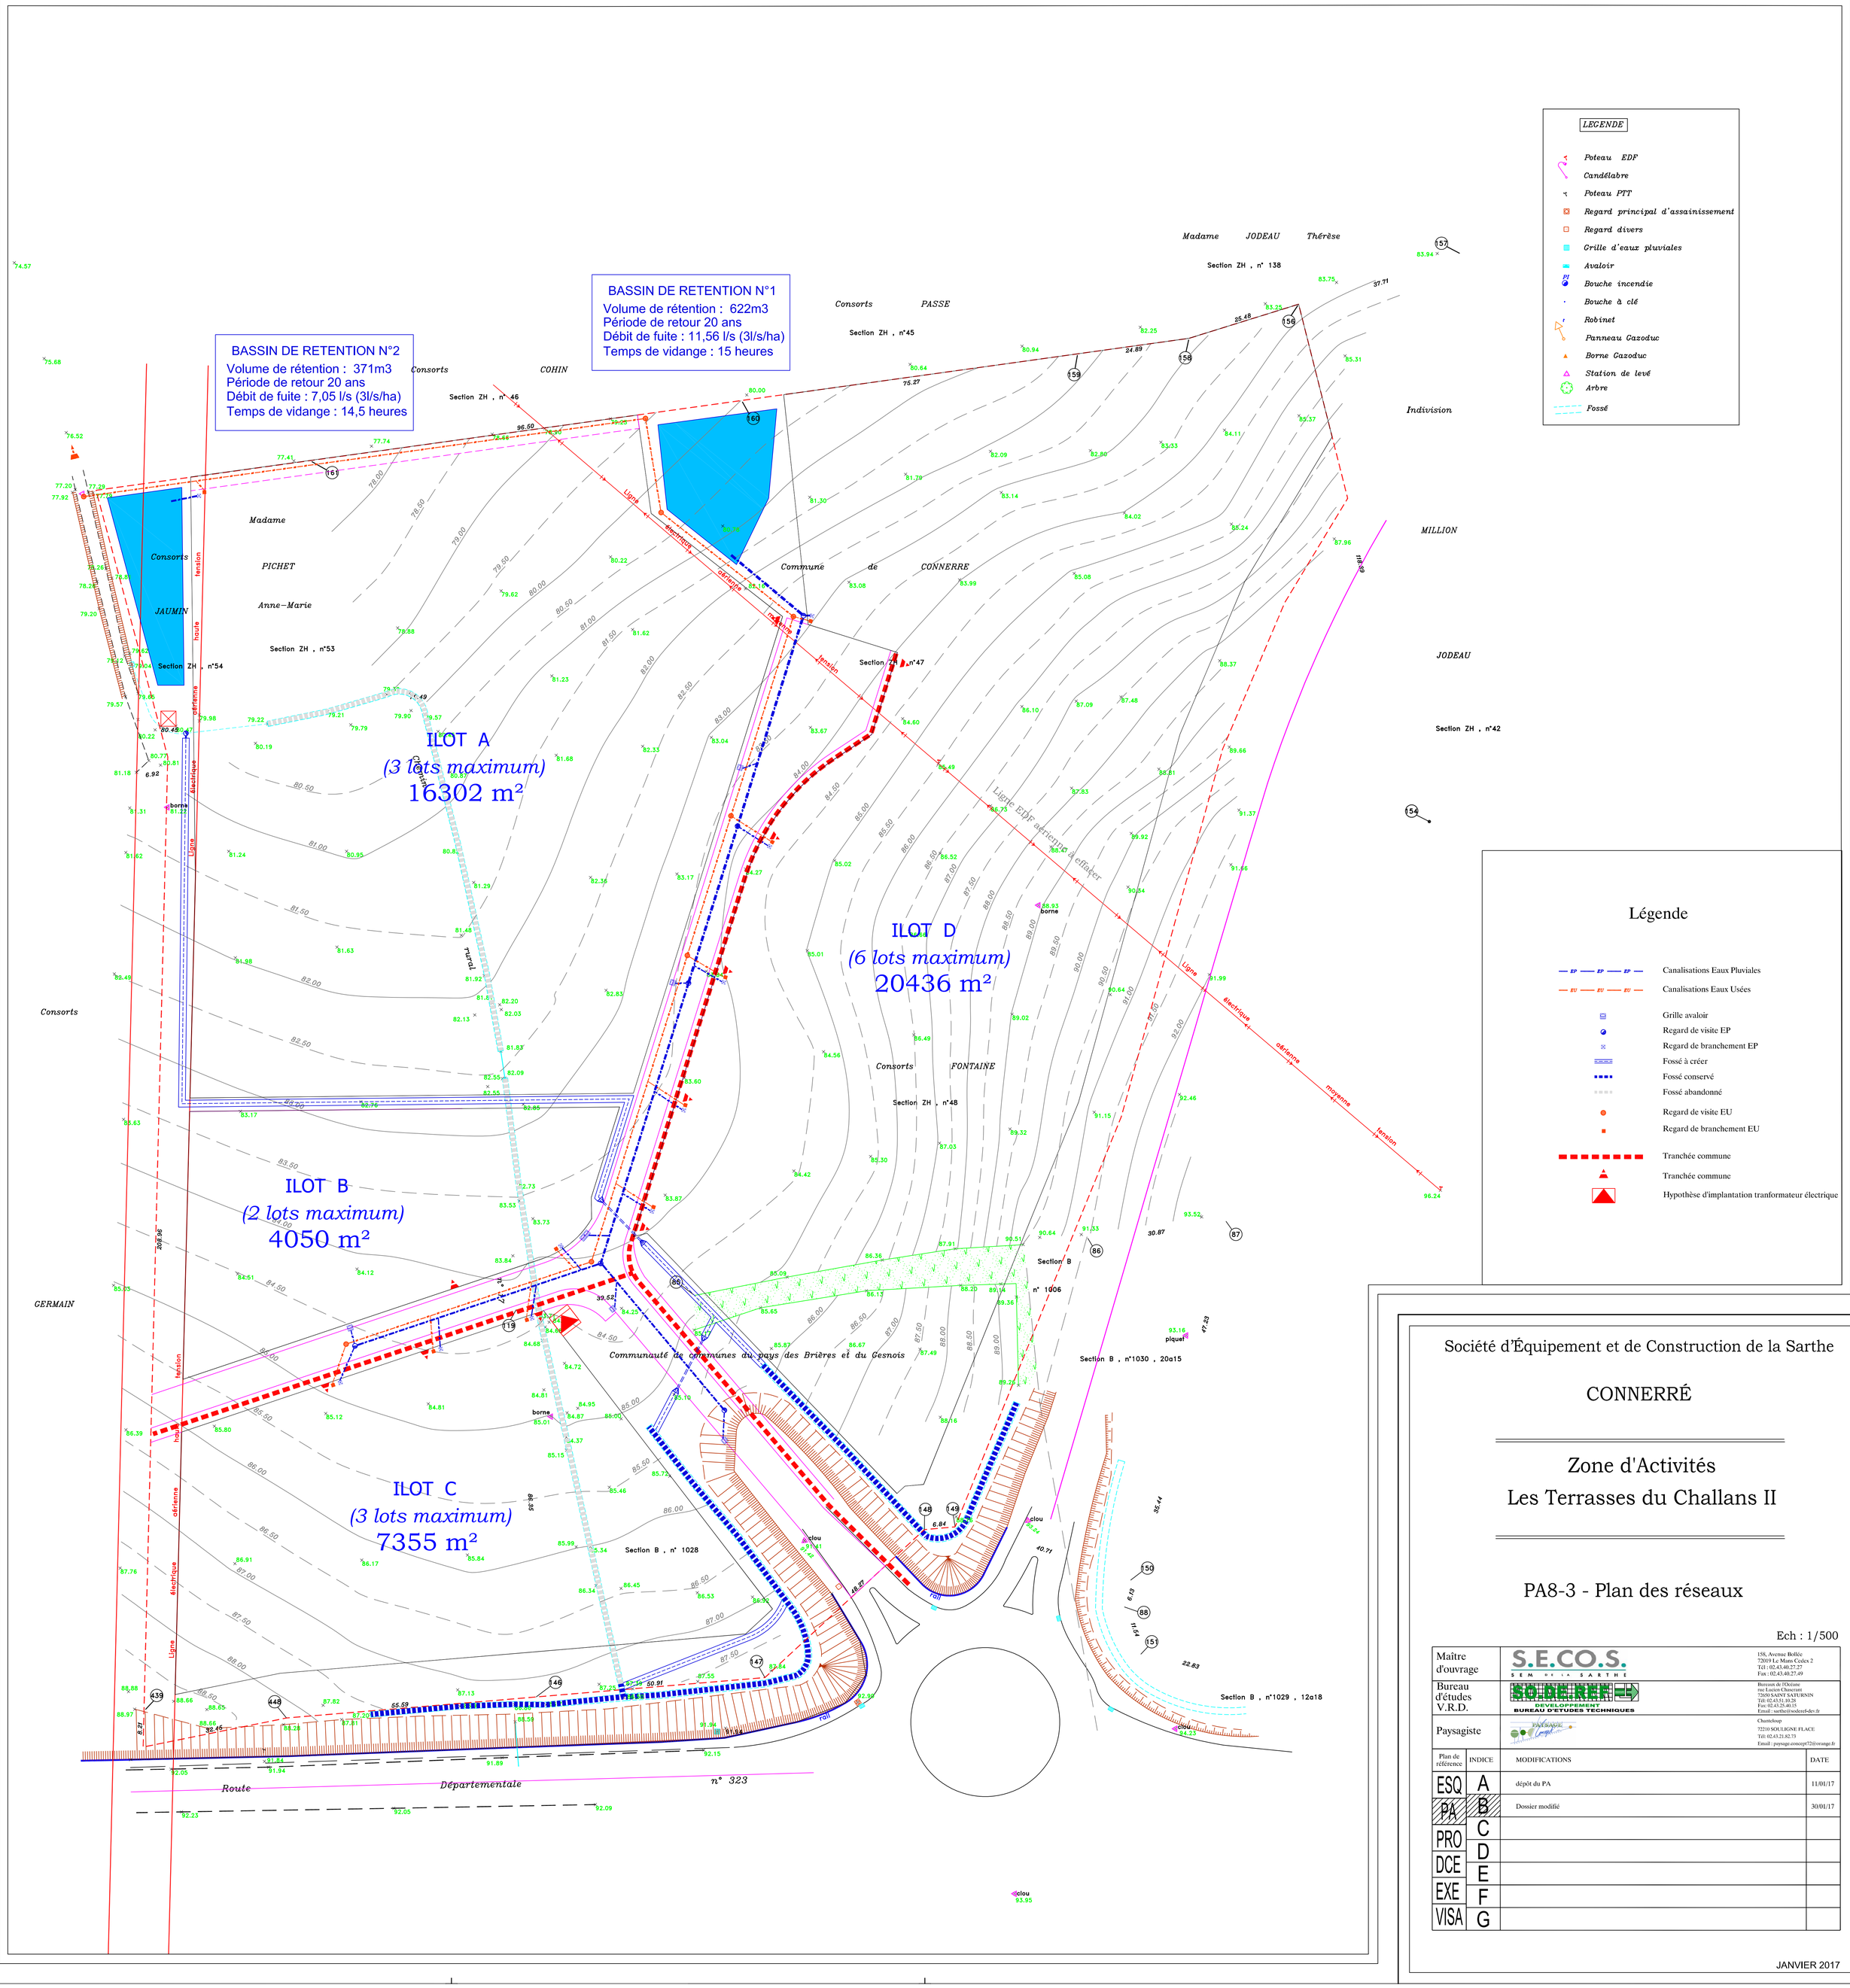

Société d'Équipement et de Construction de la Sarthe

CONNERRÉ

Zone d'Activités
Les Terrasses du Challans II

PA8-3 - Plan des réseaux

Ech : 1/500

Maître d'ouvrage	S.E.CO.S. SEM de la SARTHE	15B, Avenue Bollée 72019 Le Mans Cedex 2 Tél : 02.43.40.27.27 Fax : 02.43.40.27.49
Bureau d'études V.R.D.	SODEREF DEVELOPPEMENT BUREAU D'ETUDES TECHNIQUES	Bureaux de l'Océane rue Lucien Choucrant 72650 SAINT SATURNIN Tél: 02.43.51.10.28 Fax: 02.43.25.40.15 Email : sarthe@soderef-dev.fr
Paysagiste	PAYSAGE Concept	Chanteloup 72210 SOULIGNE FLACE Tél: 02.43.21.82.73 Email : paysage.concept72@orange.fr

Plan de référence	INDICE	MODIFICATIONS	DATE
ESQ	A	dépôt du PA	11/01/17
PA	B	Dossier modifié	30/01/17
PRO	C		
	D		
DCE	E		
EXE	F		
VISA	G		

JANVIER 2017