


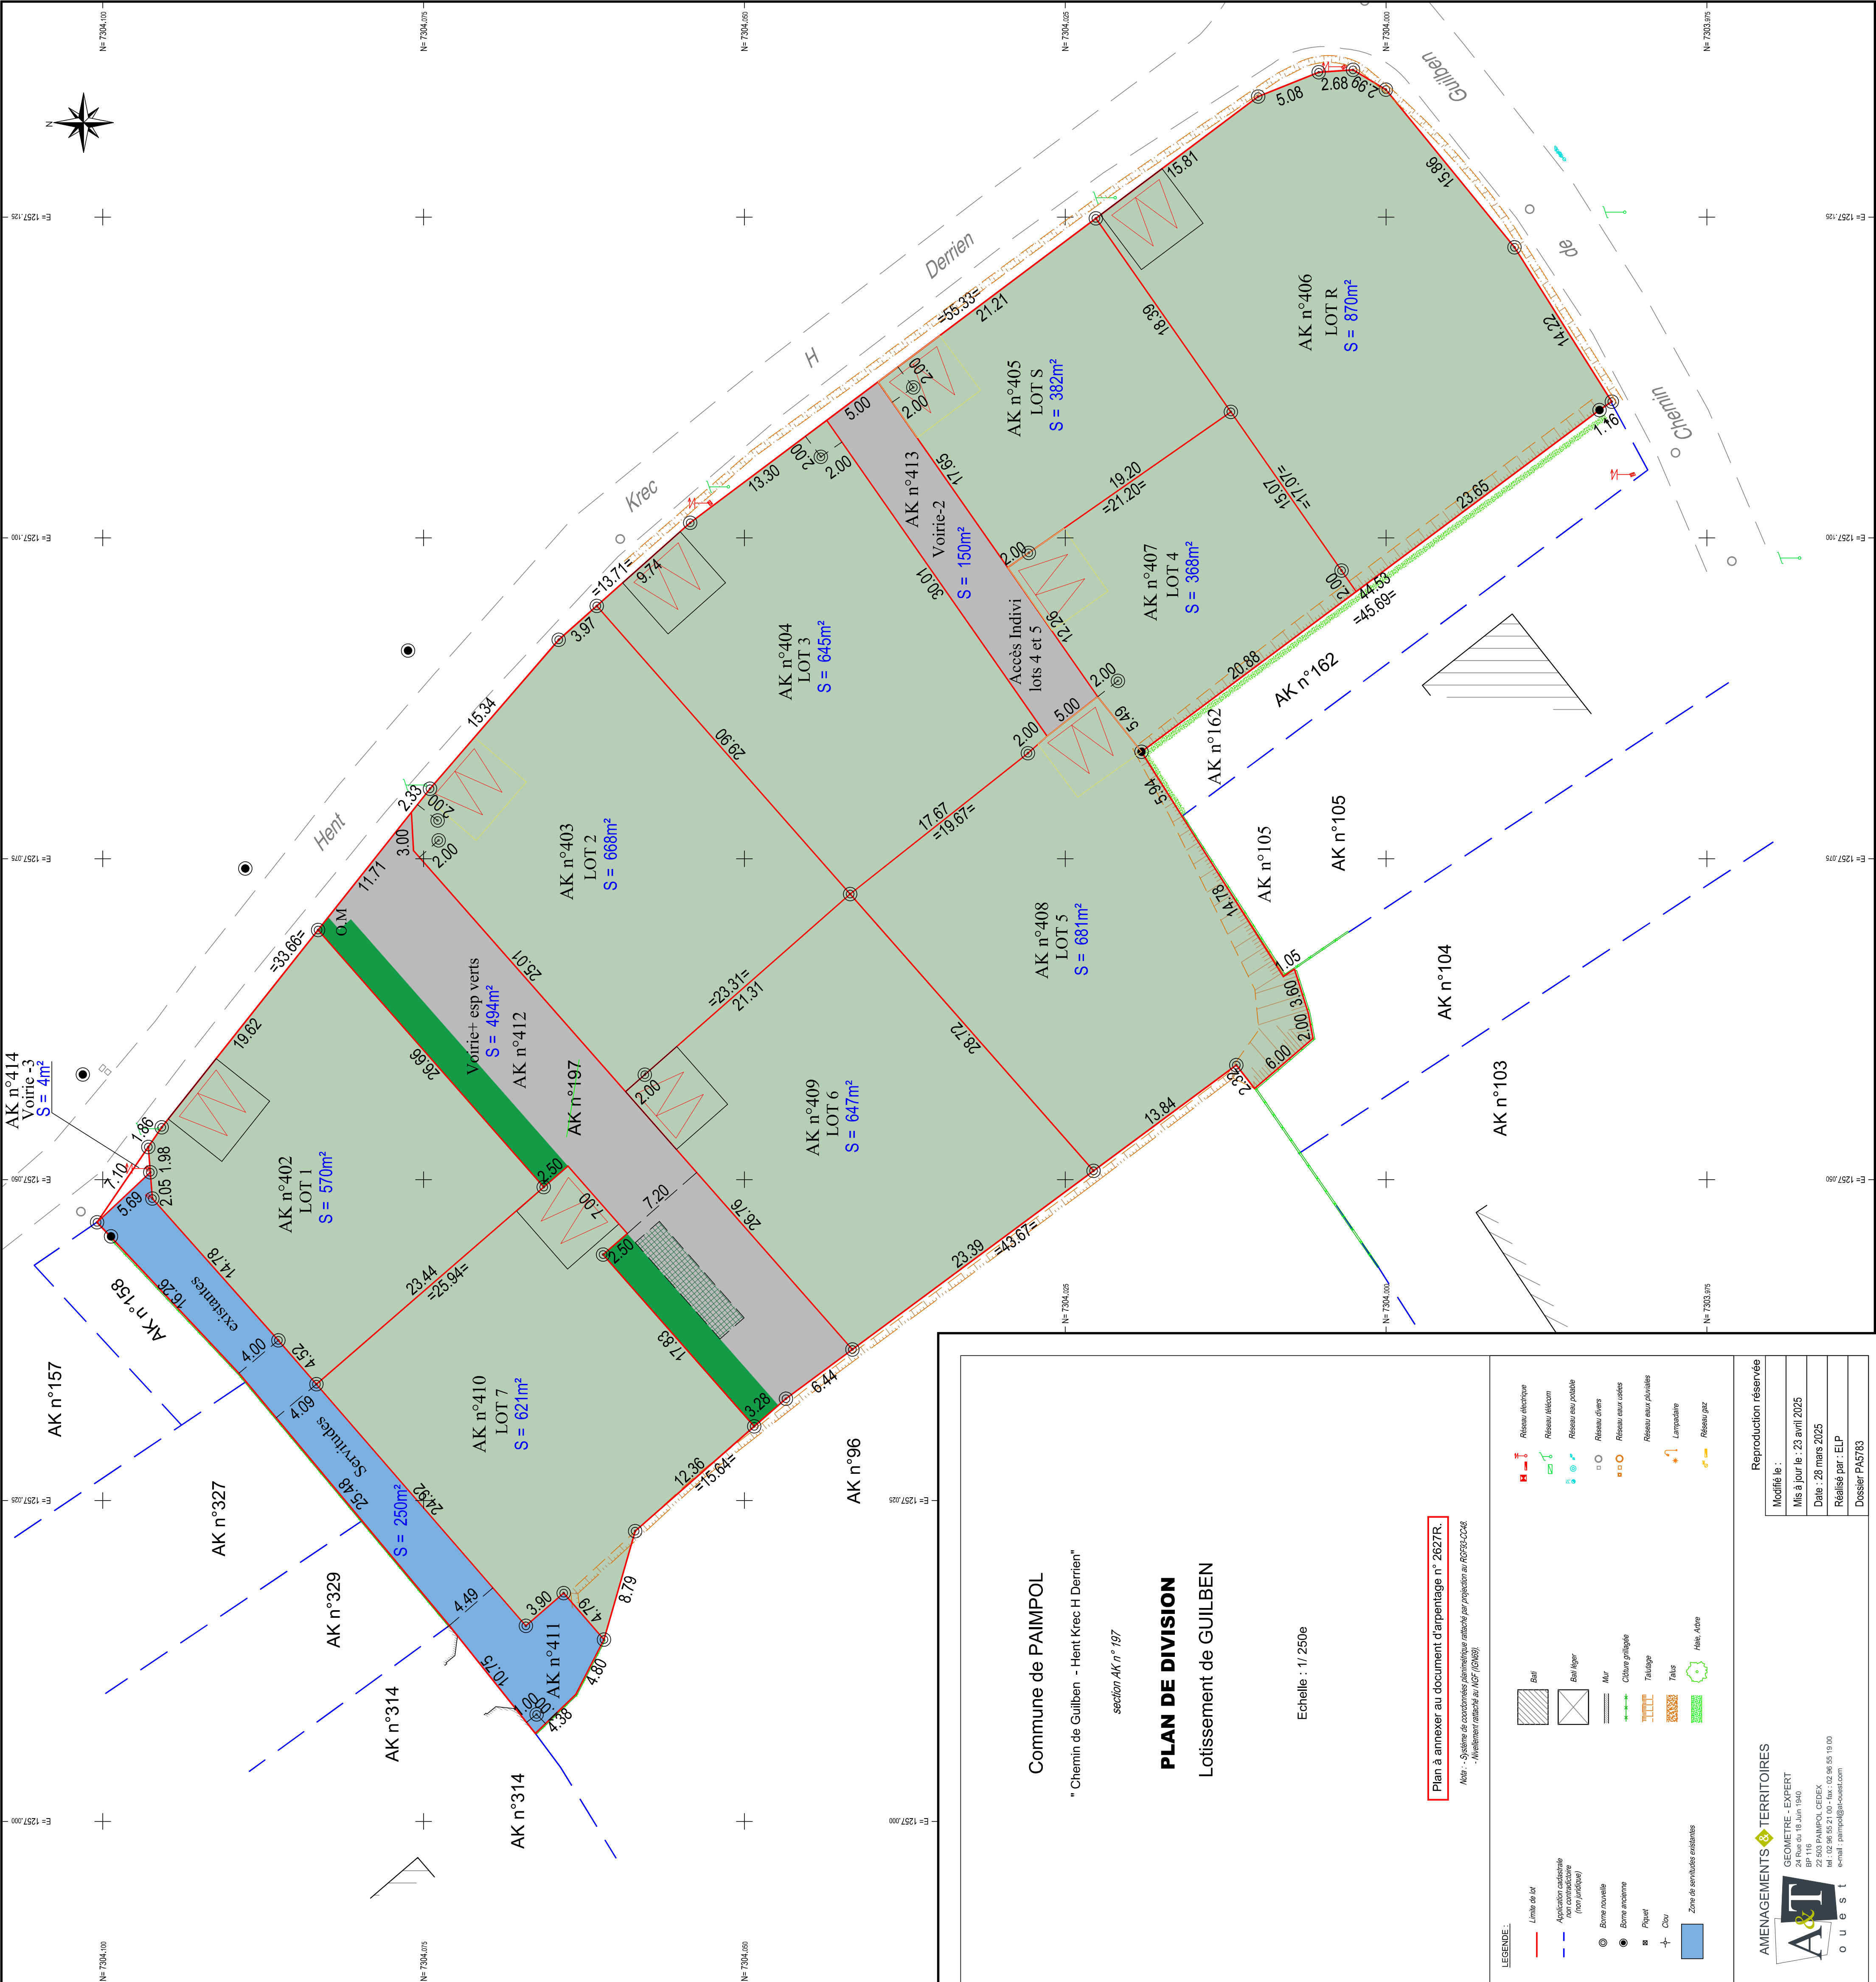

Commune de PAIMPOL

" Chemin de Guilben - Hent Krec H Derrien"

section AK n° 197

PLAN DE DIVISION

Lotissement de GUILBEN

Echelle : 1/ 250e

Plan à annexer au document d'arpentage n° 2627R.

Note : - Système de coordonnées géométriques rattaché par projection au RGF93/CG48
- Nivellement rattaché au NGF (IGN69).

LEGENDE.	
	Limite de lot
	Application cadastrale non contractuelle (non juridique)
	Bornes nouvelles
	Bornes anciennes
	Piquet
	Clou
	Zone de servitudes existantes
	Bati
	Bati léger
	Mur
	Culture grillagée
	Talutage
	Talus
	Aire Arbre
	Réseau électrique
	Réseau télécom
	Réseau eau potable
	Réseau divers
	Réseau eaux usées
	Réseau eaux pluviales
	Lampadaire
	Réseau gaz

AMENAGEMENTS TERRITOIRES

A&T

GEOMETRE - EXPERT

24 Rue du 15 Juin 1940

BP 116

22 503 PAIMPOL CEDEX

tel : 02 96 55 52 48 fax : 02 96 55 19 00

e-mail : paimpol@amena-ter.com

Reproduction réservée

Modifié le :

Mis à jour le : 23 avril 2025

Date : 28 mars 2025

Réalisé par : ELP

Dossier PA5763