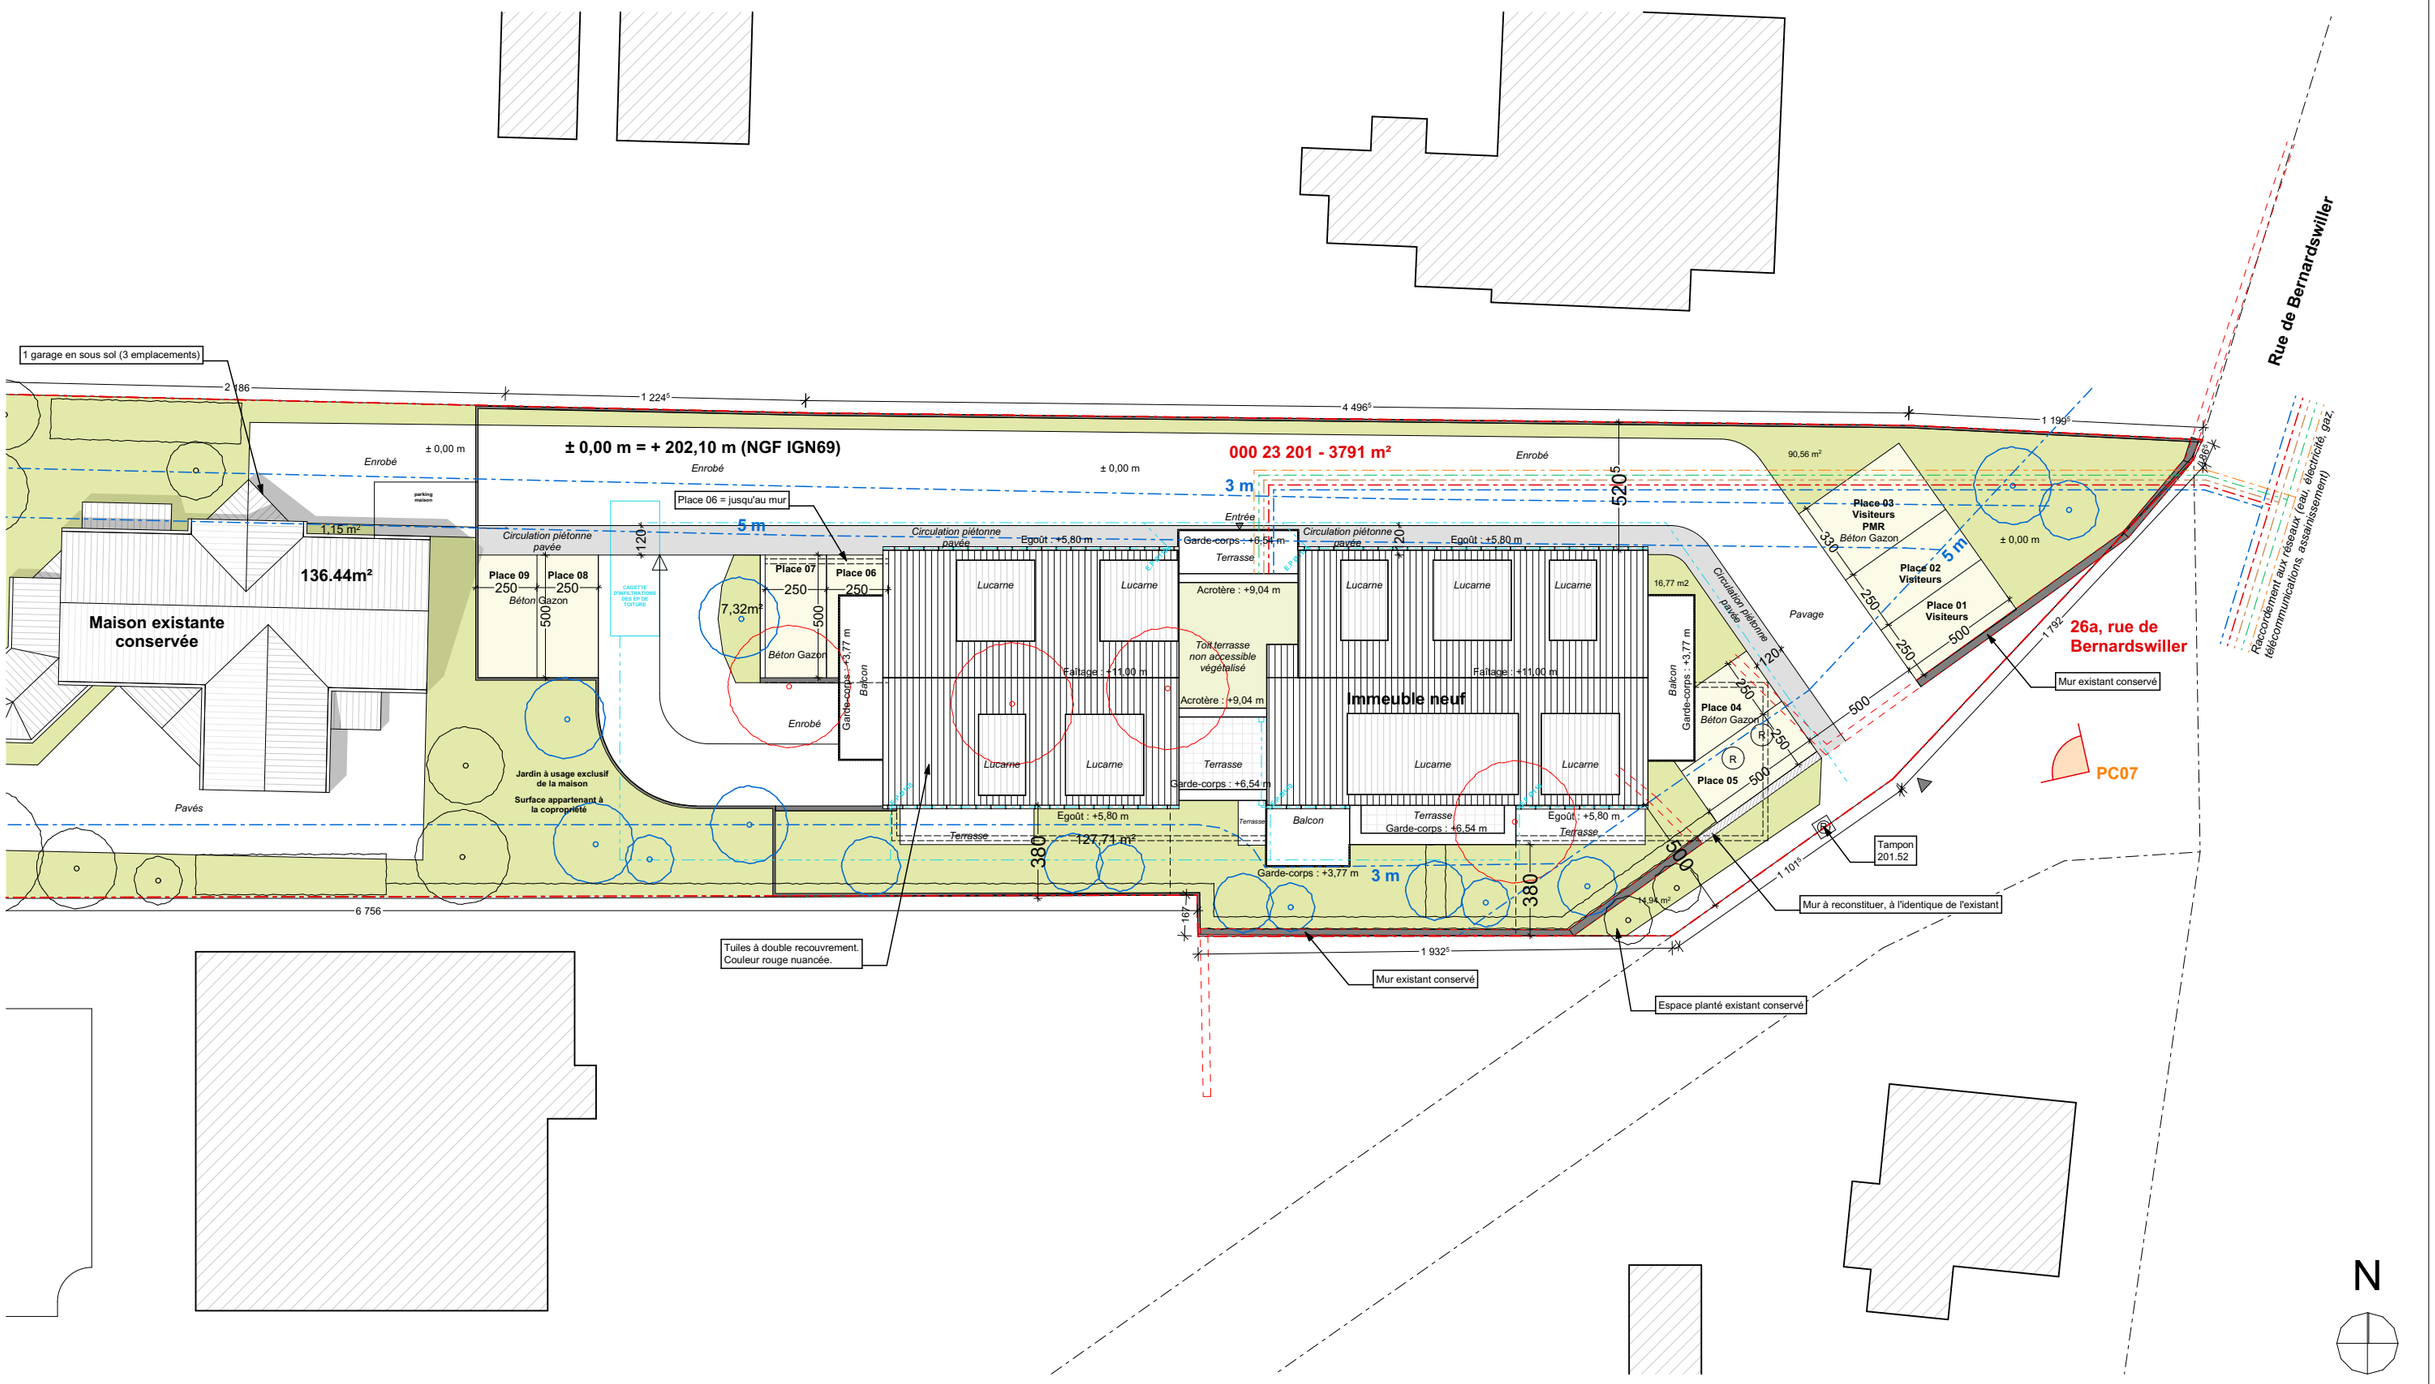

MAITRE D'OUVRAGE	MAITRE D'ŒUVRE	PROJET	DATE	INDICE	OBSERVATION	PRO
weller immobilière 39, Place de Zurich 67000 STRASBOURG Tél: 03 88 35 03 33 E-mail: info@wellerimmo.fr	HENTSCHEL KUBLER ARCHITECTES 2, rue Saint-Pierre-Le-Jeune 67000 STRASBOURG 03 88 14 08 50 architectes@chhk.fr	26a, rue de Bernardswiller - 67210 OBERNAI **CONSTRUCTION D'UN BATIMENT D'HABITATION COLLECTIF** **09 logements**	17/04/2023	A	CREATION	**ECHELLE**
			1	**PLAN DE MASSE**		1:250