

CHAMPENARD -27-

Rue de la Boulaye

SAS FONCIERENET

PLAN DE COMPOSITION D'ENSEMBLE PA4

REGLEMENT GRAPHIQUE PA10

Echelle : 1/500

S:\bg24212\documents_ge360\plans\pa\24212-pa-02-1.dwg




BUREAU D'ÉTUDES VRD

Benoit SANTUS
Olivier JUMENTIER
Erwan QUINIOU
Benjamin LEMOINE

GE360

ZAC Plaine de la Ronce
1042 rue Augustin Foucher - 76230 Bois Guillaume
Tél 02 35 70 54 60 Fax 02 35 15 28 45
geometres@ge360.fr

Indice	Nature de la Modification	Date	Resp
1	Modif lot 11 et 12 + modif légende noues haies...	09/05/23	OJ
2	Modif lot 8 et 9 + modif positionnement aire de convivialité	12/06/23	OJ
3	Modif lot 8 et 10 + Bassin + réserve incendie + stationnement aire de convivialité	04/08/25	AA
Dossier 24212		Indice 0,3	Date Décembre 2024
		Responsable RN	

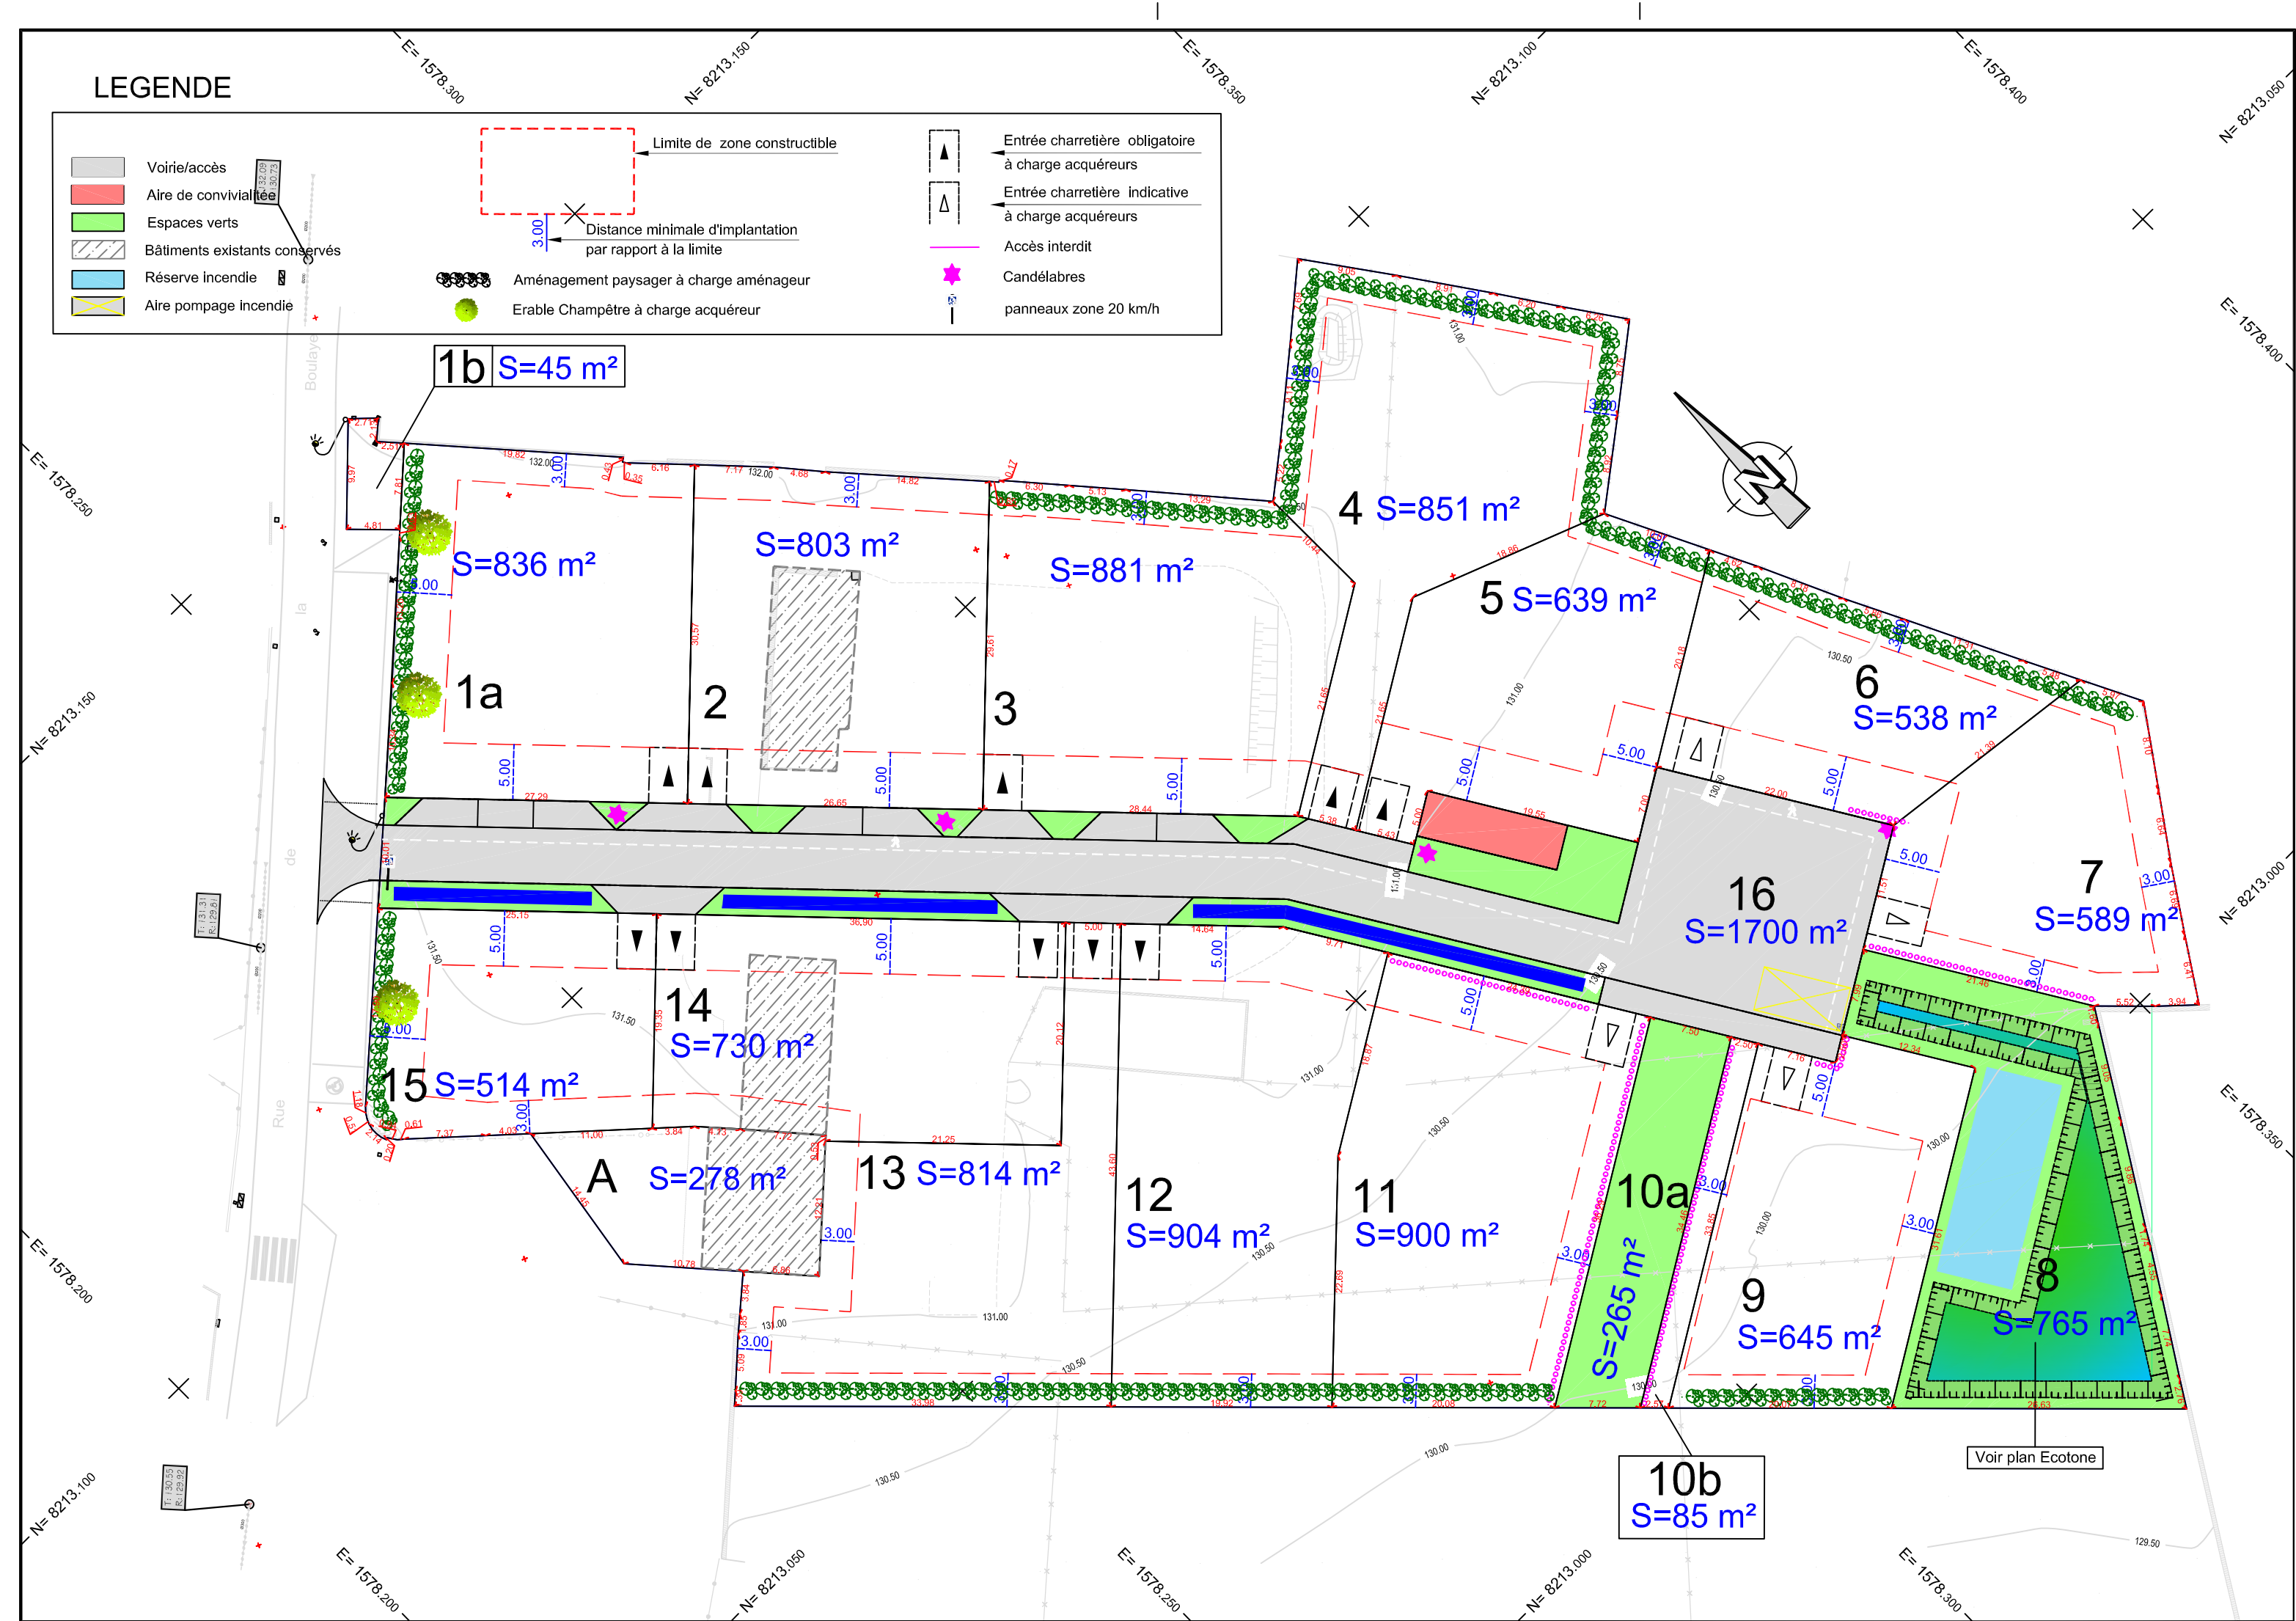

Voir plan Ecotone