PLAN DE VENTE

NEXITY
FONCIER CONSEIL
ZA du Sercir – BP24 – LAY Saint Christophe
Tél. 03.83.37.54.46 – Fax 03.83.32.76.72

Commune de FAMECK

Lotissement "Le Hameau de Budange"

Lot n° 1

Section : 32 Parcelles : o, w, ac, av (en attente) Surface totale 481 m²

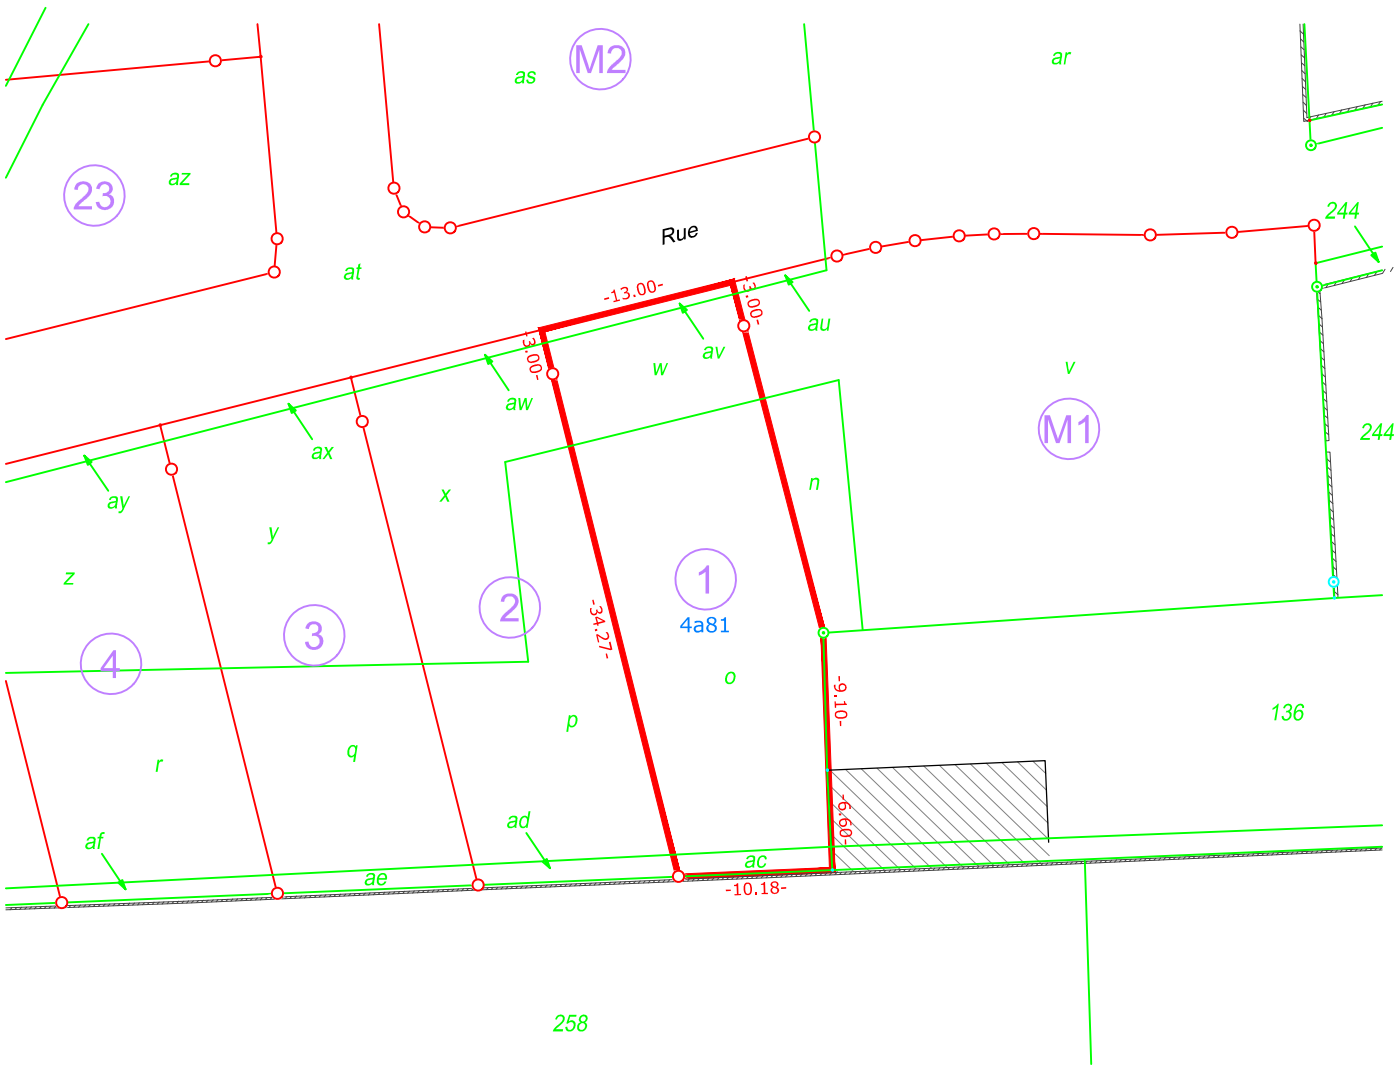

ECHELLE : 1/500

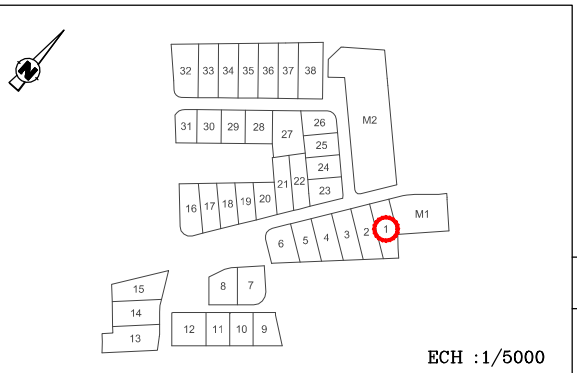

ECH :1/5000

Dressé le 17/09/2024

P.V.A. N°(en attente) Dossier 22-520 / Plan 9041

Nota : Les cotes et les contenances des lots indiquées sur ce plan ne seront définitives qu'après leurs validations par les services du cadastre lors de la vérification des documents d'arpentages définitifs.

Plan dressé par le
CABINET MELEY - STROZYNA Géomètres Experts
B.P. 30129 – 57951 – MONTIGNY LES METZ Cedex – 194, Rue de Pont à Mousson
Tél: 03.87.65.35.33 (fax: 03.87.65.35.89) – E-MAIL : contact@cmsgeo.fr