ETAT INDICATIF DE BORNAGE

NEXITY
FONCIER CONSEIL
ZA du Serroir – BP24 – LAY Saint Christophe
Tél. 03.83.37.54.46 – Fax 03.83.32.76.72

Commune de
FAMECK

Lotissement
"Le Hameau de Budange"

Lot n° 7

Section : 32 | Parcelle : 299 | Surface totale 450 m²

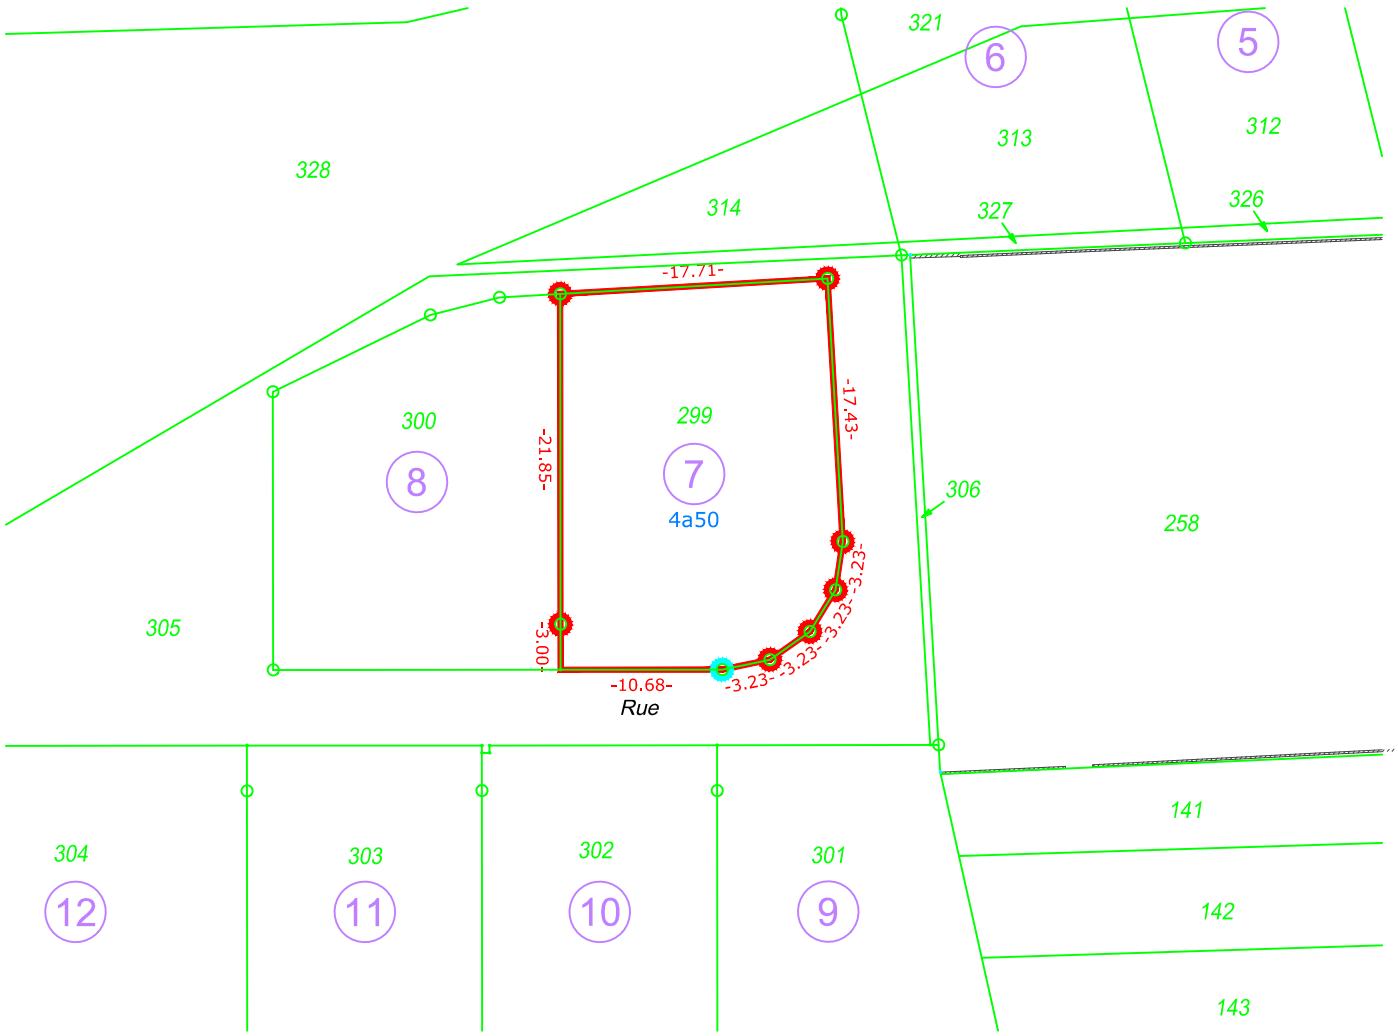

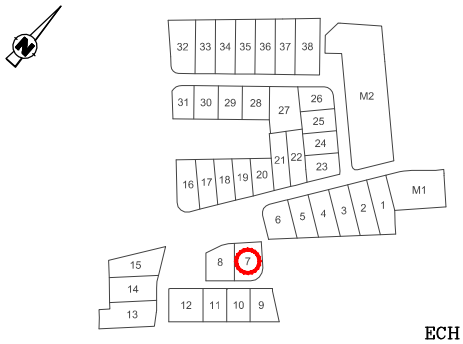

ECH :1/5000

ECHELLE : 1/500

Aborné le 30/01/2025

Implanté et contrôlé le 30/01/2025

- Borne
- Marque écrimétal
- Coin mur
- Piquet bois

P.V.A. N° 1257 | Dossier 22–520 / Plan 9041

Nota : Les cotes et les contenances des lots indiquées sur ce plan sont définitives après leurs validations par les services du cadastre lors de la vérification des documents d'arpentages définitifs.

Plan dressé par le
CABINET MELEY - STROZYNA Géomètres Experts
B.P. 30129 – 57951 – MONTIGNY LES METZ Cedex – 194, Rue de Pont à Mousson
Tél: 03.87.65.35.33 (fax: 03.87.65.35.89) – E-MAIL : contact@cmsgeo.fr