


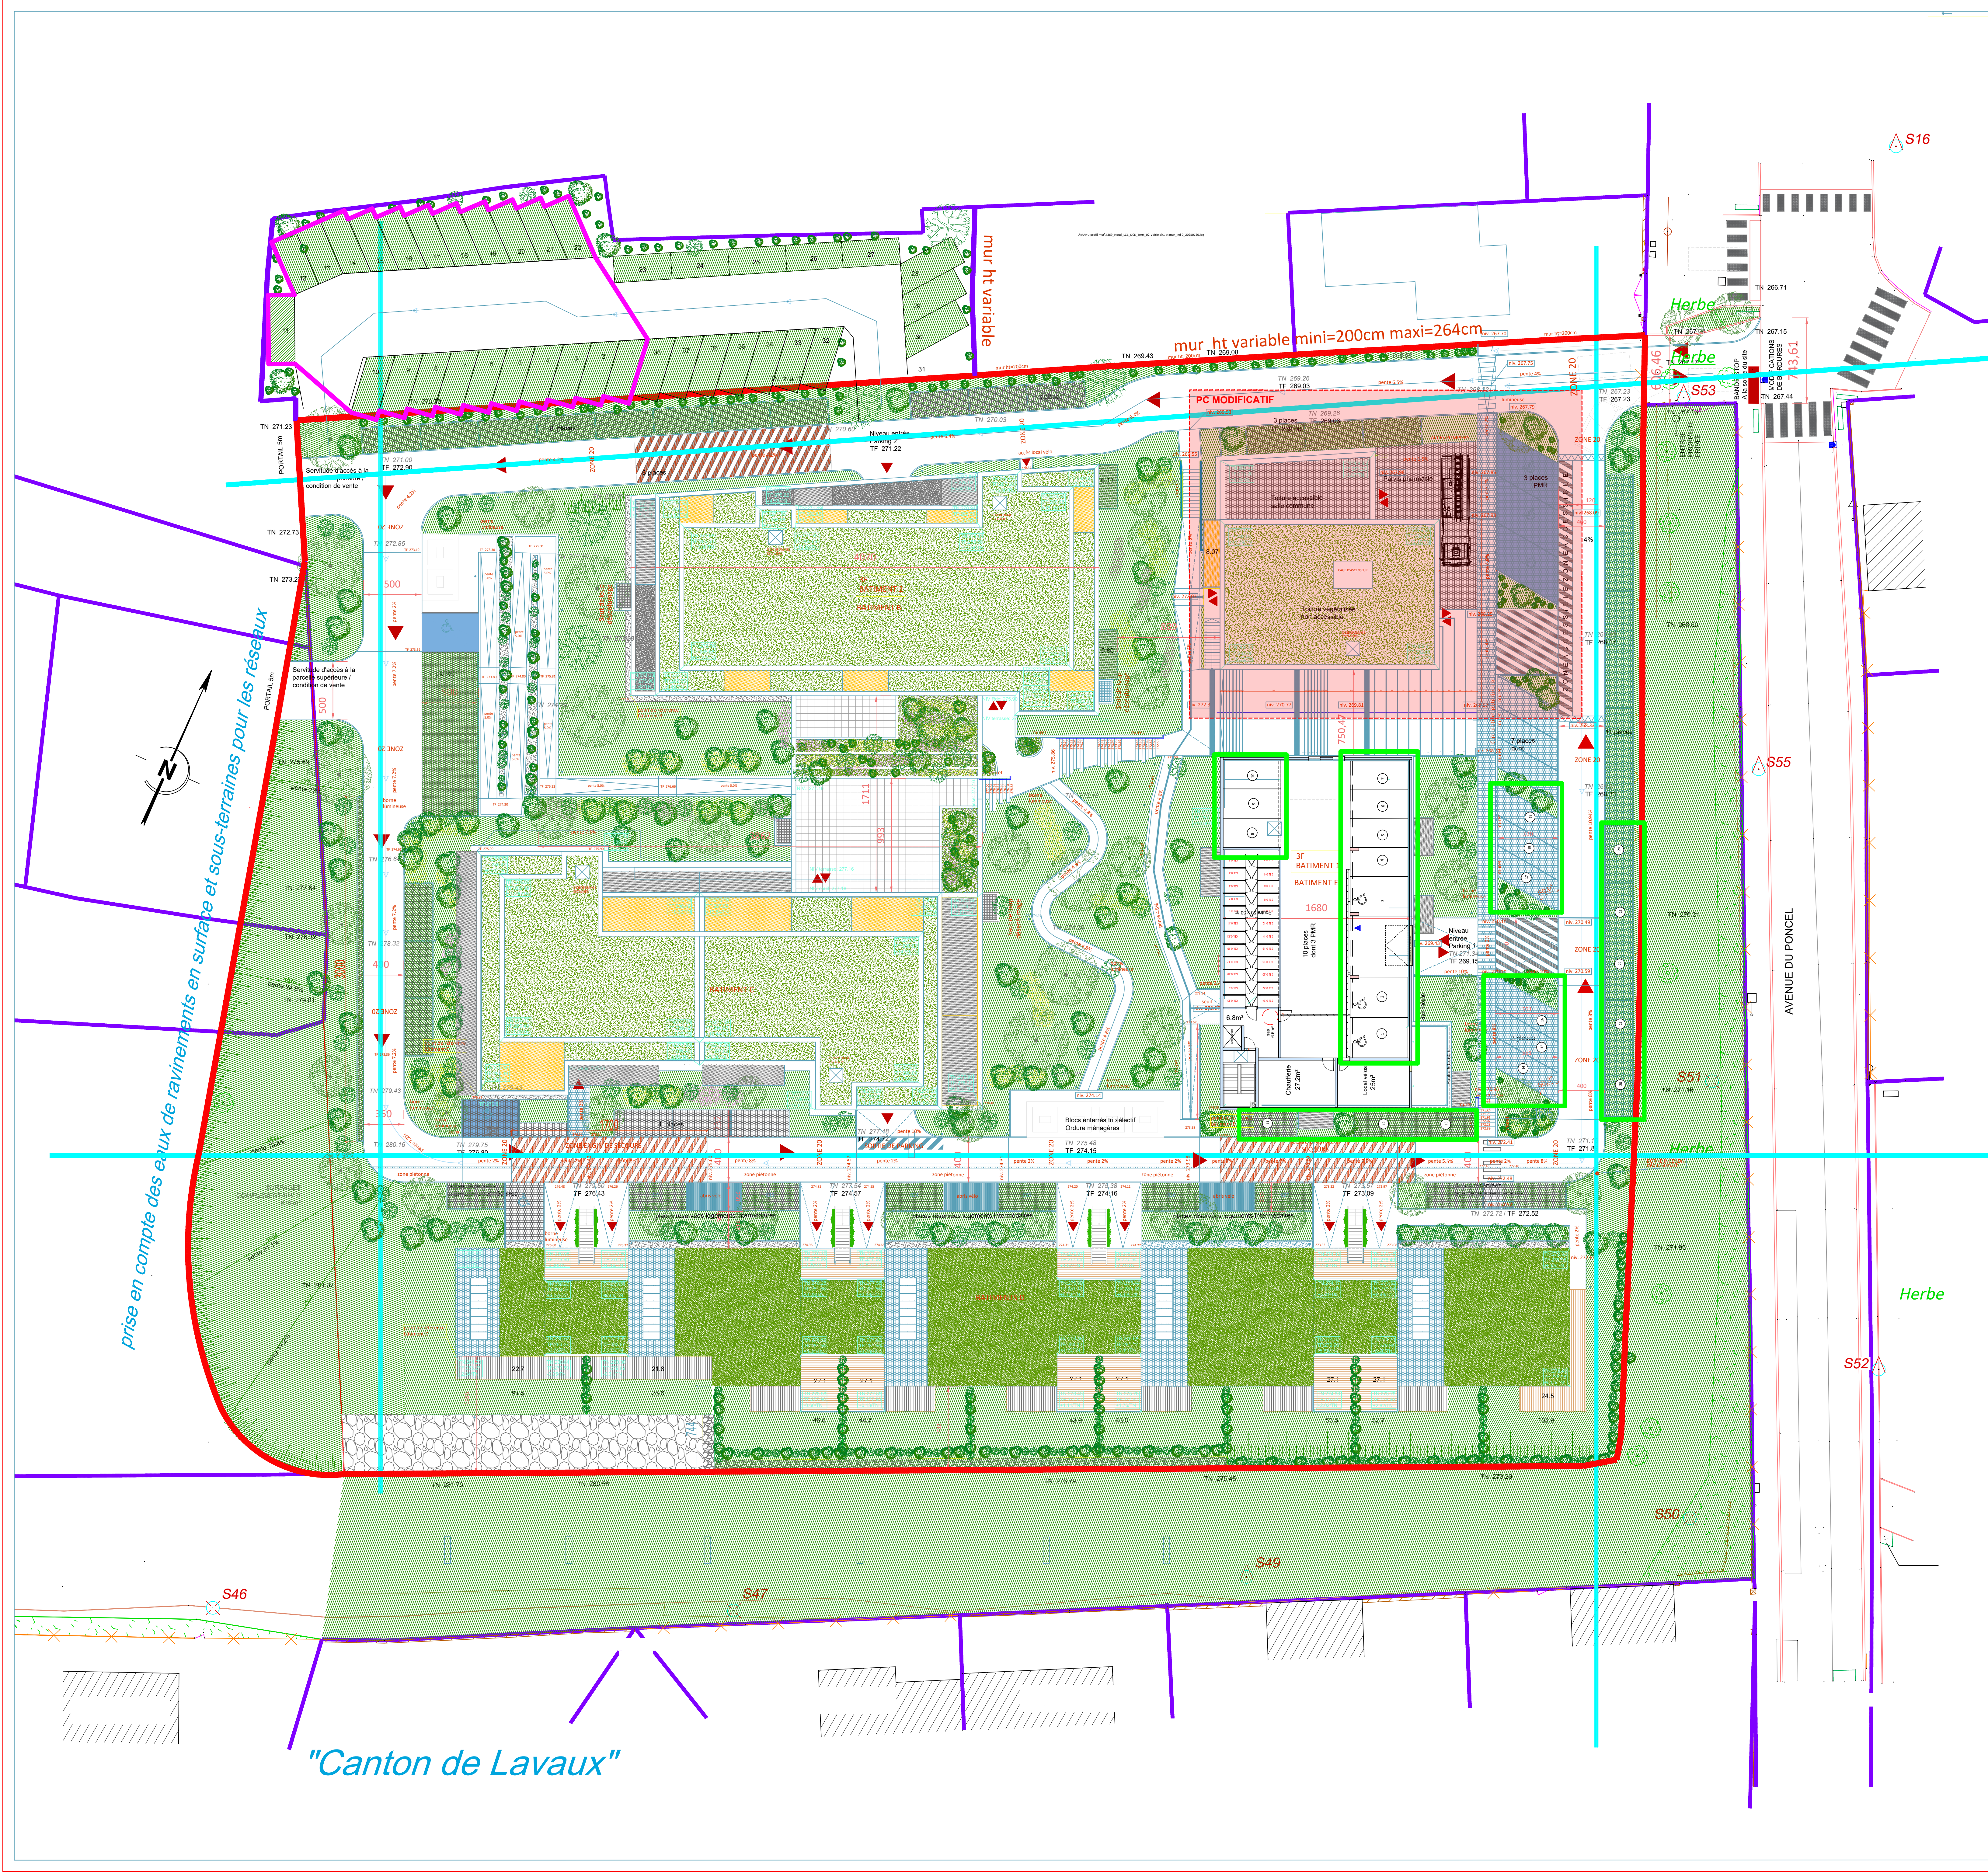


13/10/2025

HOUEMONT
PROJET 3FGE
Les Grands Jarrdins

Parking Bât B (2)
22 places extérieures

Parking Bât E (1)
14 places extérieures
10 places au sous-sol

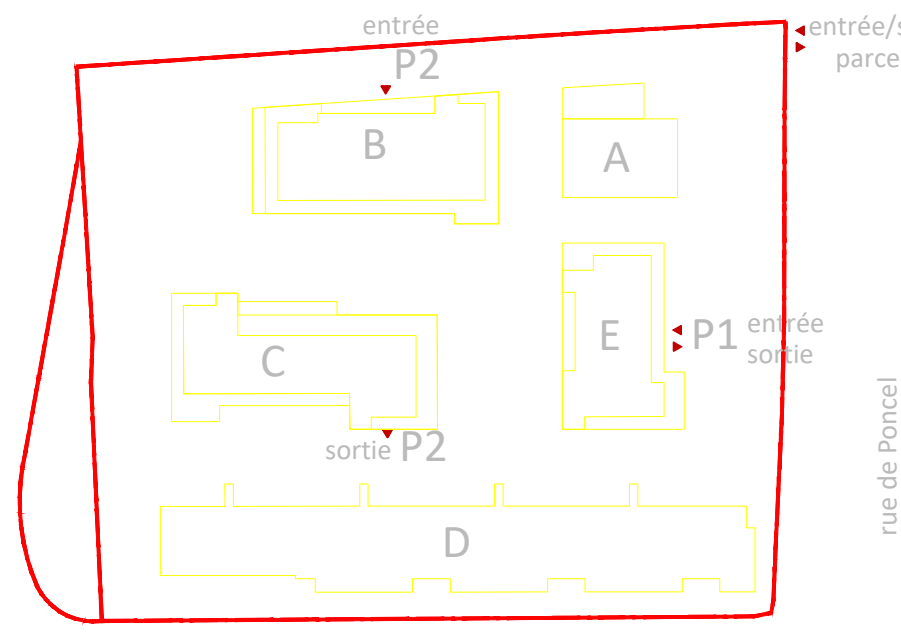

COMMUNE DE HOUEMONT CONSTRUCTION DE 91 LOGEMENTS				
PC 5	PLAN TOITURES	08-09-2025	1/200	GREMLLET ARCHITECTURE
MAÎTRISE D'OUVRAGE				
SCOP ECOOPYA Projet de construction		8, allée des oliviers, 55000 EPRAIL		10, allée des oliviers, 55000 EPRAIL
ARCHITECTE		Agence GREMLLET ARCHITECTURE SAS 11 Rue Saint Nicolas - 54000 NANCY		gremllet.architecte@gmail.com