DEPARTEMENT DE MEURTHE-ET-MOSELLE

GEOMETRE-EXPERT

Commune de NORROY-LES-PONT-A-MOUSSON

Rue Saint-Vincent

Lieu-dit : " Derrière-le-Château "

PLAN PARCELLAIRE

ECHELLE: 1/200

Plan de situation sans échelle (source carte IGN)

N° dossier NY6668	Nom du dessin NY6668.dwg	Dessiné par PLY	Date : 16/08/2023	
Ref	Modifications		Date	Initiales
a	Compléments topographiques		21/09/23	DAN
b	Matérialisation des limites divisoires à long de la voirie		19/06/24	DAN
c			/ /	

geodatis
bureau de géomètres-experts
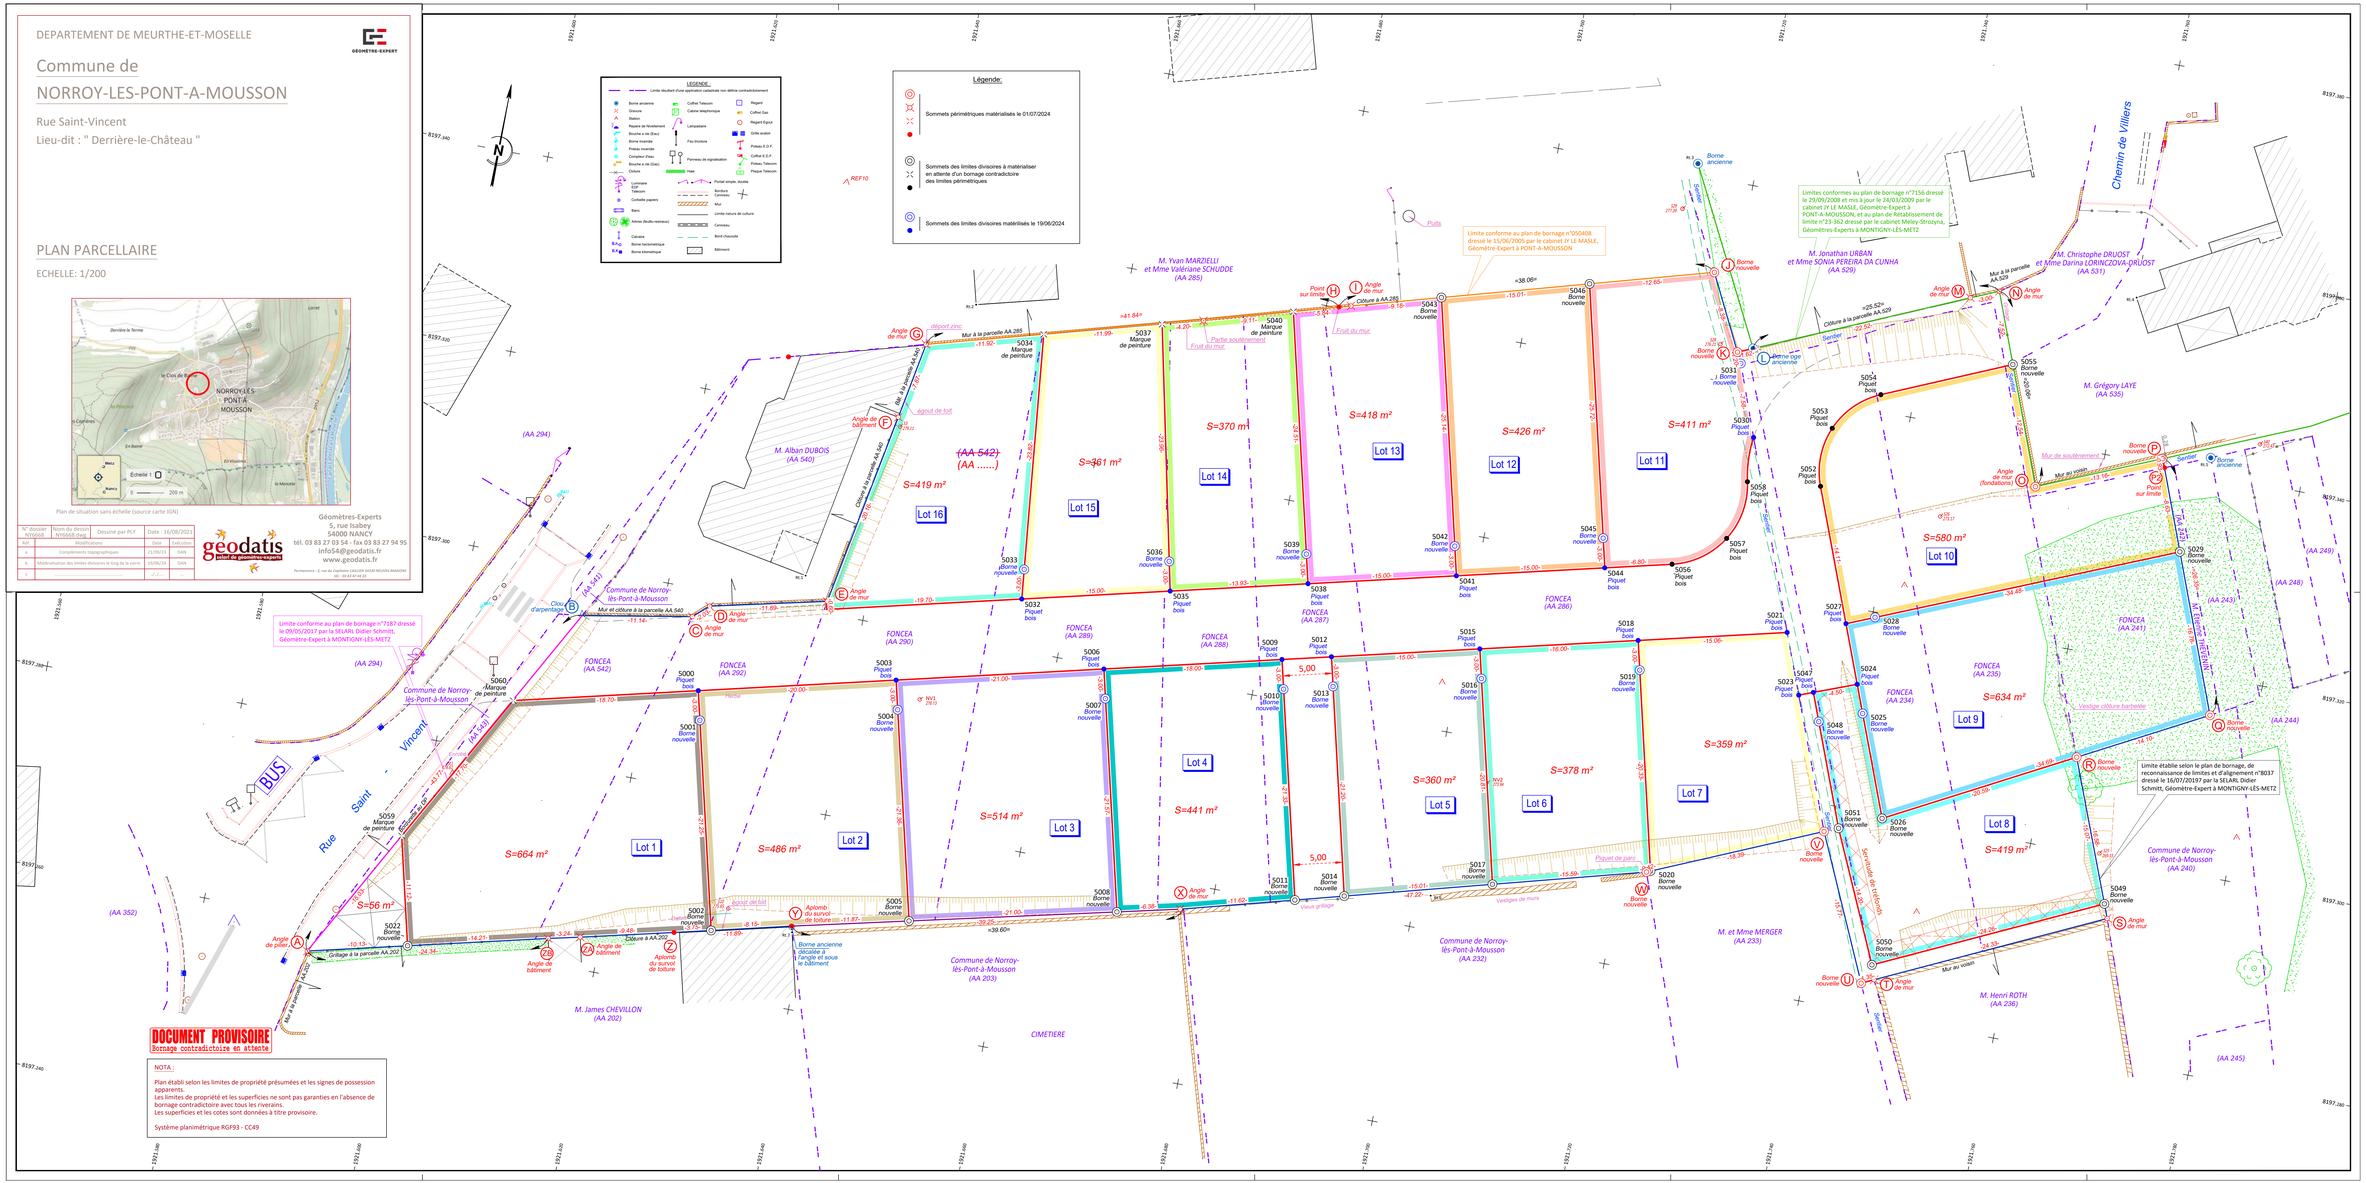
Géomètres-Experts
5, rue Isabey
54000 NANCY
tél. 03 83 27 03 54 - fax 03 83 27 94 95
info54@geodatis.fr
www.geodatis.fr
Permanences : Z. rue de Cognéville CAILLON VAZAR MEUVRES-MAGNONY
tél. : 03 83 47 84 32