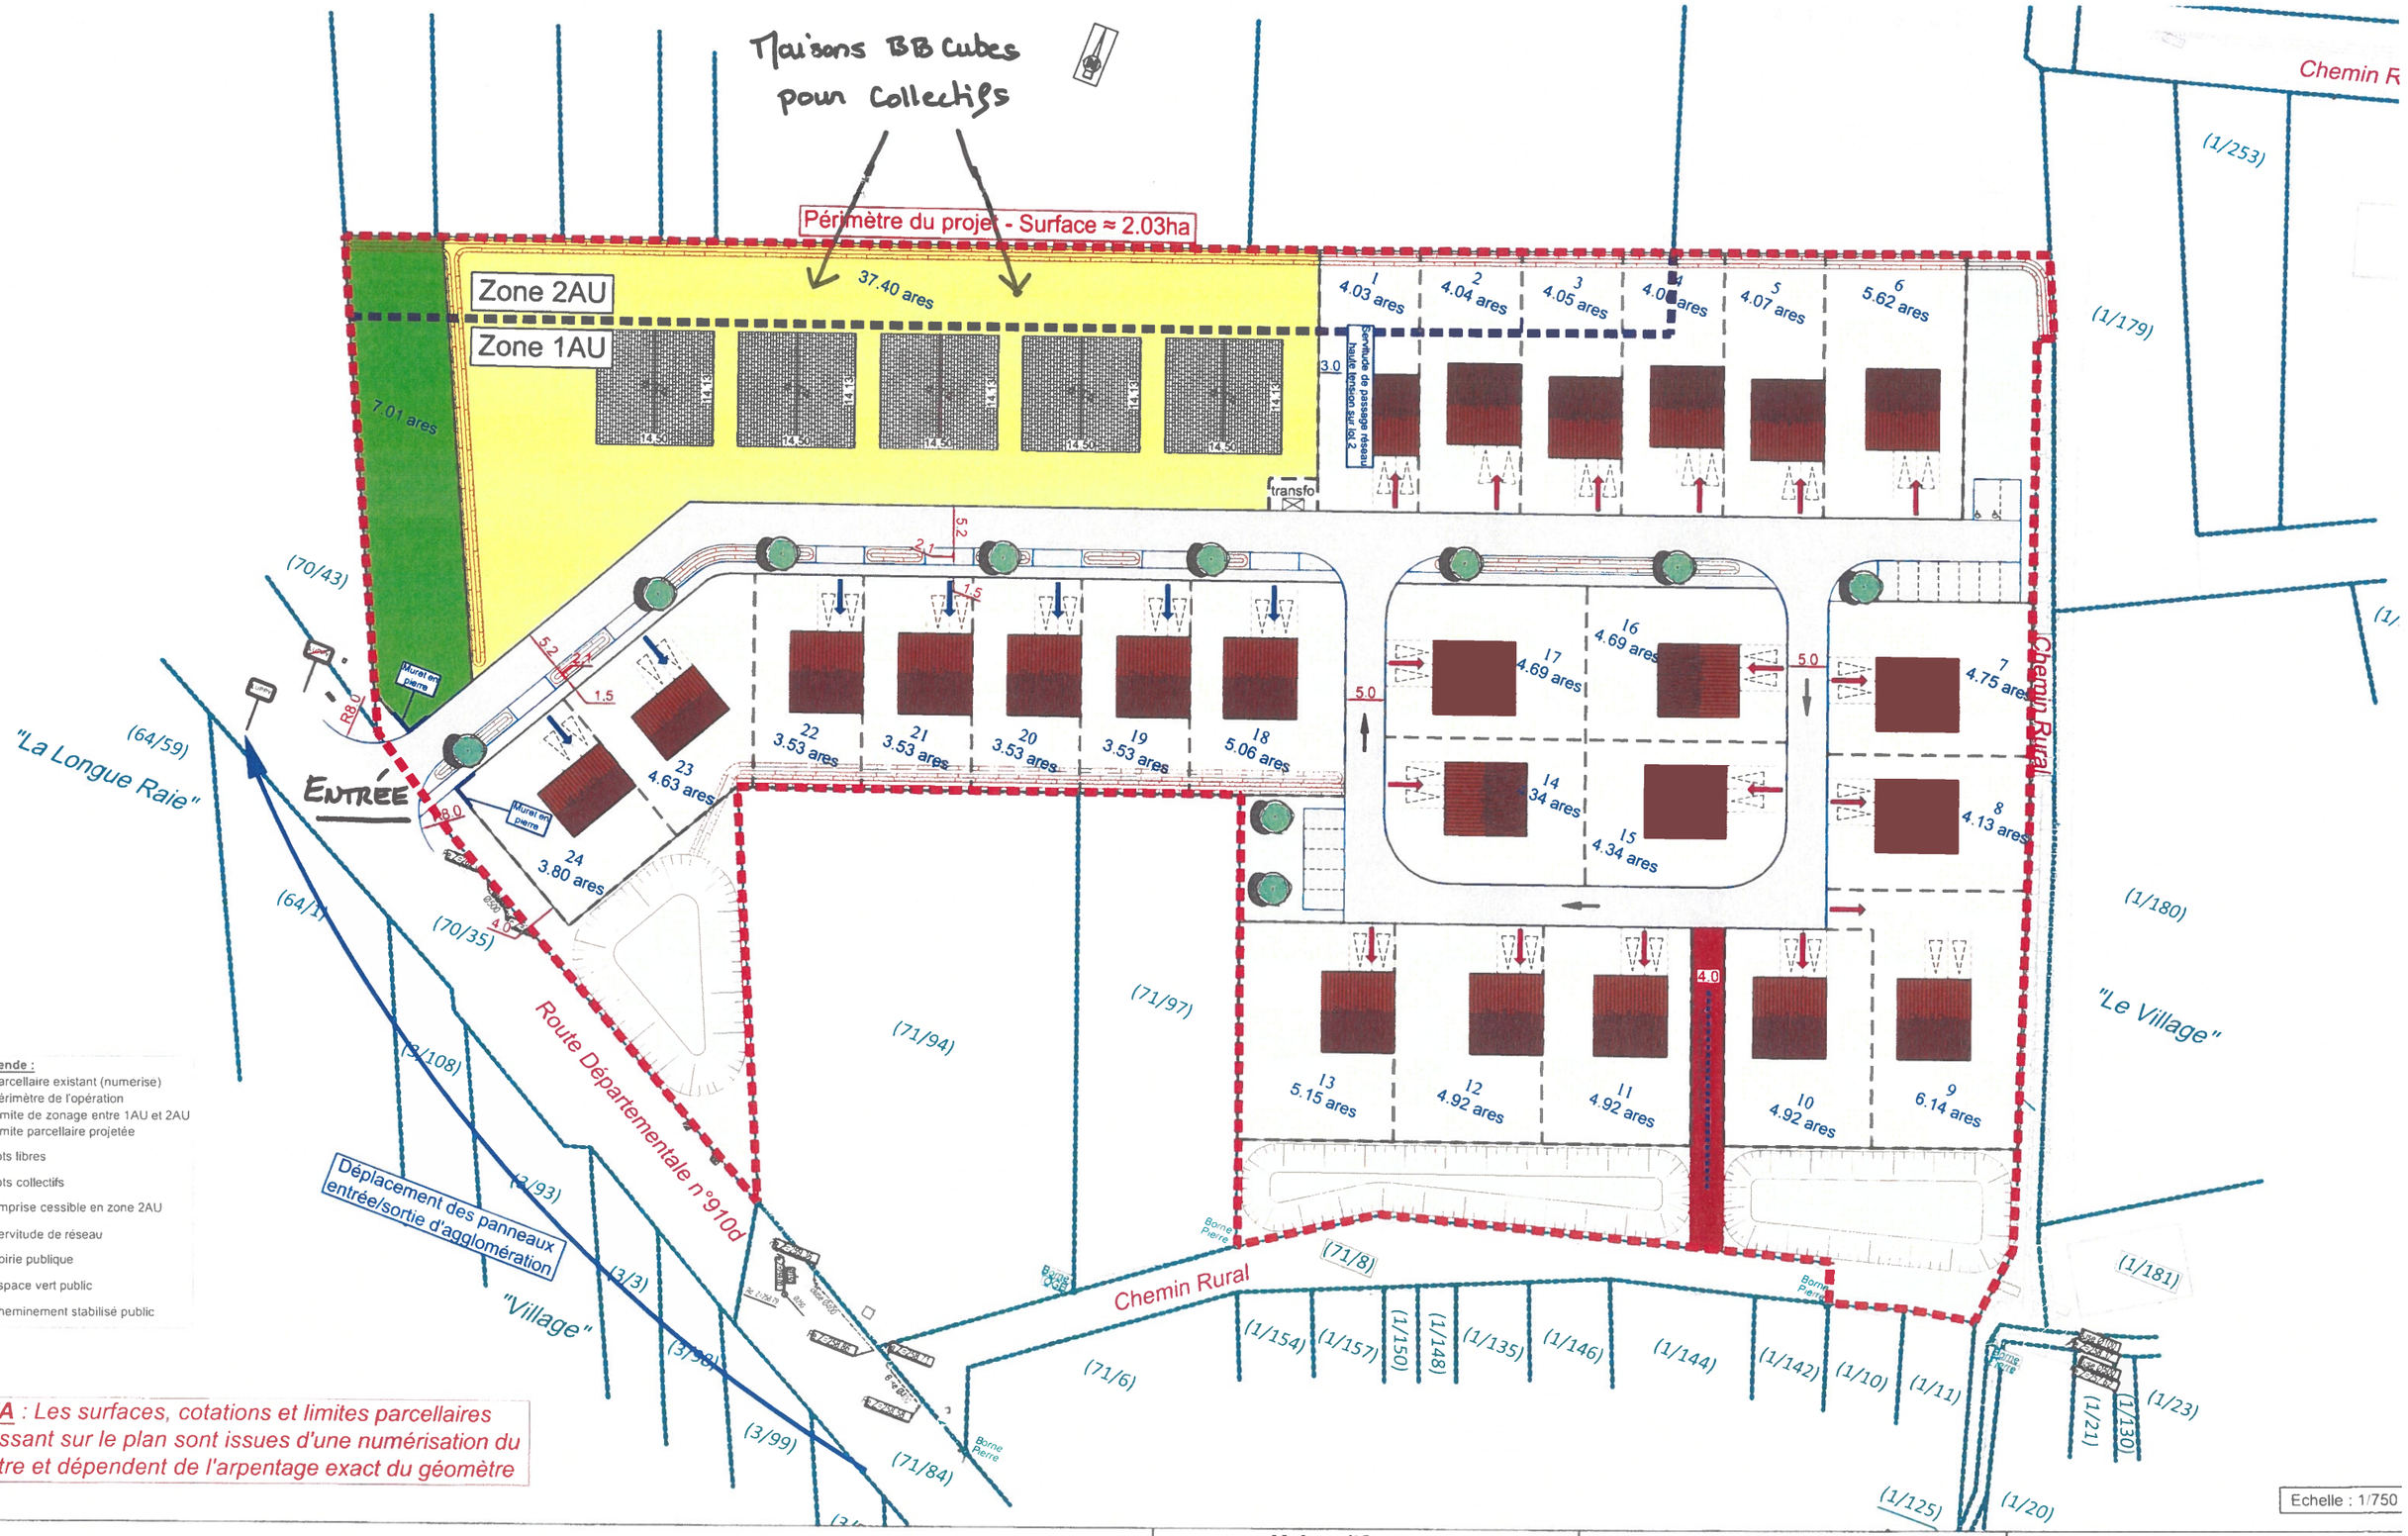

Légende :

- Parcellaire existant (numerise)
- Périmètre de l'opération
- Limite de zonage entre 1AU et 2AU
- Limite parcellaire projetée
- Ilots libres
- Ilots collectifs
- Emprise cessible en zone 2AU
- Servitude de réseau
- Voirie publique
- Espace vert public
- Cheminement stabilisé public

NOTA *: Les surfaces, cotations et limites parcellaires apparaissant sur le plan sont issues d'une numérisation du géomètre et dépendent de l'arpentage exact du géomètre*

Commune de LUPPY

Lotissement "Le Pré Village"

PERMIS D'AMENAGER MODIFICATIF

PA9. Plan des hypothèse d'implantation

indice B du 14/10/2024 - échelle : 1/1 000

Maître d'Ouvrage

NEXITY Foncier Conseil SNC
ZA du Serroir
54690 LAY-SAINT-CHRISTOPHE

Architecte / Urbaniste

François GOUSSOT
111 Rue de Reuilly - 75012 PARIS
E.mail : francois.goussot@geru.fr
Tel : 01 45 86 15 15

Bureau d'études

Bureau d'études en infrastructures et VRD
115 Avenue des Nations - 57970 YUTZ
E.mail : contact@c-kinfra.fr
Tel : 03 82 85 66 22