PLAN DE DIVISION

Département de l'Eure

Commune de Bouafles

Le Village

Cadastrée Section ZD n°40 à 48

PROPRIÉTÉ DE LA COMMUNE DE BOUAFLES

Dressé le 24 et 28 Mai 2019
Borné le 17 Novembre 2025
Modifié le 21 Novembre 2025

Dossier : LA19128

Euclyd Eurotop
Géomètres-Experts
34 bis Rue du Mal Leclerc
27700 LES ANDELYS
Tél : 02.32.54.24.47
andely@euclyd-eurotop.fr
www.euclyd-eurotop.fr

LOT 1	Terrain à bâtir		
	Parcelle ZD n°	49p-305	426 m² (Superficie réelle mesurée)
		46p-269	154 m² (Superficie réelle mesurée)
			580 m² (Superficie réelle mesurée)
LOT 2	Terrain à bâtir		
	Parcelle ZD n°	49p-306	431 m² (Superficie réelle mesurée)
		46p-291	154 m² (Superficie réelle mesurée)
			585 m² (Superficie réelle mesurée)
LOT 3	Terrain à bâtir		
	Parcelle ZD n°	49p-307	436 m² (Superficie réelle mesurée)
		46p-293	154 m² (Superficie réelle mesurée)
			590 m² (Superficie réelle mesurée)
LOT 4	Terrain à bâtir		
	Parcelle ZD n°	49p-308	441 m² (Superficie réelle mesurée)
		46p-295	154 m² (Superficie réelle mesurée)
			595 m² (Superficie réelle mesurée)
LOT 5	Terrain à bâtir		
	Parcelle ZD n°	49p-309	347 m² (Superficie réelle mesurée)
		46p-269	133 m² (Superficie réelle mesurée)
			480 m² (Superficie réelle mesurée)
LOT 6	Terrain à bâtir		
	Parcelle ZD n°	46p-283	439 m² (Superficie réelle mesurée)
LOT 7	Terrain à bâtir		
	Parcelle ZD n°	46p-302	18 m² (Superficie réelle mesurée)
		46p-260	1078 m² (Superficie réelle mesurée)
			1096 m² (Superficie réelle mesurée)
LOT 8	Terrain à bâtir		
	Parcelle ZD n°	49p-310	60 m² (Superficie réelle mesurée)
		46p-297	388 m² (Superficie réelle mesurée)
		46p-287	28 m² (Superficie réelle mesurée)
		46p-275	27 m² (Superficie réelle mesurée)
			468 m² (Superficie réelle mesurée)
LOT 9	Terrain à bâtir		
	Parcelle ZD n°	46p-299	270 m² (Superficie réelle mesurée)
		45p-284	159 m² (Superficie réelle mesurée)
			429 m² (Superficie réelle mesurée)
LOT 10	Terrain à bâtir		
	Parcelle ZD n°	46p-290	95 m² (Superficie réelle mesurée)
		46p-270	237 m² (Superficie réelle mesurée)
		44p-259	183 m² (Superficie réelle mesurée)
		44p-254	33 m² (Superficie réelle mesurée)
			548 m² (Superficie réelle mesurée)
LOT 11	Terrain à bâtir		
	Parcelle ZD n°	46p-292	90 m² (Superficie réelle mesurée)
		46p-271	263 m² (Superficie réelle mesurée)
		46p-255	32 m² (Superficie réelle mesurée)
			385 m² (Superficie réelle mesurée)
LOT 12	Terrain à bâtir		
	Parcelle ZD n°	46p-294	85 m² (Superficie réelle mesurée)
		46p-272	268 m² (Superficie réelle mesurée)
		44p-261	183 m² (Superficie réelle mesurée)
		44p-256	52 m² (Superficie réelle mesurée)
			588 m² (Superficie réelle mesurée)
LOT 13	Terrain à bâtir		
	Parcelle ZD n°	46p-296	80 m² (Superficie réelle mesurée)
		46p-273	273 m² (Superficie réelle mesurée)
		44p-262	183 m² (Superficie réelle mesurée)
		44p-257	52 m² (Superficie réelle mesurée)
			588 m² (Superficie réelle mesurée)
LOT 14	Terrain à bâtir		
	Parcelle ZD n°	46p-274	256 m² (Superficie réelle mesurée)
		44p-263	212 m² (Superficie réelle mesurée)
			468 m² (Superficie réelle mesurée)
LOT 15	Terrain à bâtir		
	Parcelle ZD n°	46p-300	9 m² (Superficie réelle mesurée)
		46p-277	374 m² (Superficie réelle mesurée)
		44p-265	44 m² (Superficie réelle mesurée)
			429 m² (Superficie réelle mesurée)
LOT 16	Terrain à bâtir		
	Parcelle ZD n°	46p-301	196 m² (Superficie réelle mesurée)
		45p-282	1 m² (Superficie réelle mesurée)
		45p-278	288 m² (Superficie réelle mesurée)
		44p-266	33 m² (Superficie réelle mesurée)
			508 m² (Superficie réelle mesurée)
LOT 17	Terrain à bâtir		
	Parcelle ZD n°	46p-303	3 m² (Superficie réelle mesurée)
		45p-281	474 m² (Superficie réelle mesurée)
		44p-267	31 m² (Superficie réelle mesurée)
			508 m² (Superficie réelle mesurée)
LOT 18	Terrain à bâtir		
	Parcelle ZD n°	45p-279	465 m² (Superficie réelle mesurée)
		44p-268	42 m² (Superficie réelle mesurée)
			507 m² (Superficie réelle mesurée)
LOT 19	Terrain à bâtir		
	Parcelle ZD n°	45p-245	39 m² (Superficie réelle mesurée)
		43p-233	144 m² (Superficie réelle mesurée)
		41p-221	123 m² (Superficie réelle mesurée)
		40p-206	313 m² (Superficie réelle mesurée)
			619 m² (Superficie réelle mesurée)
LOT 20	Terrain à bâtir		
	Parcelle ZD n°	48p-246	39 m² (Superficie réelle mesurée)
		43p-234	144 m² (Superficie réelle mesurée)
		41p-222	123 m² (Superficie réelle mesurée)
		40p-207	313 m² (Superficie réelle mesurée)
			619 m² (Superficie réelle mesurée)
LOT 21	Terrain à bâtir		
	Parcelle ZD n°	48p-247	39 m² (Superficie réelle mesurée)
		43p-235	144 m² (Superficie réelle mesurée)
		41p-223	123 m² (Superficie réelle mesurée)
		40p-208	313 m² (Superficie réelle mesurée)
			619 m² (Superficie réelle mesurée)
LOT 22	Terrain à bâtir		
	Parcelle ZD n°	48p-248	64 m² (Superficie réelle mesurée)
		43p-236	230 m² (Superficie réelle mesurée)
		41p-224	196 m² (Superficie réelle mesurée)
		40p-210	6 m² (Superficie réelle mesurée)
			495 m² (Superficie réelle mesurée)
LOT 23	Terrain à bâtir		
	Parcelle ZD n°	40p-209	495 m² (Superficie réelle mesurée)
LOT 24	Terrain à bâtir		
	Parcelle ZD n°	48p-249	58 m² (Superficie réelle mesurée)
		43p-238	205 m² (Superficie réelle mesurée)
		41p-226	175 m² (Superficie réelle mesurée)
		40p-213	82 m² (Superficie réelle mesurée)
			500 m² (Superficie réelle mesurée)
LOT 25	Terrain à bâtir		
	Parcelle ZD n°	40p-211	512 m² (Superficie réelle mesurée)
LOT 26	Terrain à bâtir		
	Parcelle ZD n°	48p-250	152 m² (Superficie réelle mesurée)
		43p-239	170 m² (Superficie réelle mesurée)
		41p-227	145 m² (Superficie réelle mesurée)
		40p-214	85 m² (Superficie réelle mesurée)
			552 m² (Superficie réelle mesurée)
LOT 27	Terrain à bâtir		
	Parcelle ZD n°	48p-251	152 m² (Superficie réelle mesurée)
		43p-240	159 m² (Superficie réelle mesurée)
		41p-228	144 m² (Superficie réelle mesurée)
		40p-215	50 m² (Superficie réelle mesurée)
			504 m² (Superficie réelle mesurée)
LOT 28	Terrain à bâtir		
	Parcelle ZD n°	40p-216	51 m² (Superficie réelle mesurée)
LOT 29	Terrain à bâtir		
	Parcelle ZD n°	48p-252	218 m² (Superficie réelle mesurée)
		43p-242	180 m² (Superficie réelle mesurée)
		41p-230	154 m² (Superficie réelle mesurée)
			552 m² (Superficie réelle mesurée)
LOT 30	Terrain à bâtir		
	Parcelle ZD n°	48p-253	262 m² (Superficie réelle mesurée)
		43p-243	166 m² (Superficie réelle mesurée)
		41p-231	168 m² (Superficie réelle mesurée)
			596 m² (Superficie réelle mesurée)
LOT 31	Terrain à bâtir		
	Parcelle ZD n°	40p-218	784 m² (Superficie réelle mesurée)
LOT 32	Lot à poser dans le Domaine Public		
	Parcelle ZD n°	49p-304	147 m² (Superficie réelle mesurée)
		46p-288	120 m² (Superficie réelle mesurée)
		46p-298	135 m² (Superficie réelle mesurée)
		45p-285	274 m² (Superficie réelle mesurée)
		45p-276	172 m² (Superficie réelle mesurée)
		45p-269	149 m² (Superficie réelle mesurée)
		45p-258	129 m² (Superficie réelle mesurée)
		44p-254	322 m² (Superficie réelle mesurée)
		43p-244	172 m² (Superficie réelle mesurée)
		43p-232	159 m² (Superficie réelle mesurée)
		43p-237	96 m² (Superficie réelle mesurée)
		43p-224	172 m² (Superficie réelle mesurée)
		43p-225	149 m² (Superficie réelle mesurée)
		43p-225	84 m² (Superficie réelle mesurée)
		43p-225	84 m² (Superficie réelle mesurée)
		43p-225	84 m² (Superficie réelle mesurée)
		40p-211	324 m² (Superficie réelle mesurée)
		40p-217	292 m² (Superficie réelle mesurée)
		40p-219	150 m² (Superficie réelle mesurée)
			3652 m² (Superficie réelle mesurée)

PLAN DE SITUATION
Sans échelle

PLAN D'ENSEMBLE
Sans Echelle
Extrait cadastral

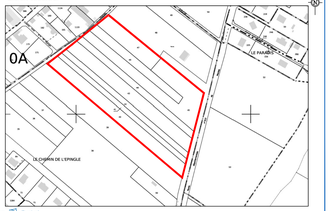

Euclyd Eurotop

Dossier : LA19128

PLAN DE MASSE
Echelle : 1/ 250
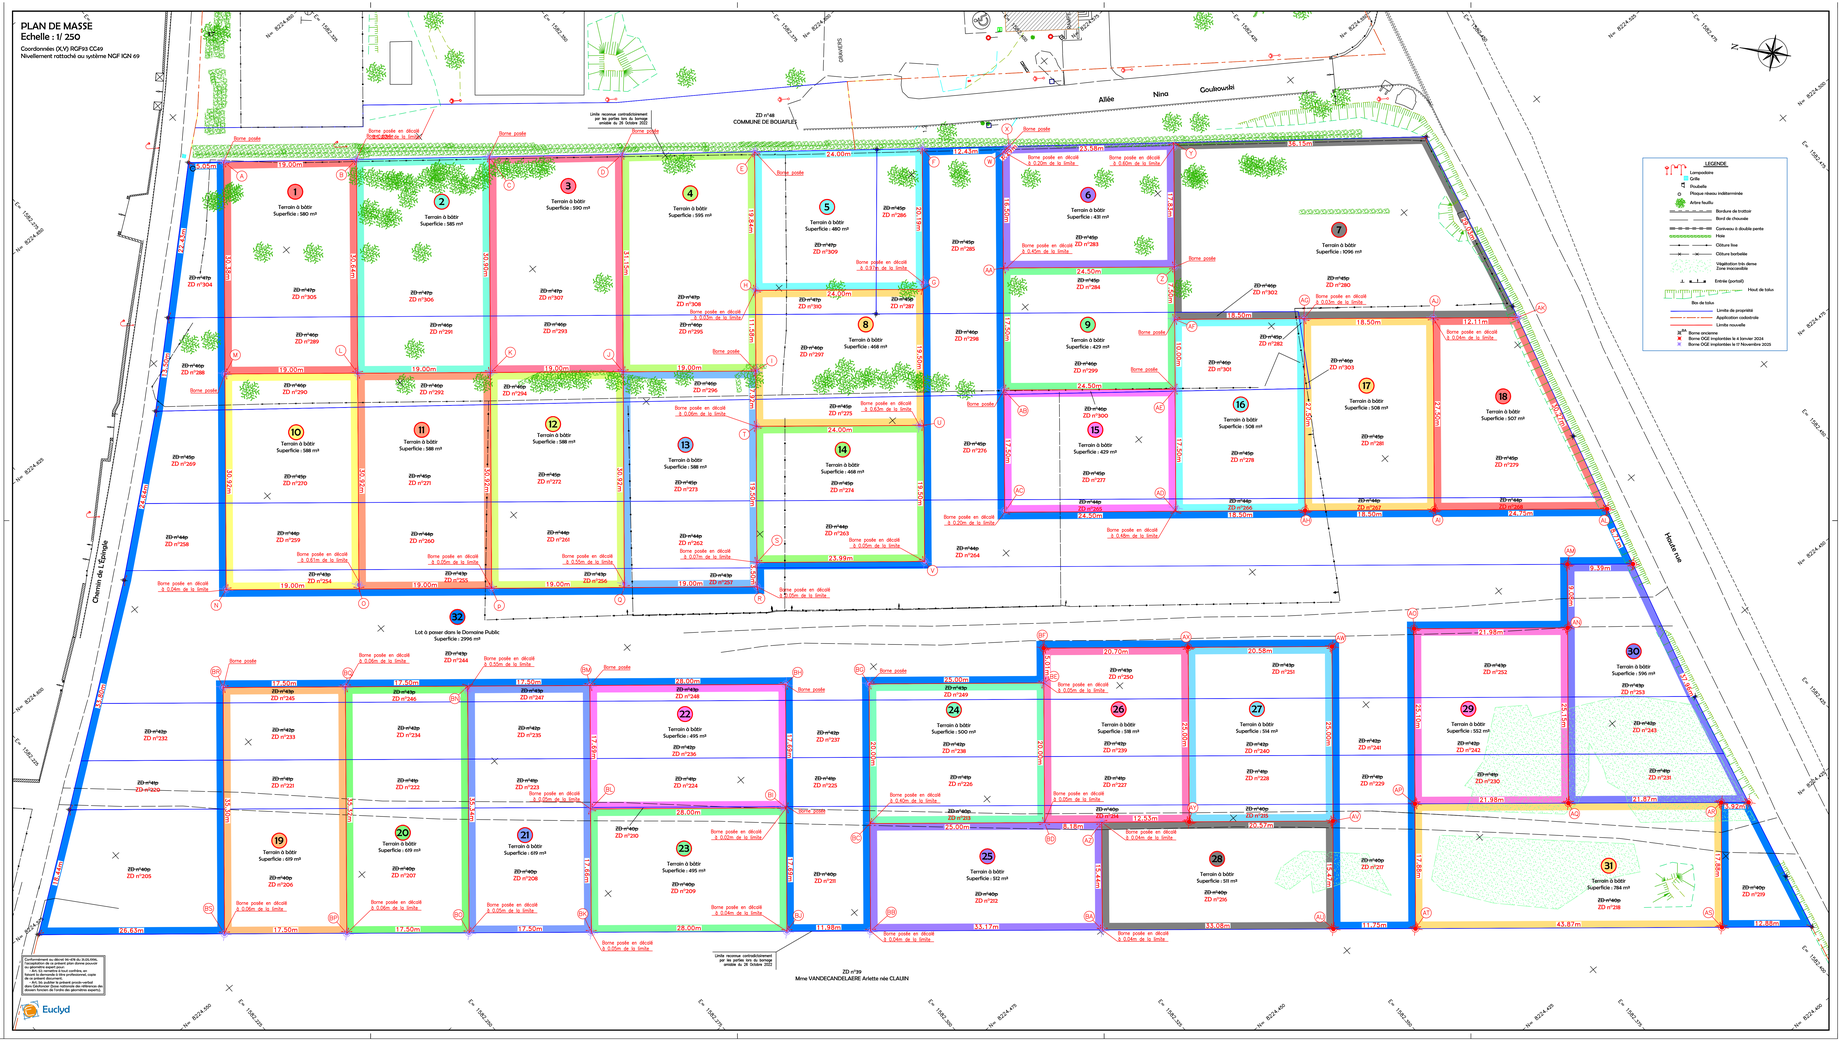
Coordonnées (X,Y) RGF93 CC49
Nivellement rattaché au système NGF IGN 69