


NOTA :

Plan établi selon les limites de propriété présumées et les signes de possession apparents.
Les limites de propriété et les superficies ne sont pas garanties en l'absence de bornage contradictoire avec tous les riverains.
Les superficies et les cotes sont données à titre provisoire.

Le plan est rattaché au NGF, Altitude Normale IGN69
Système planimétrique RGF93 - CC49

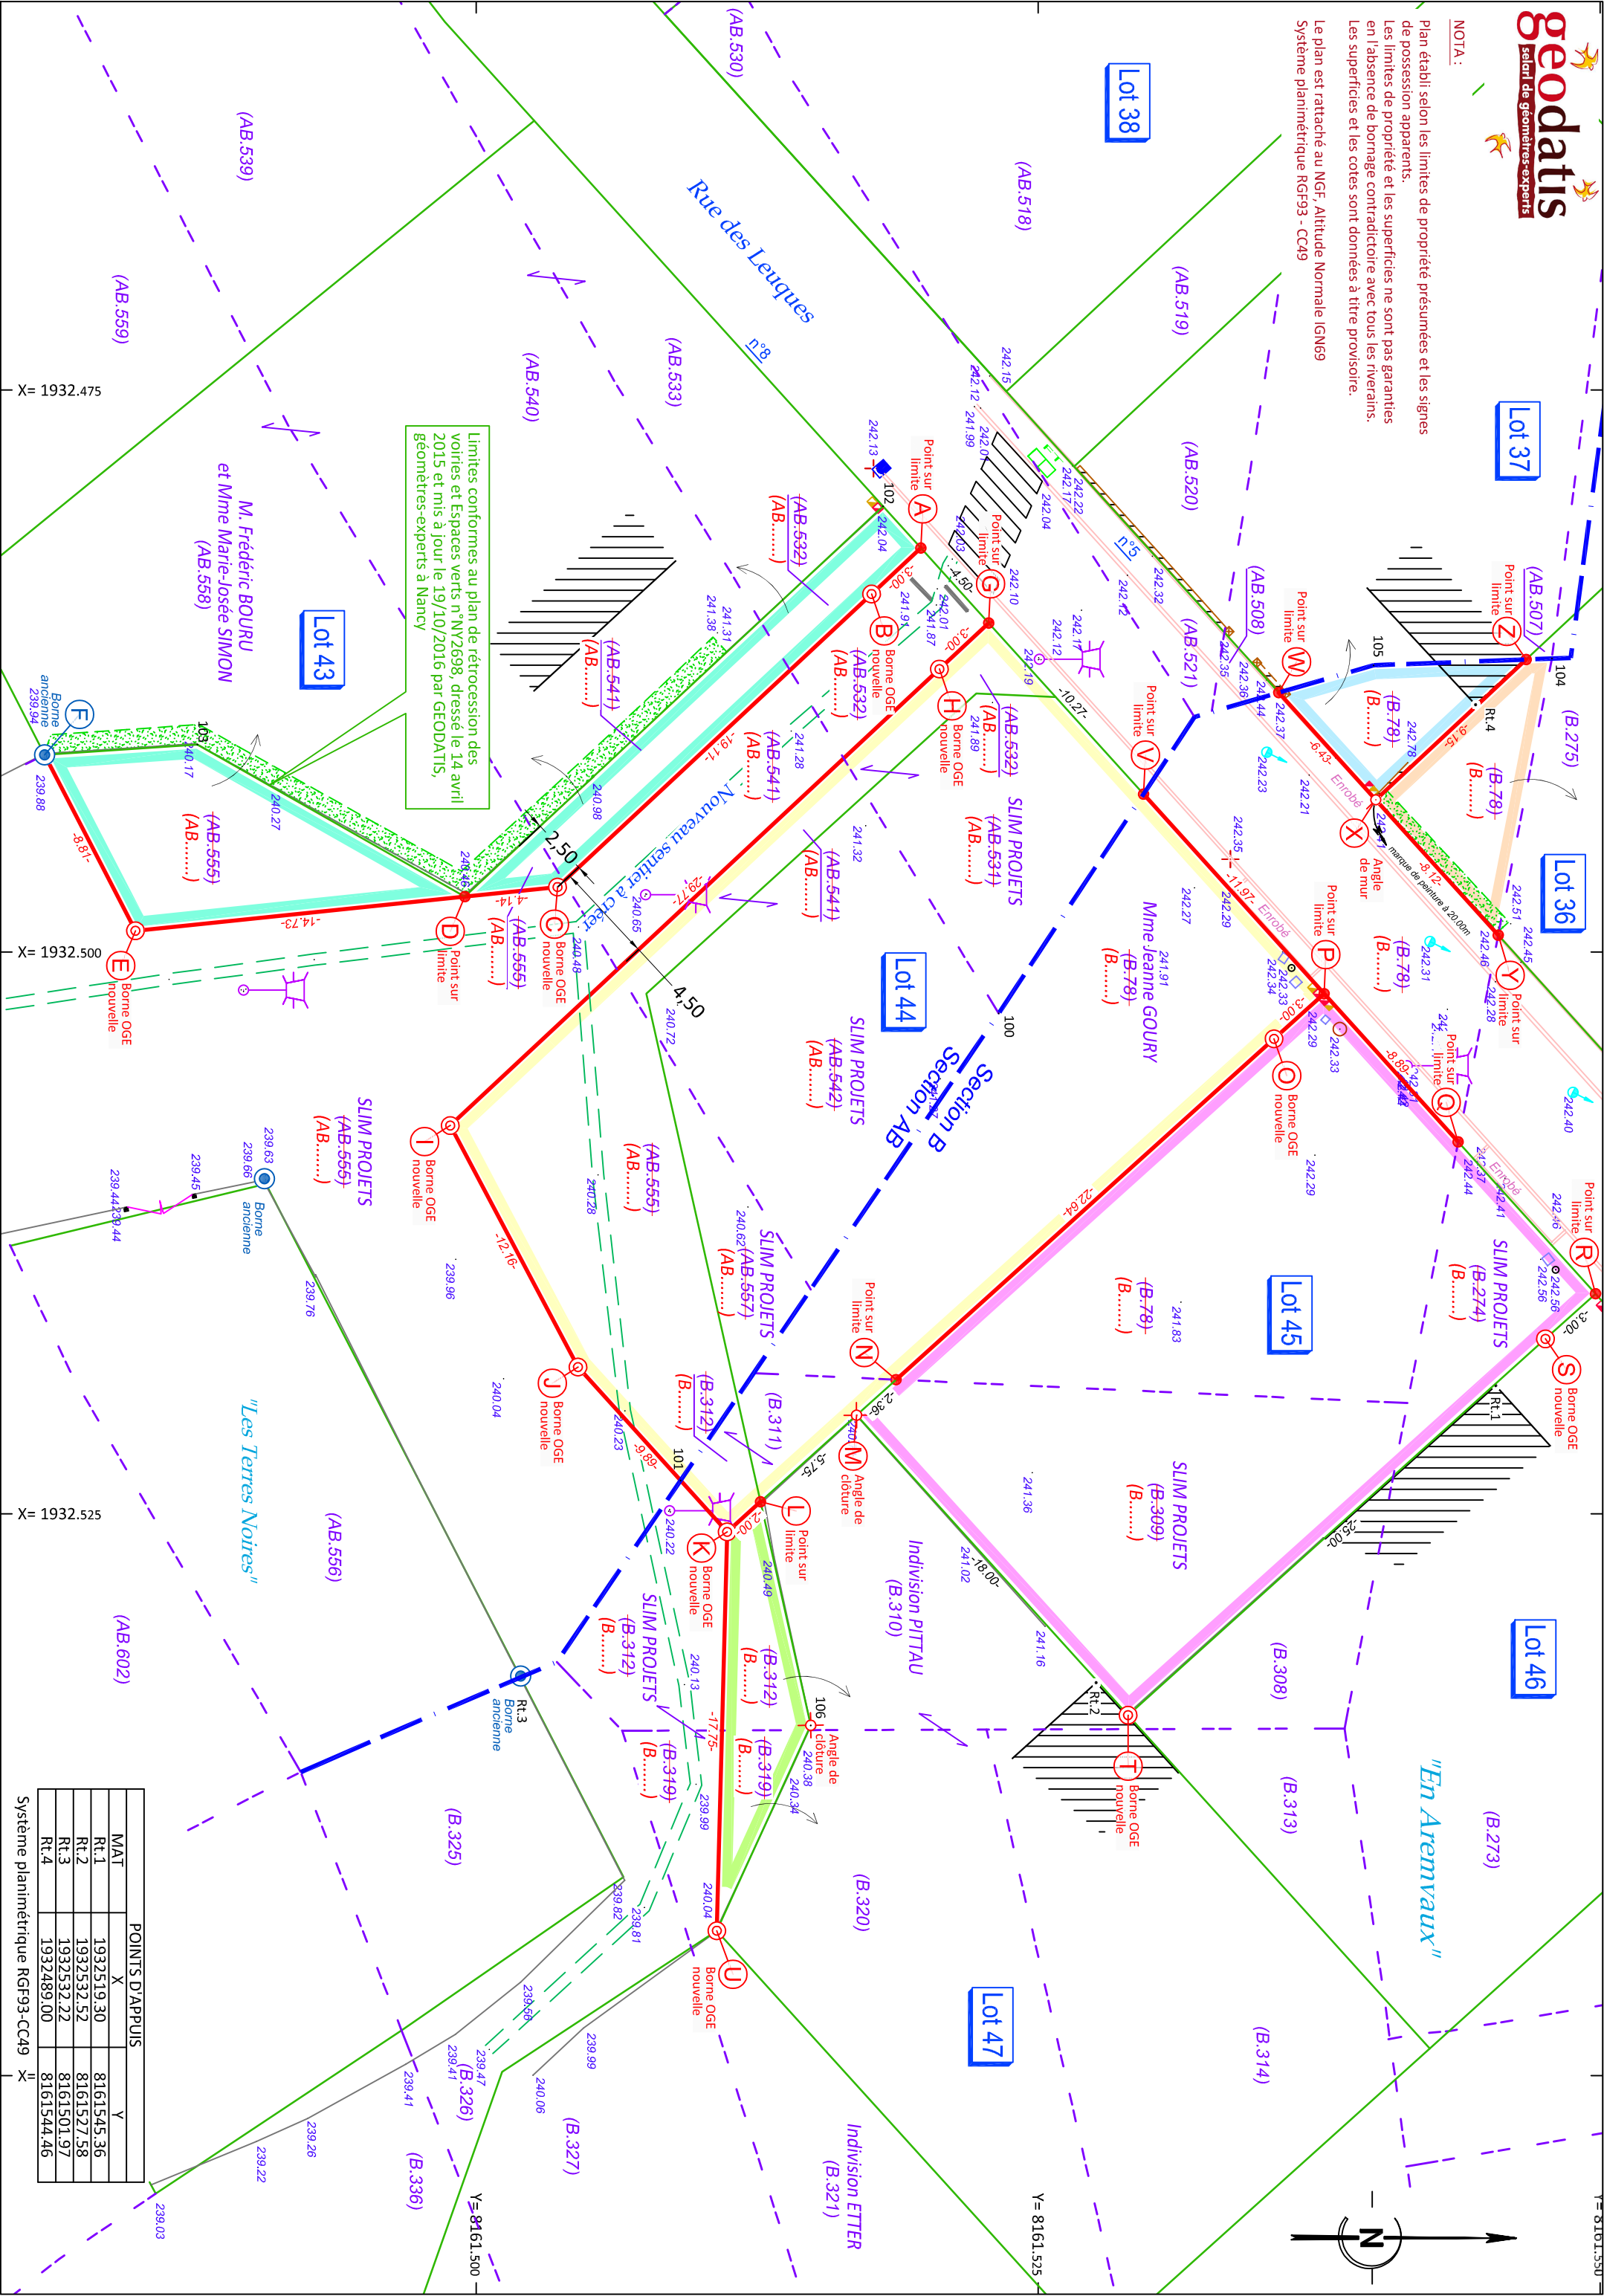

Limites conformes au plan de rétrocession des
voitures et Espaces verts n° NY2698, dressé le 14 avril
2015 et mis à jour le 19/10/2016 par GEODATIS,
géomètres-experts à Nancy

POINTS D'APPUIS		
MAT	X	Y
Rt.1	1932519.30	8161545.36
Rt.2	1932532.52	8161527.58
Rt.3	1932532.22	8161501.97
Rt.4	1932489.00	8161544.46

Système planimétrique RGF93-CC49