

SLIM

projets




MESSEIN ZAC DES COTEAUX

- Viabilisation des lots 44 et 45


28/05/2026



Assainissement : eaux pluviales + eaux usées

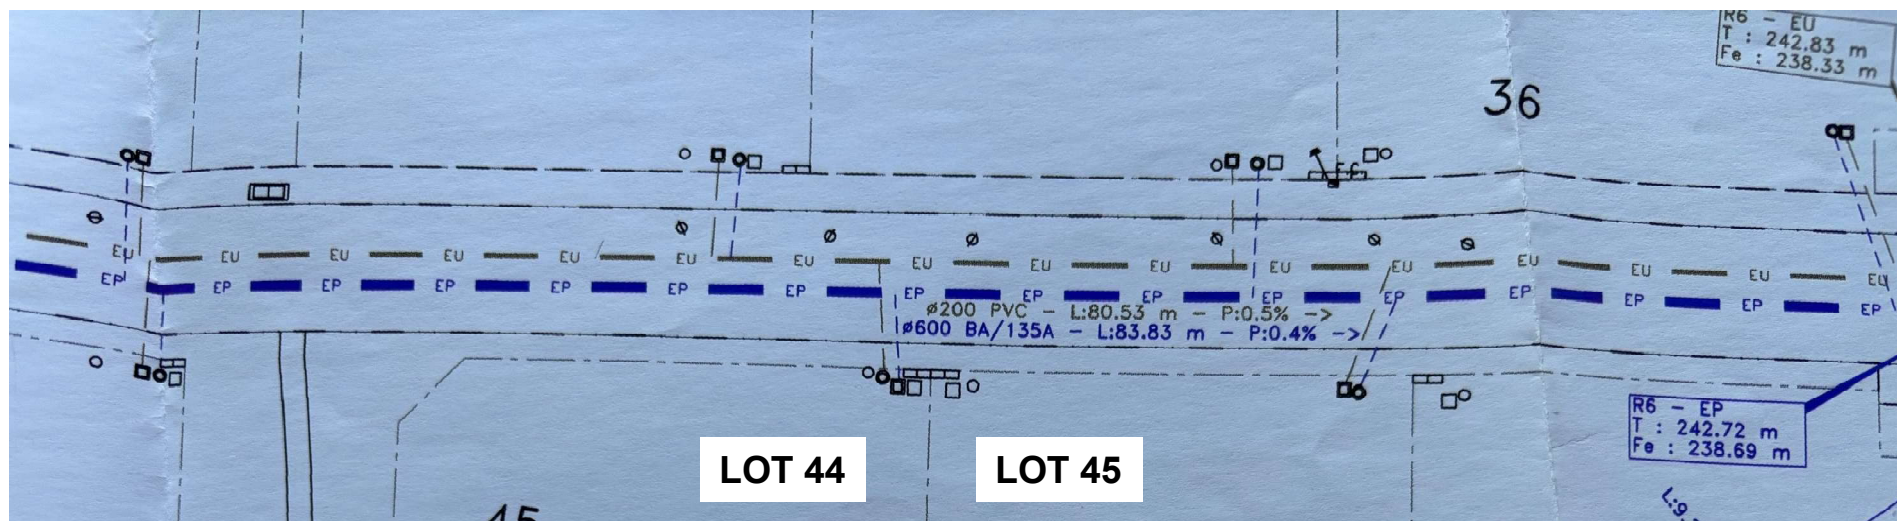


Adduction d'eau potable + Telecom

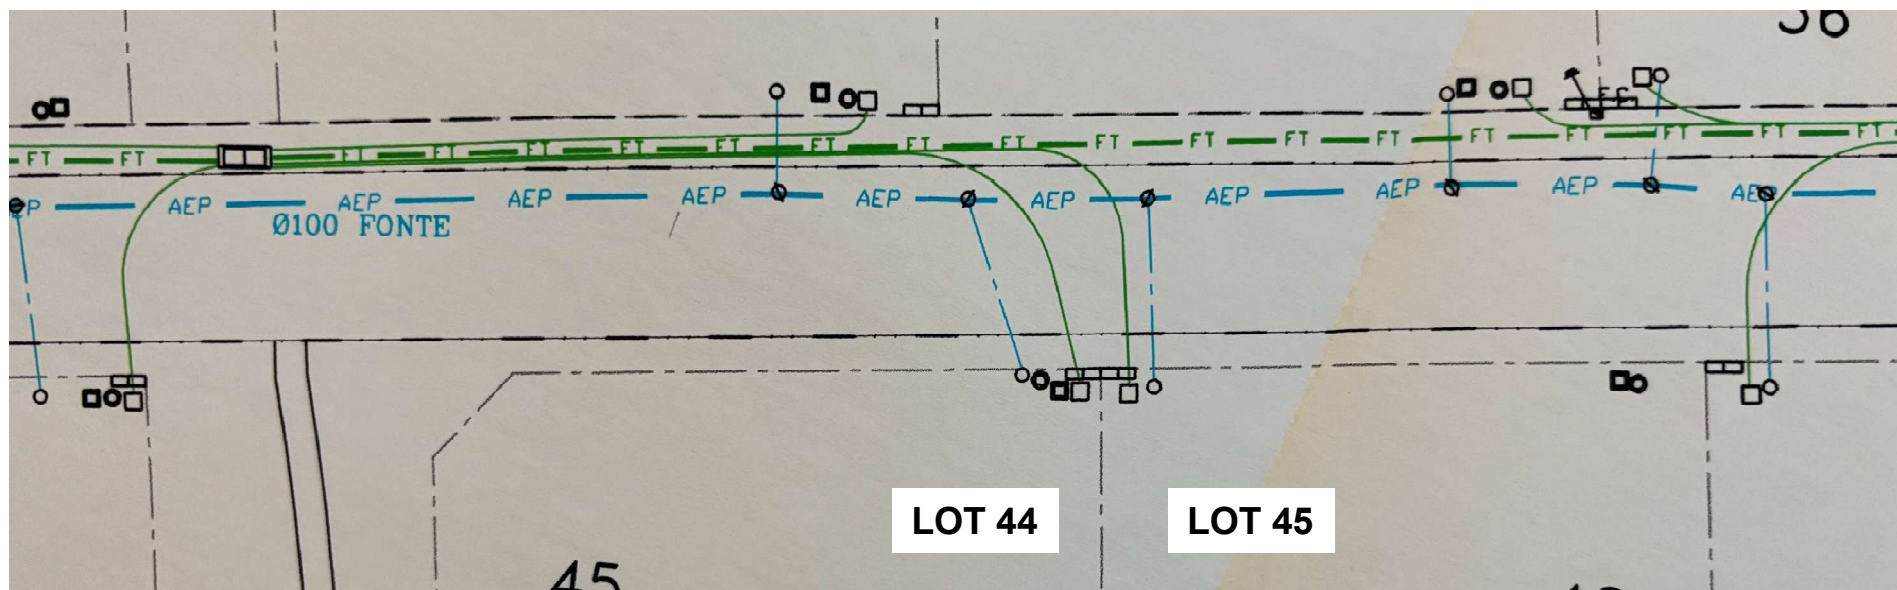




Assainissement : Basse Tension + éclairage public

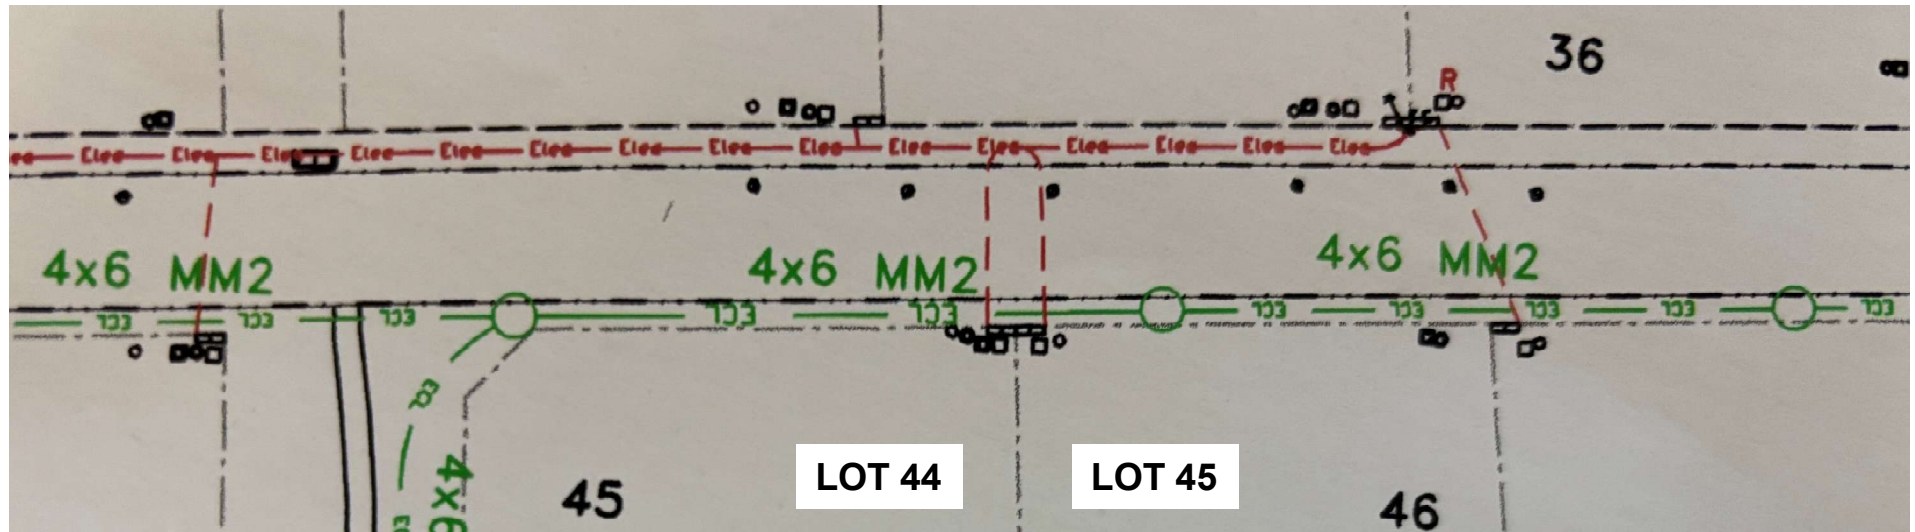

Gaz + Telereport

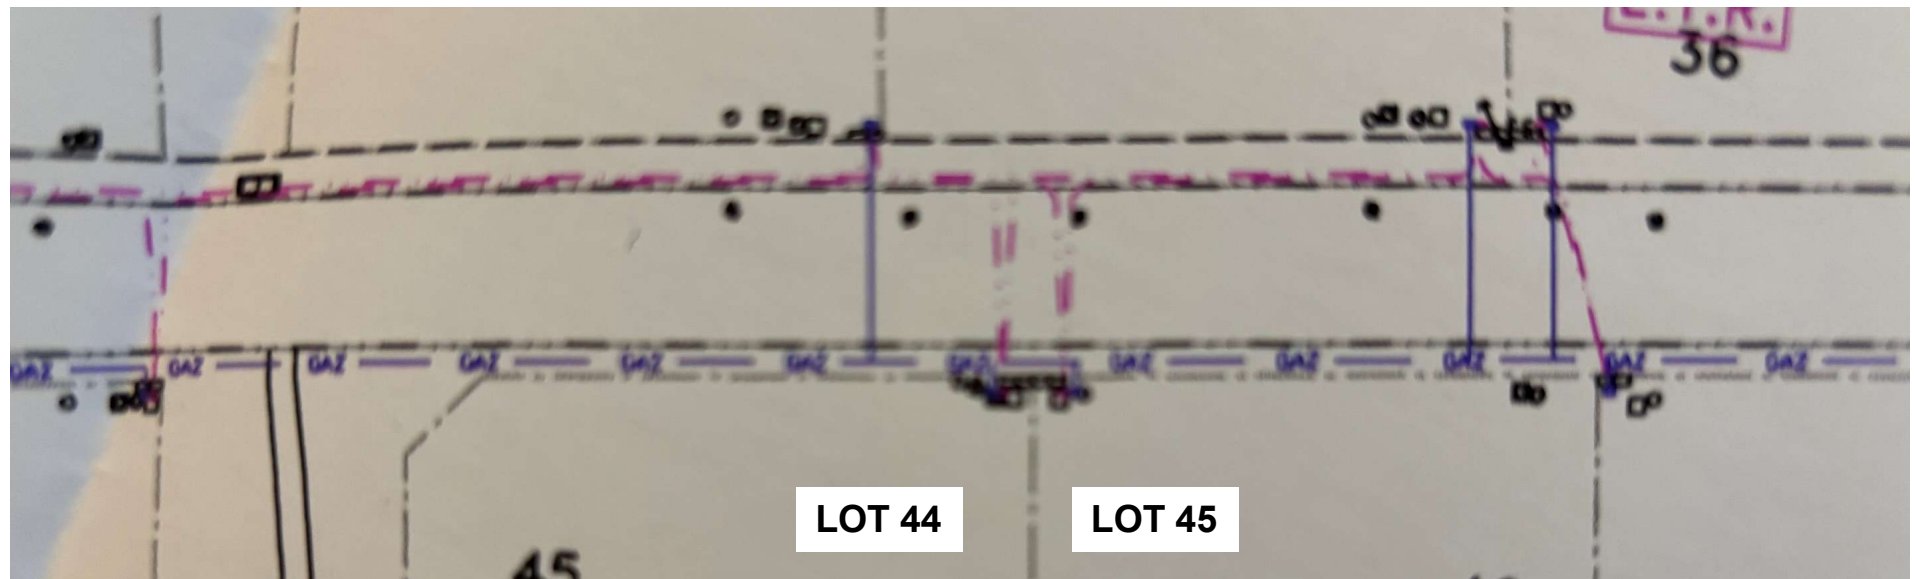

Synthèse

Rue des Leuques

