

Maître d'Ouvrage :



**FONCEA**

16, Rue de Malzéville  
54130 DOMMARTÉMONT  
Tél : 03 72 47 03 91

## Création d'un lotissement "La Louvière" à Clémery

**CLEMERY 54610**

Maître d'Oeuvre :



Management de Projet - Ingénierie en Infrastructure - Conseil  
Siège social : 1, place des Tricoterries  
La Filature - 1<sup>er</sup> étage  
54230 CHALIGNY  
Tél : +33 (0)3 83 27 63 72  
Mail : [contact@mp2i-conseil.fr](mailto:contact@mp2i-conseil.fr)  
Bureaux - 57 :  
1, rue de la Croix Blaise  
57280 FEVES



Fond de plan dressé par : HERREYE & JULIEN  
Coordonnées fournis en :

Plan des réseaux humides		<b>AVP</b>	N° d'affaire :	
			2020-070	
Date : 02/04/2021		Echelle : 1/500	N° du plan - indice :	
		Dessiné par : EME	PA8-2	
Vérifié par : PCA				
Indice	Date	Objet	Dessin	Vérif
0	02/04/2021	Initial	EME	PCA
1	17/05/2021	Mai limite d'aménagement	EME	PCA

### Légende :

----- Périmètre du permis d'aménager

#### Réseaux d'assainissement :

- EU Réseau principal Eaux Usées
- EP Réseau principal Eaux Pluviales en béton armé
- Regard de visite préfabriqué EU/EP
- Grille à cadre carré plate 500x500 C250 type SQUADRA (PMR) sur pot PVC Ø400 avec décantation 60 L
- Tête de sécurité
- EU Réseau Eaux Usées existant
- EP Réseau Eaux Pluviales existant

#### Nota :


Le réseau sera réalisé conforme aux prescriptions du service concessionnaire.

#### Réseaux d'eau potable :

- AEP Réseau eau potable principal en fonte
- Purge d'extrémité
- Vanne de sectionnement
- Poteau incendie Ø100
- Regard de comptage
- AEP Réseau eau potable existant Ø150 fonte

#### Nota :

Le réseau sera réalisé conforme aux prescriptions de SUEZ

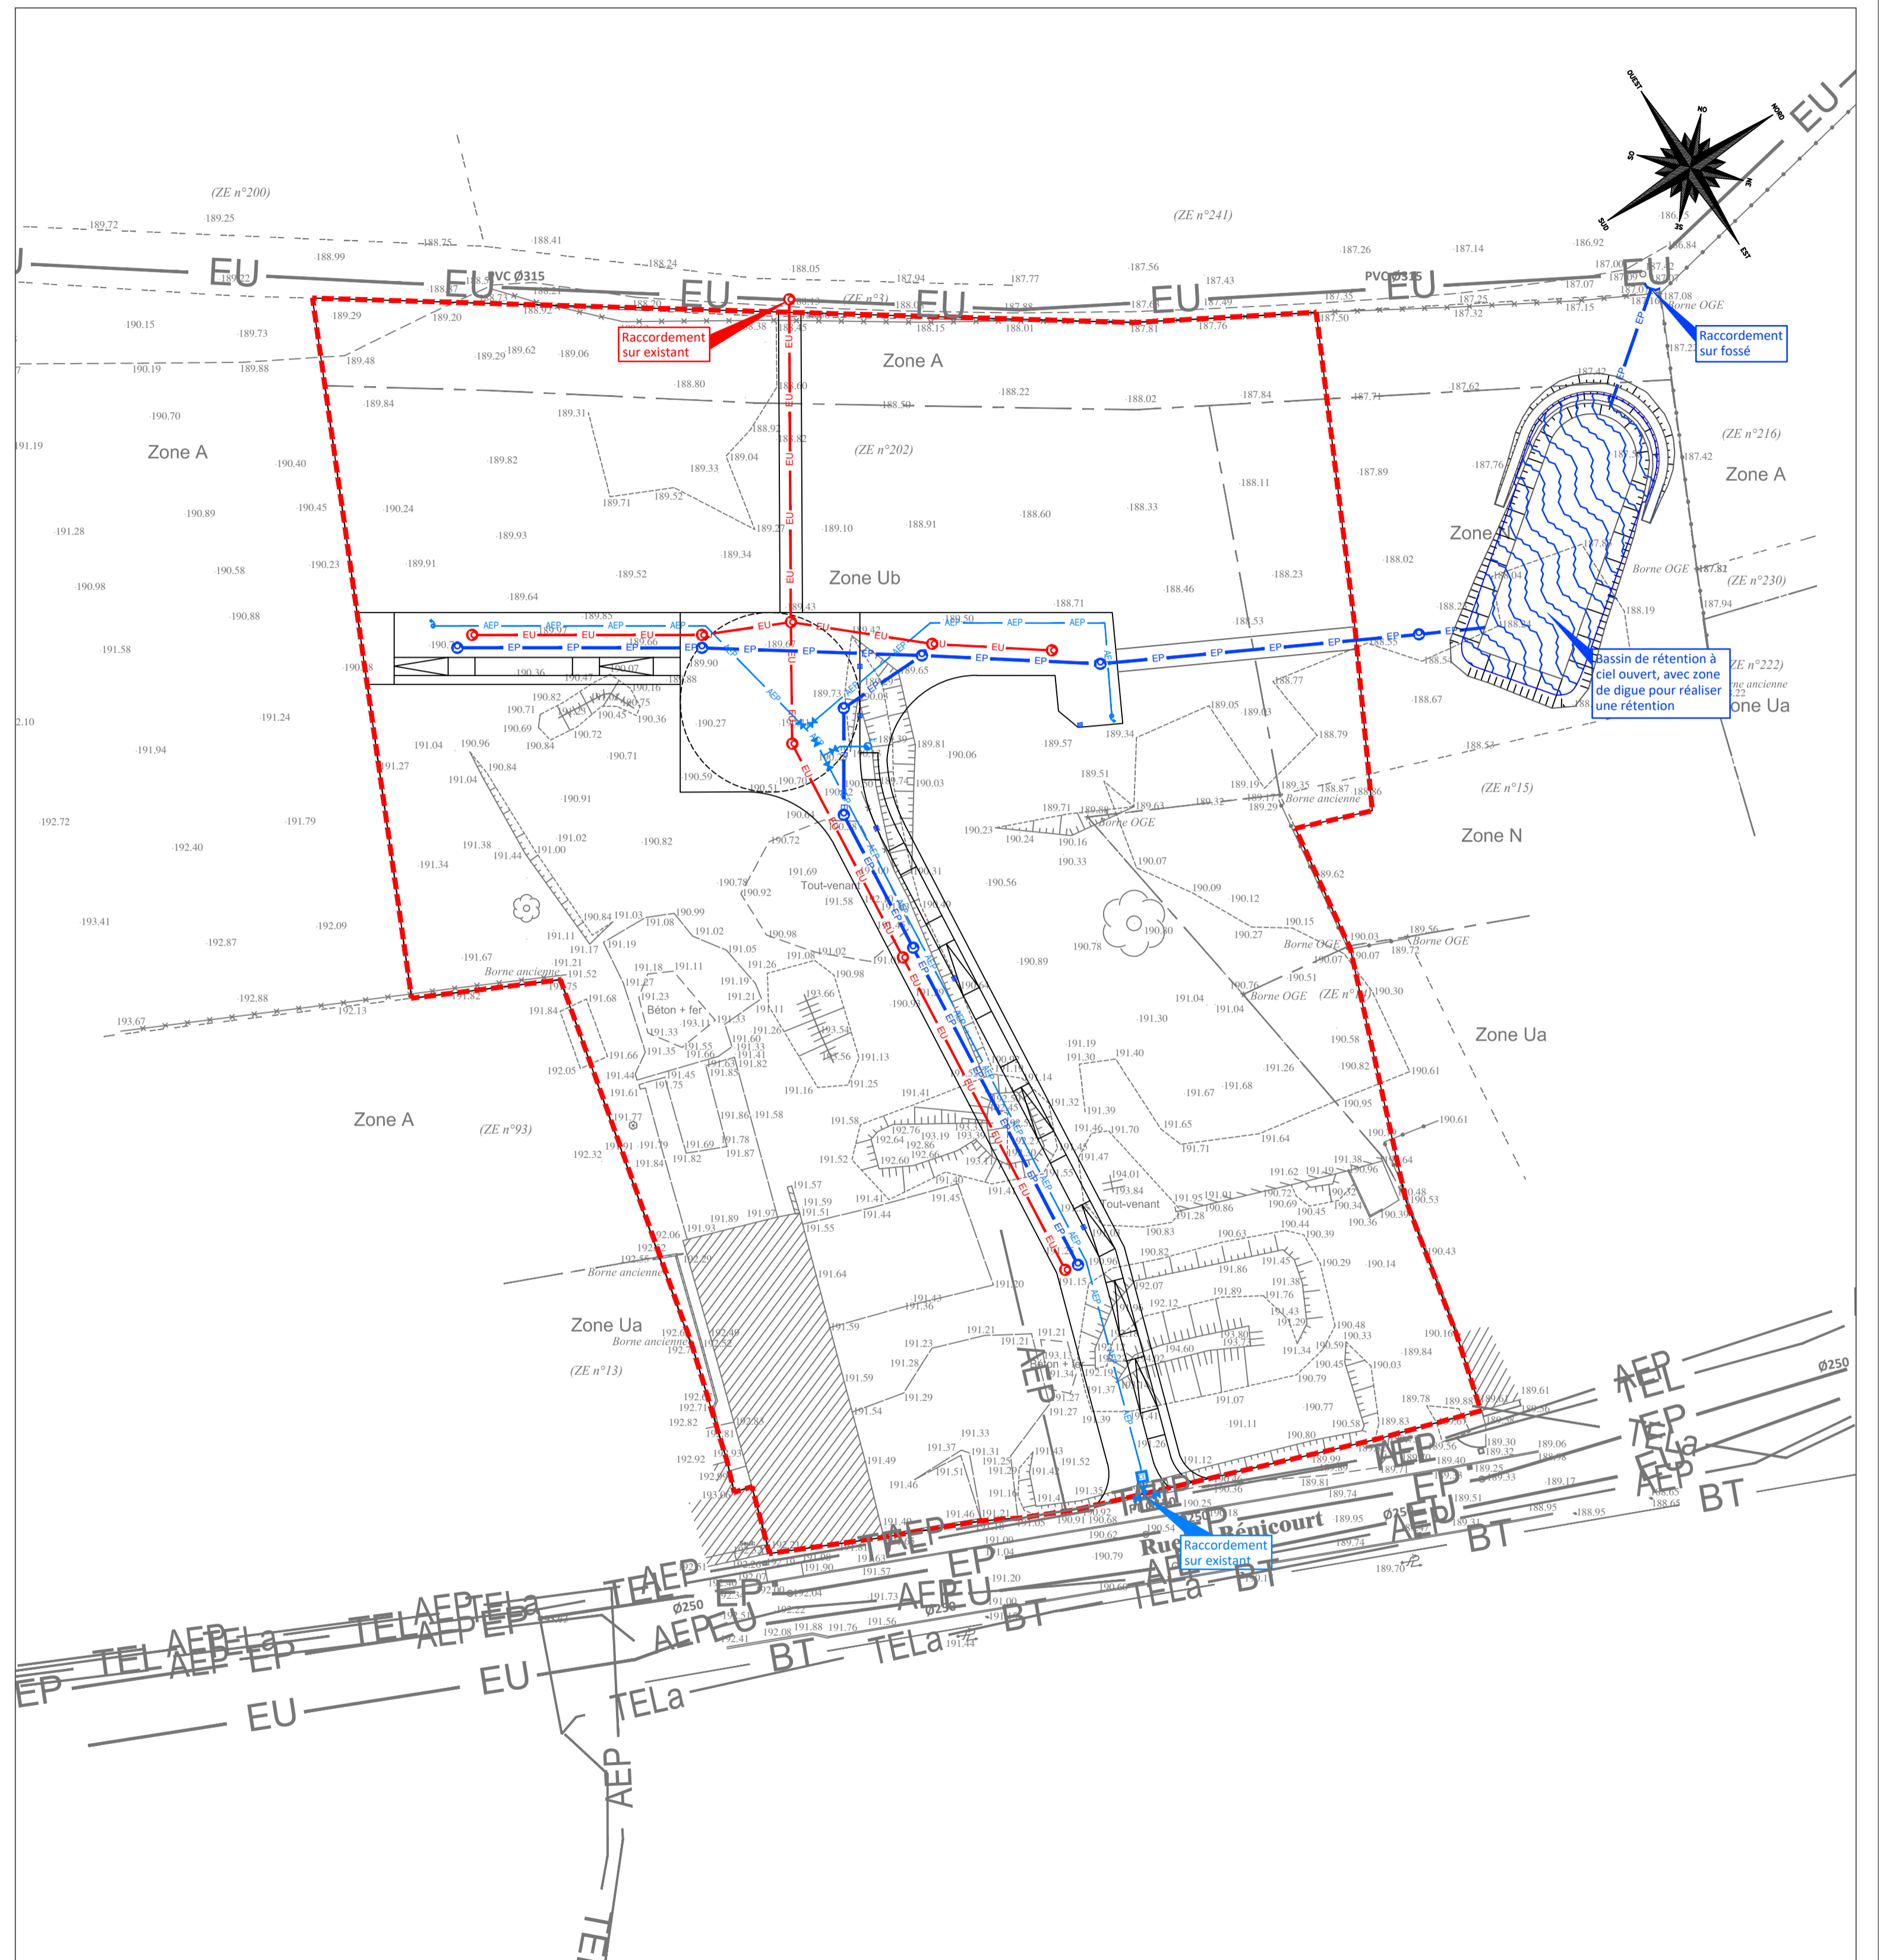

Maître d'Ouvrage :



**FONCEA**

16, Rue de Malzéville  
54130 DOMMARTÉMONT  
Tél : 03 72 47 03 91

## Création d'un lotissement "La Louvière" à Clémery

**CLEMERY 54610**

Maître d'Oeuvre :



Management de Projet - Ingénierie en Infrastructure - Conseil  
Siège social : 1, place des Tricoteries  
La Filature - 1<sup>er</sup> étage  
54230 CHALIGNY  
Tél : +33 (0)3 83 27 43 72  
Mail : [contact@mp2i-conseil.fr](mailto:contact@mp2i-conseil.fr)  
Bureaux : 57  
1, rue de la Croix Blaise  
57280 FEVES



Fond de plan dressé par : HERREYE & JULIEN  
Coordonnées fournies en :

Plan des réseaux secs		<b>AVP</b>	N° d'affaire :	
			2020-070	
Date : 02/04/2021		Echelle : 1/500	N° du plan - indice :	
		Dessiné par : EME	PA8-3	
		Vérifié par : PCA		
Indice	Date	Objet	Dessin	Vérif
0	02/04/2021	Initial	EME	PCA
1	17/05/2021	Màj limite d'aménagement	EME	PCA
2	09/07/2021	Màj Chaussée et réseaux secs	EME	PCA

### Légende :

--- Périmètre du permis d'aménager

#### Réseau d'éclairage :

— ECL — Réseau éclairage public souterrain existant  
— ECL — Réseau éclairage public  
● Candélabres

#### Nota :

Le réseau sera réalisé conforme aux prescriptions du service concessionnaire.  
■ Regard de tirage

#### Réseau basse tension :

— TEL — Réseau Télécom souterrain existant  
— TELa — Réseau Télécom aérien existant  
— TEL — Réseau principal Télécom  
■ Chambre de tirage L3T

#### Nota :

Le réseau sera réalisé conforme aux prescriptions d'Orange.

#### Réseau de télécommunications :

— BT — Réseau BT souterrain existant  
— BT — Réseau principal BT  
■ Coffret électrique type REMBT

#### Nota :

Le réseau sera réalisé conforme aux prescriptions de ENEDIS.

