PLAN DE VENTE

LOT N° 3

Lotissement "Le Domaine des Collines"

Département de la DROME
Commune de PONT DE BARRET

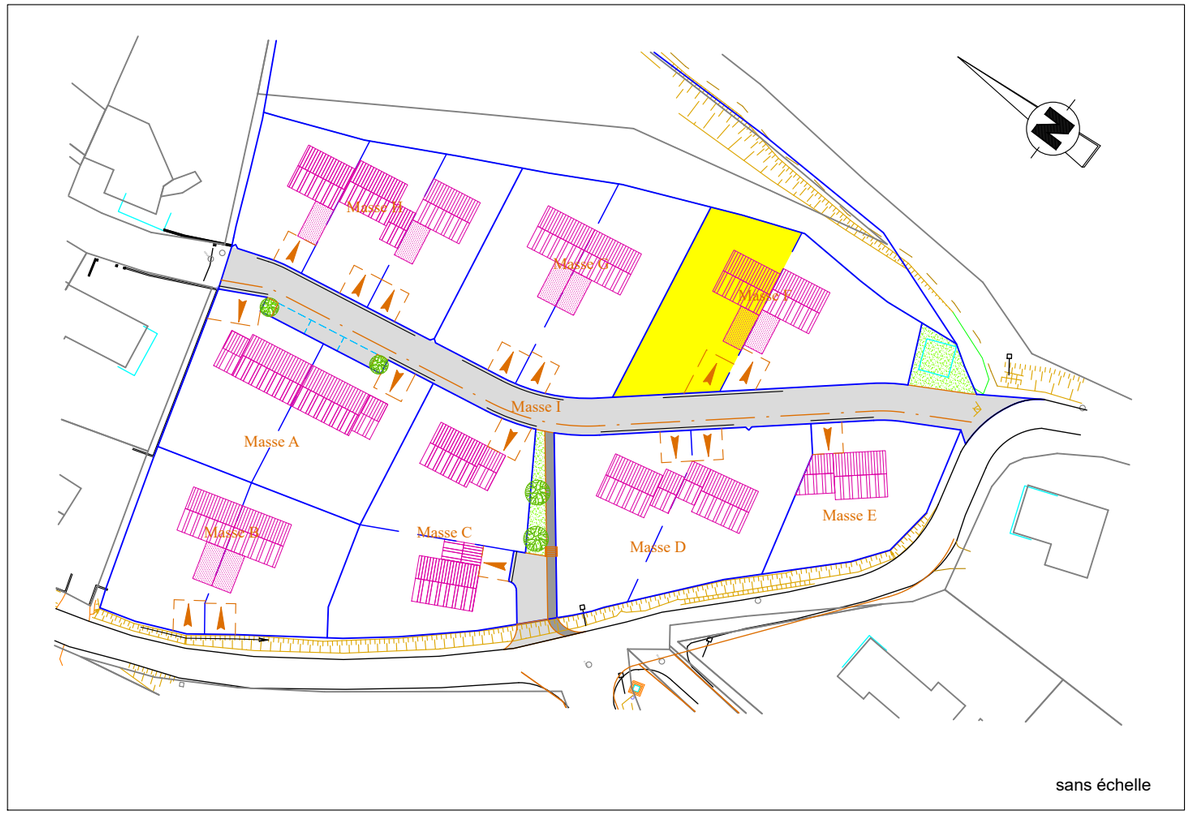

Cabinet DAVID S.A.R.L. de Géomètre Expert , d'Ingénierie des infrastructures et d'Urbanisme
Laurent DAVID - Ingénieur E.T.P. - Géomètre Expert foncier

Le Clos des Tanneurs - Immeuble "Le Sphinx" - B.P. 149 - 26104 ROMANS SUR ISERE Cedex
Téléphone 04.75.02.07.27 - Télécopie 04.75.02.74.82 - e-mail : contact@cab-david.fr

PV 21-320U

Juillet 2026

Limite de lot

Borne / Piquet / Tirefond

Entrée du lot non clos non contractuelle

Zone d'accès au lot

Sens de faîtage principal
Sens de faîtage secondaire toléré

Zone constructible

Zone de non-ædificandi

Branchement Eau Potable

Branchement Eaux Usées

Branchement Eaux Pluviales

Branchement EDF - Coffret compteur

Branchement Téléphone - Tabouret A10

135.06 Cote du terrain naturel

135.03 Cote chaussée finie (projet)

133.30 Cote du radier EU (projet)

Façade principal de la construction

Implantation réalisée le 08/07/2026

- Bornes O.G.E.
- Bornes implantées en retrait 1.00m

Toutes les indications concernant les ouvrages de viabilité ne sont données qu'a titre indicatif et ne sont pas contractuelles.

LOT N° 3

Cadastré section B n°880
Surface réelle 477m²

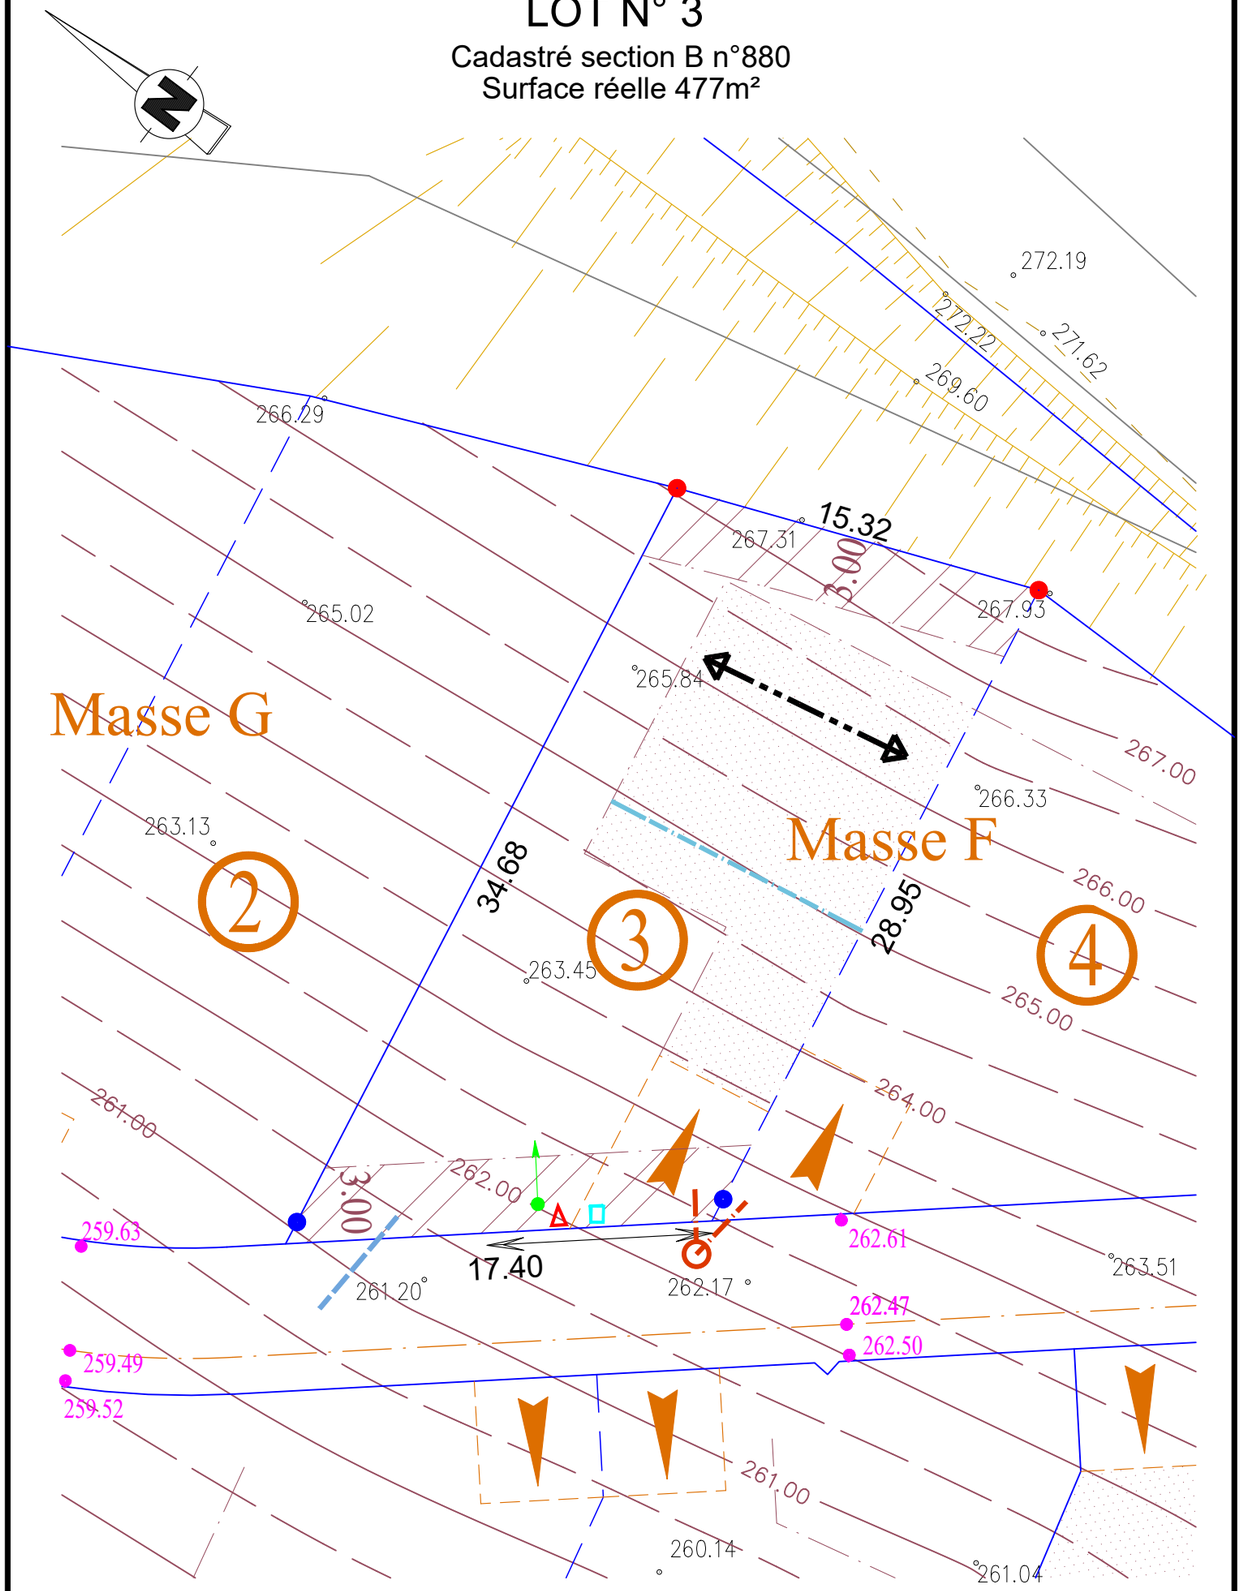

Echelle 1 / 250