


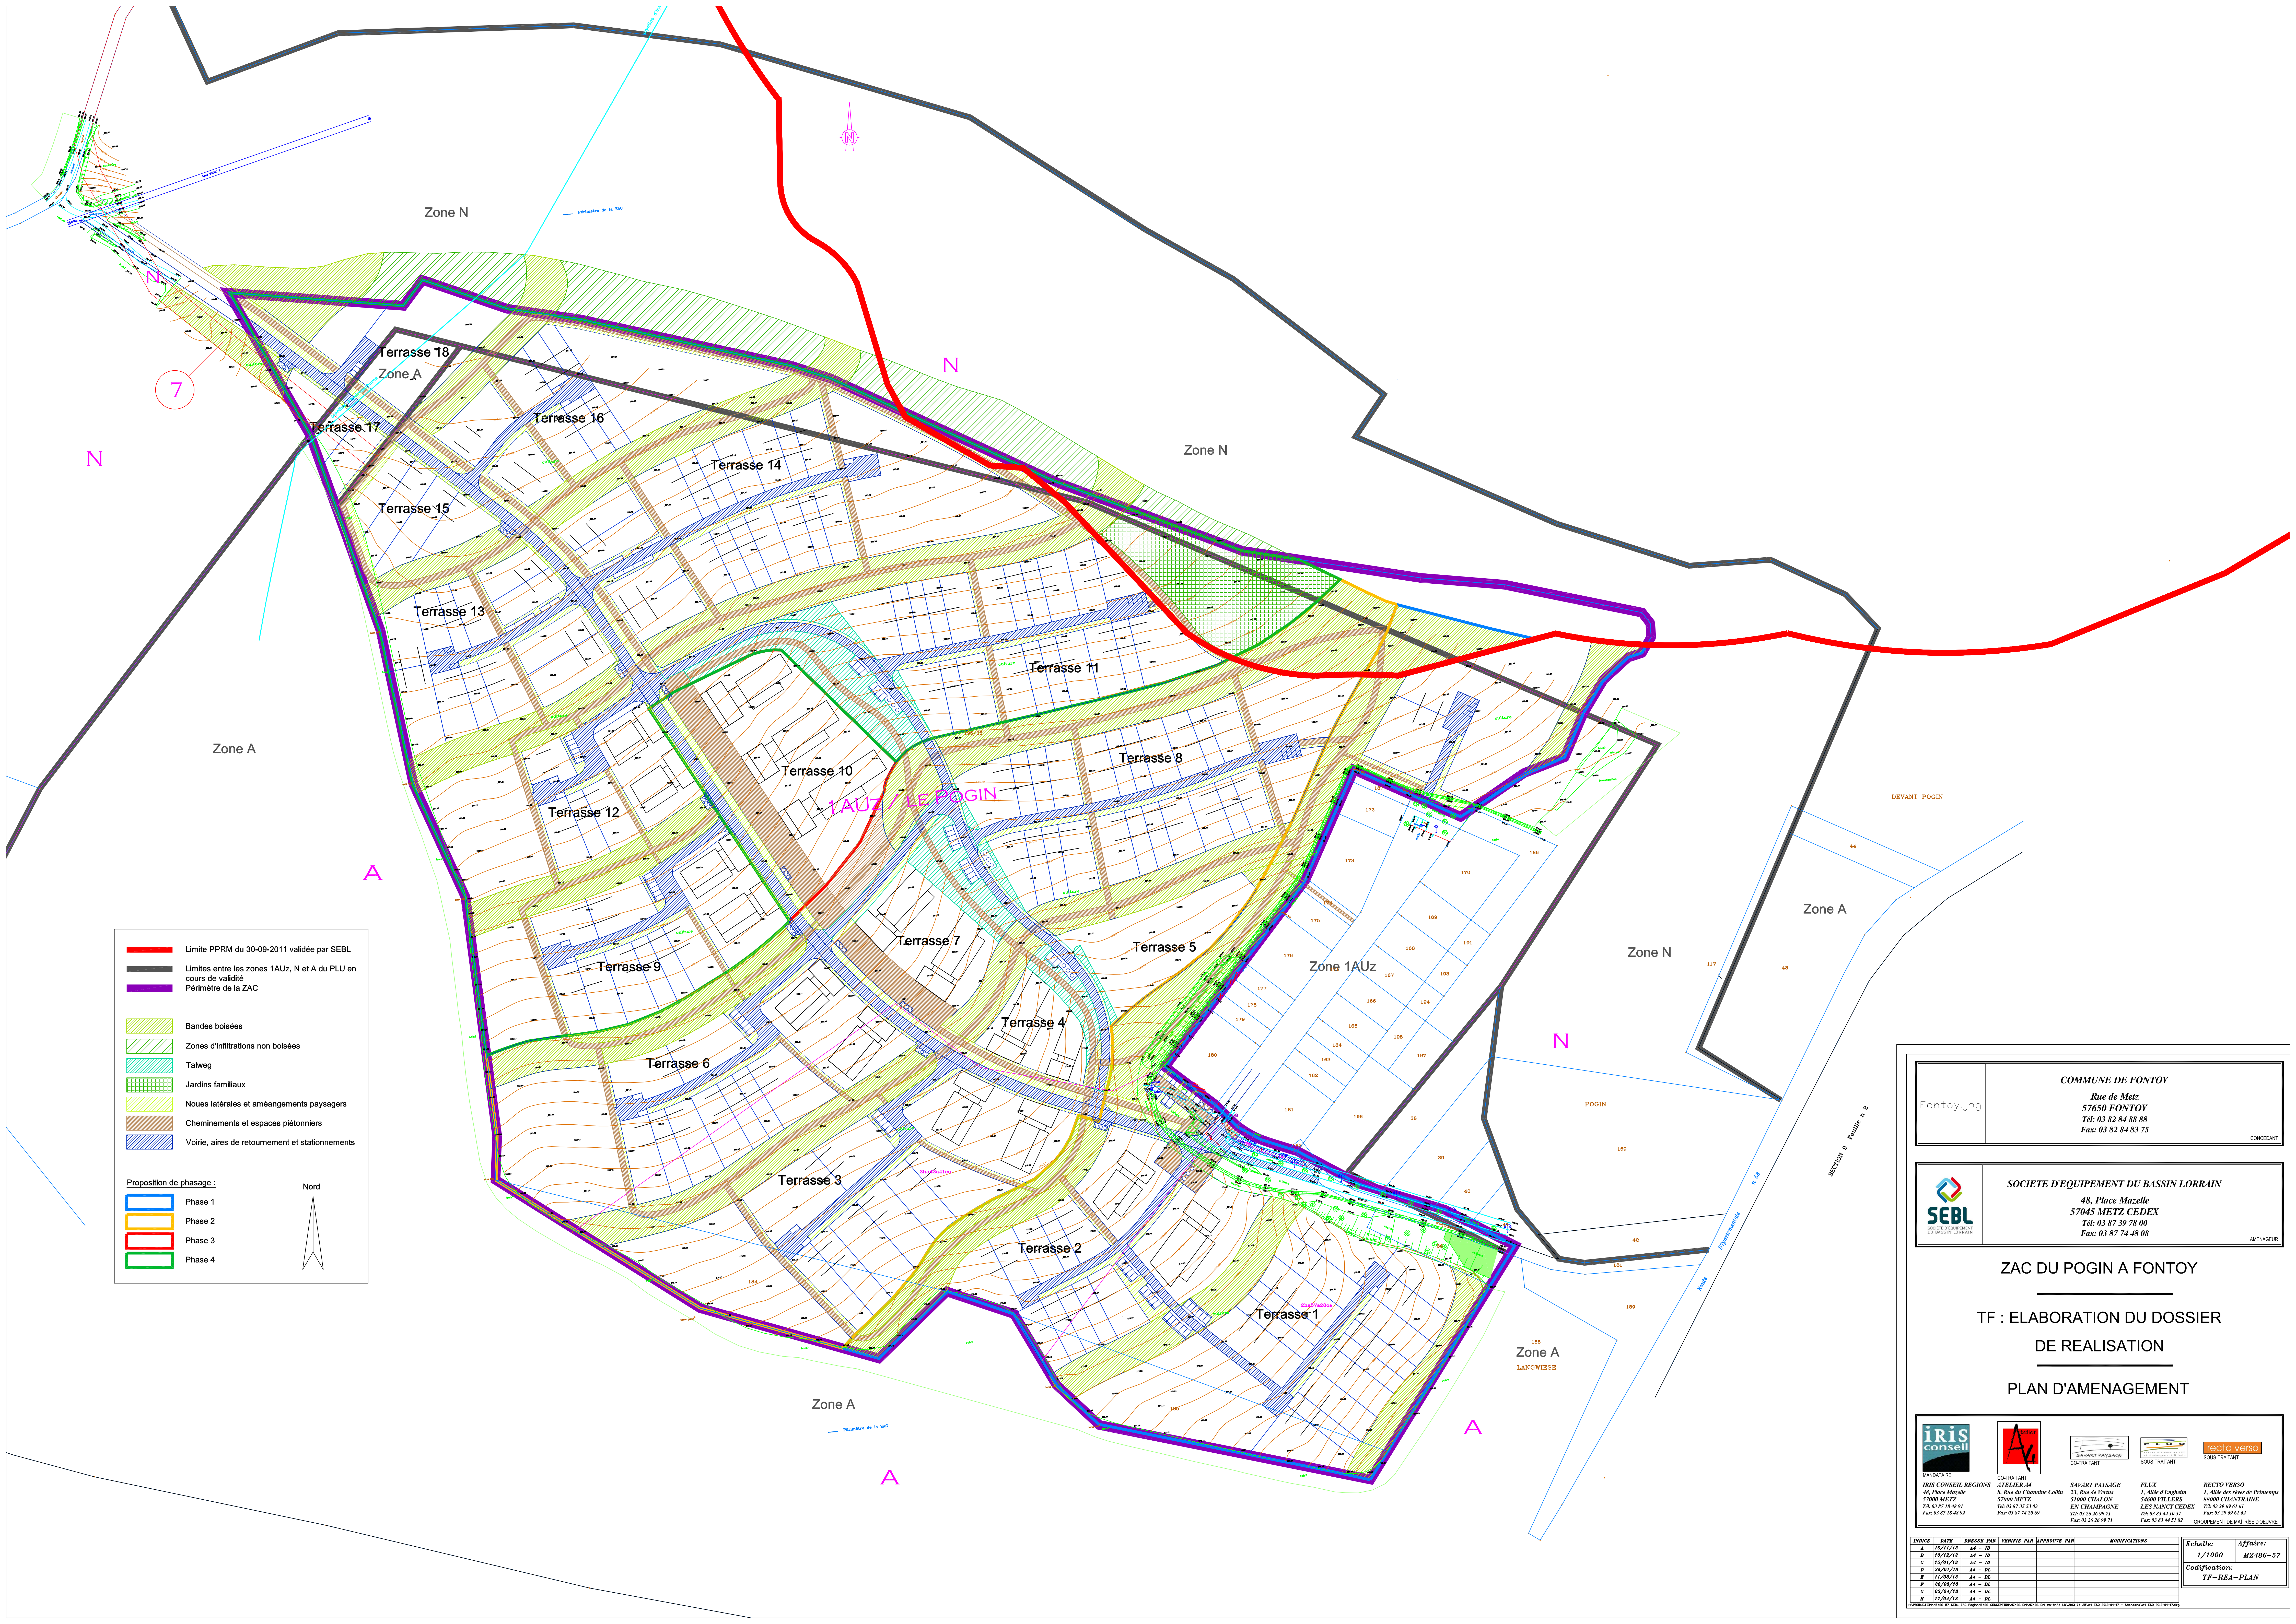

Fontoy.jpg

COMMUNE DE FONTOY
Rue de Metz
57650 FONTOY
Tel: 03 82 84 88 88
Fax: 03 82 84 83 75

CONCEDANT

SEBL
SOCIETE D'EQUIPEMENT DU BASSIN LORRAIN

SOCIETE D'EQUIPEMENT DU BASSIN LORRAIN
48, Place Mazelle
57045 METZ CEDEX
Tel: 03 87 39 78 00
Fax: 03 87 74 48 08

ADJUGEUR

ZAC DU POGIN A FONTOY

**TF : ELABORATION DU DOSSIER
DE REALISATION**

PLAN D'AMENAGEMENT

iris conseil
MANDATAIRE
IRIS CONSEIL REGION
48, Place Mazelle
57000 METZ
Tel: 03 87 18 48 91
Fax: 03 87 18 48 92

A4
CO-TRAITANT
ATELIER A4
8, Rue du Chanoine Collin
57000 METZ
Tel: 03 87 35 53 62
Fax: 03 87 74 20 09

SAVART PAYSAGE
CO-TRAITANT
SAVART PAYSAGE
23, Rue de Verres
54000 CHLON
EN CHAMPAGNE
Tel: 03 26 26 99 71
Fax: 03 26 26 99 71

FLUX
SOUSTRITAIRE
FLUX
1, Allée d'Engelstein
54000 CHLON
LES NANCY CEDEX
Tel: 03 83 44 51 82
Fax: 03 83 44 51 82

recto verso
SOUSTRITAIRE
RECTO VERSO
1, Allée des rères de Printemps
54000 CHLON
LES NANCY CEDEX
Tel: 03 29 49 41 41
Fax: 03 29 49 41 42

INDICE	DATE	DRESSÉ PAR	VÉRIFIÉ PAR	APPROUVÉ PAR	MODIFICATIONS
A	10/12/12	AA - DP			
B	10/12/12	AA - DP			
C	16/01/13	AA - DP			
D	26/01/13	AA - DL			
E	11/02/13	AA - DL			
F	06/03/13	AA - DL			
G	03/04/13	AA - DL			
H	15/04/13	AA - DL			

Echelle:
1/1000

Affaire:
MZ486-57

Codification:
TF-REA-PLAN