


**Opération
IMMOBILIERE ROCH**
Plan topographique
ECHELLE : 1/250

LEGENDE

Légende générale :

- | | | | | | |
|-----|-------------------------------|--|----------------------------------|--|---|
| 123 | Numéro cadastral | | Eau Potable : bouche à clé | | Panneaux |
| | Limite de propriété | | Poteau incendie | | Arbre feuillu |
| | Application du Plan Cadastral | | Soupirail | | Arbre résineux |
| | Nouvelle division | | Eaux pluviales: Regard de visite | | Végétaux |
| | Bord Enrobé | | Grille EP | | Mur de cloture et
signe d'appartenance |
| | Bord Empiement | | Avaloir | | |
| | Bordure trottoir | | Eaux usées: Regard de visite | | |
| | Clôture | | Eaux usées: Regard siphon | | |
| | Clôture barbelée | | Plaque | | |
| | Mur de clôture | | Potéaux FT | | |
| | Marquage au sol | | Poteau FT massif | | |
| | Haie | | Bouche à clé gaz | | |
| | Talus | | Coffret gaz | | |
| | Borne nouvelle ciment | | Poteau EDF massif | | |
| | Borne ciment existante | | Coffret EDF | | |
| | Borne pierre existante | | Poteau EDF+Lampadaire | | |
| | Angle mur | | Poteau FT+EDF+Lampadaire | | |
| | Angle bâti | | Poteau EDF+Lampadaire | | |
| | Piquet bois | | Poteau FT+Lampadaire | | |
| | Tirefond | | Poteau FT+EDF | | |
| | Clou d'arpentage | | | | |
| | Axe pilier | | | | |
| | Axe ruisseau | | | | |
| | Angle clôture | | | | |

Rattachements :
Planimétrie : Méthode GPS TERIA
Système Lambert 93 (CC46)
Altimétrie : Méthode GPS TERIA
NGF-IGN69 (grille RAF18)

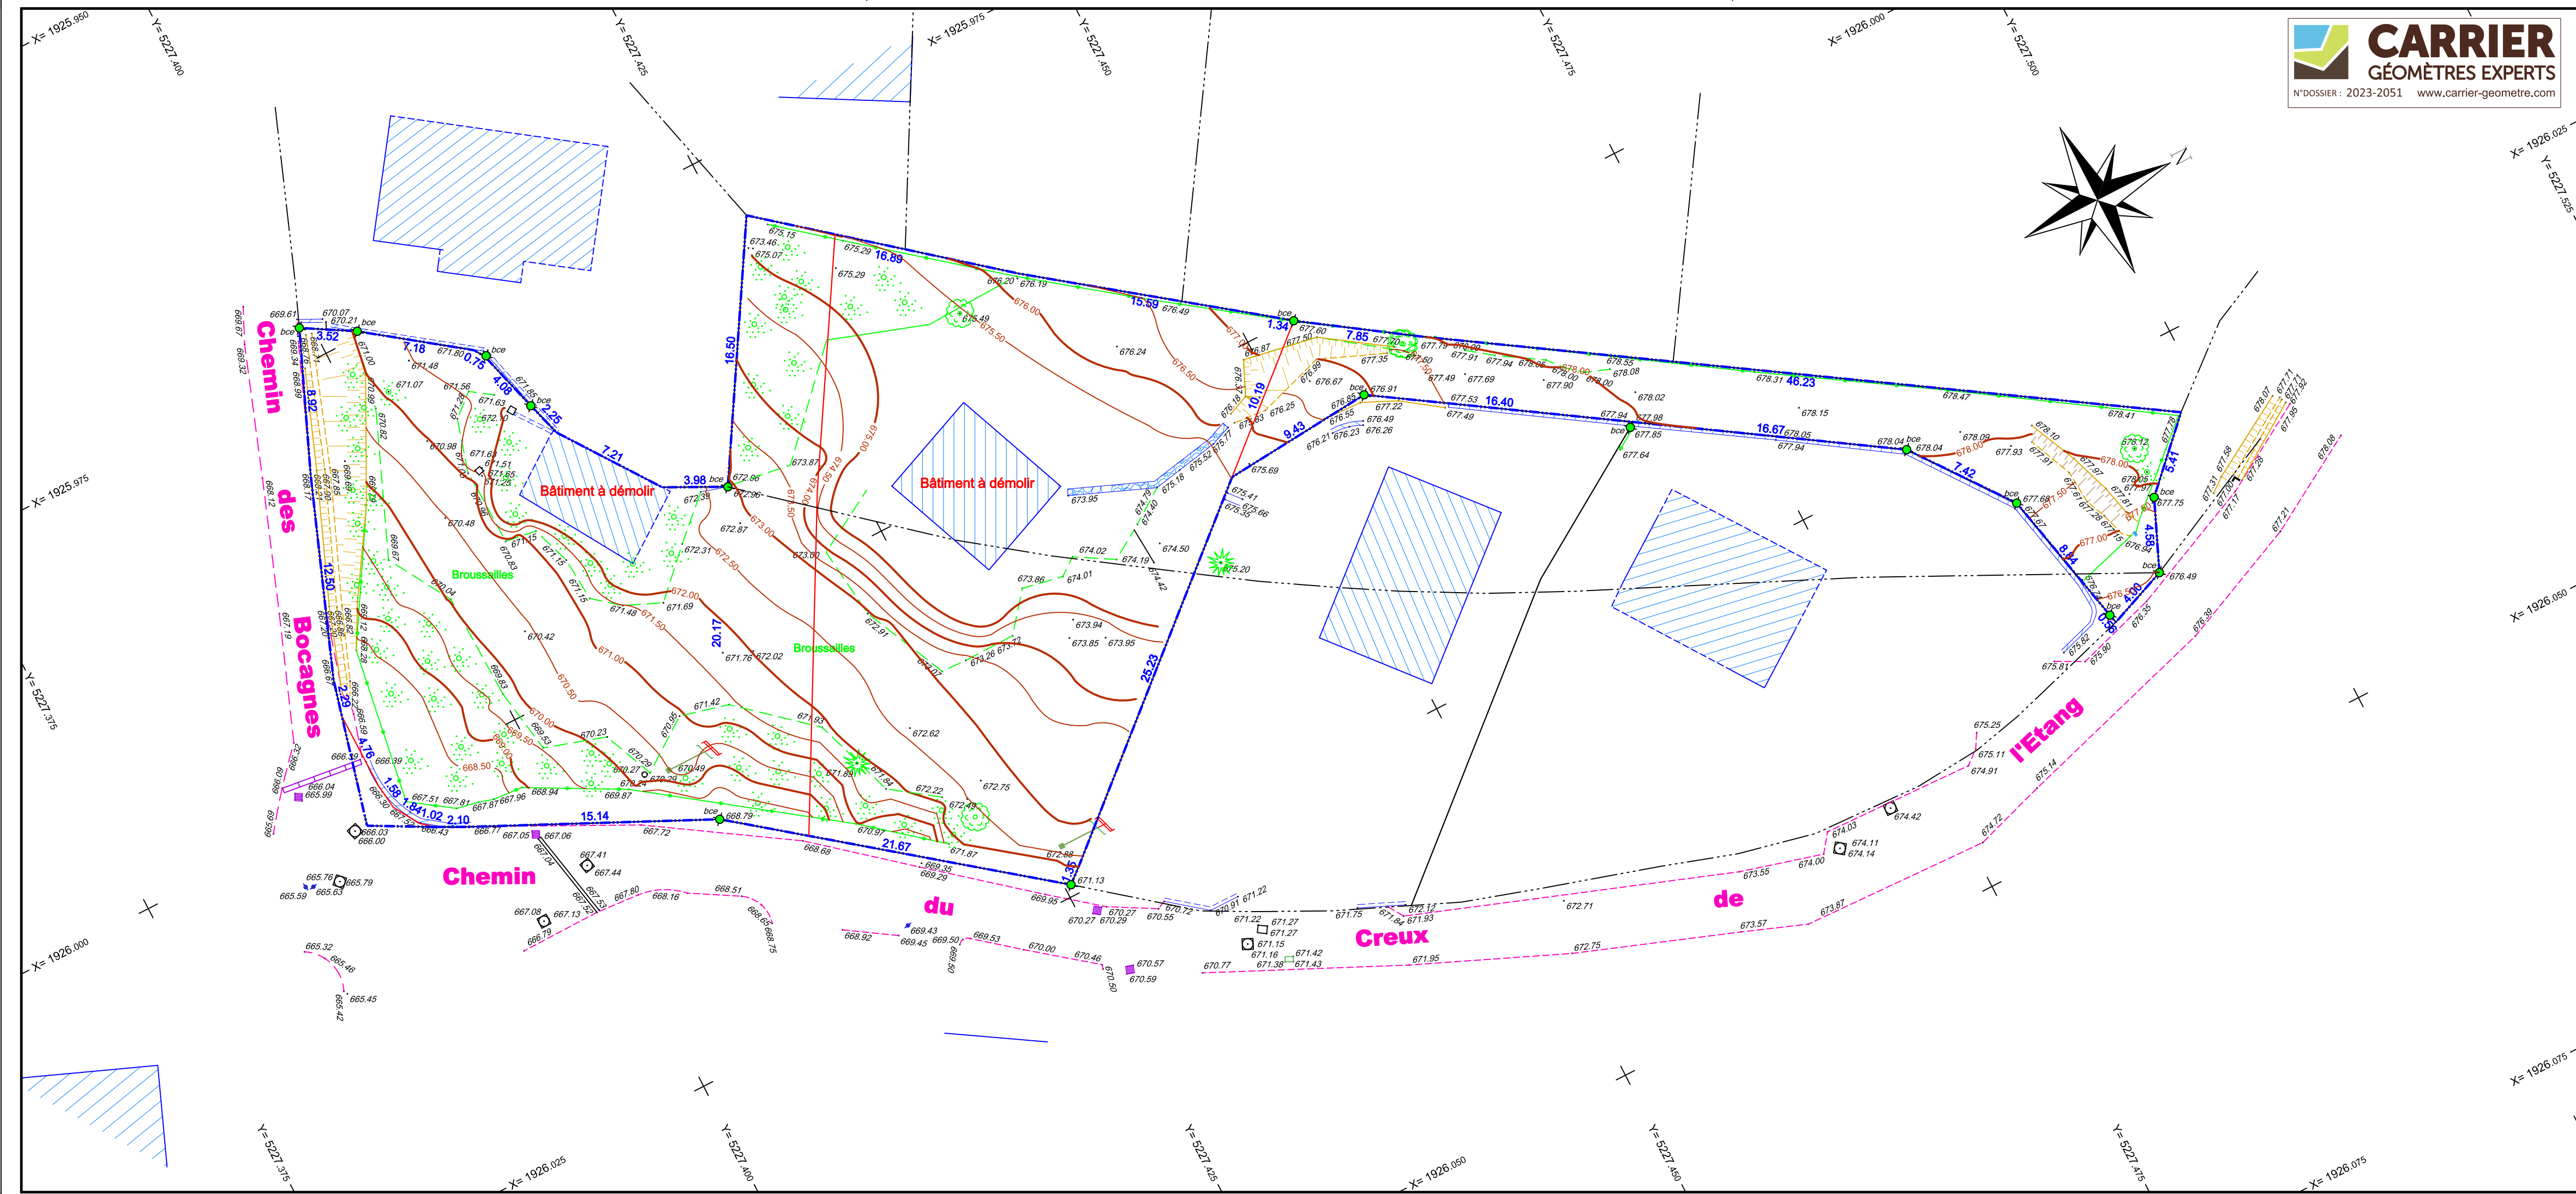

Sauf étude particulière, les servitudes de toutes natures apparentes ou occultes, les conditions de raccordement aux réseaux, les limites non reconnues par un procès verbal sont indiquées sous toutes réserves.
Les réseaux souterrains sont dessinés à titre indicatif et de façon approximative.

DATE	OBJET / MODIFICATIONS	NOM DU FICHER
16 / 11 / 2023	Plan initial	20232051_TOPO_V01.dwg