


Commune de NASSIET

LOTISSEMENT "LES HAUTS DE DEYTEILLES"

PLAN DE BORNAGE

ECHELLE : 1/750

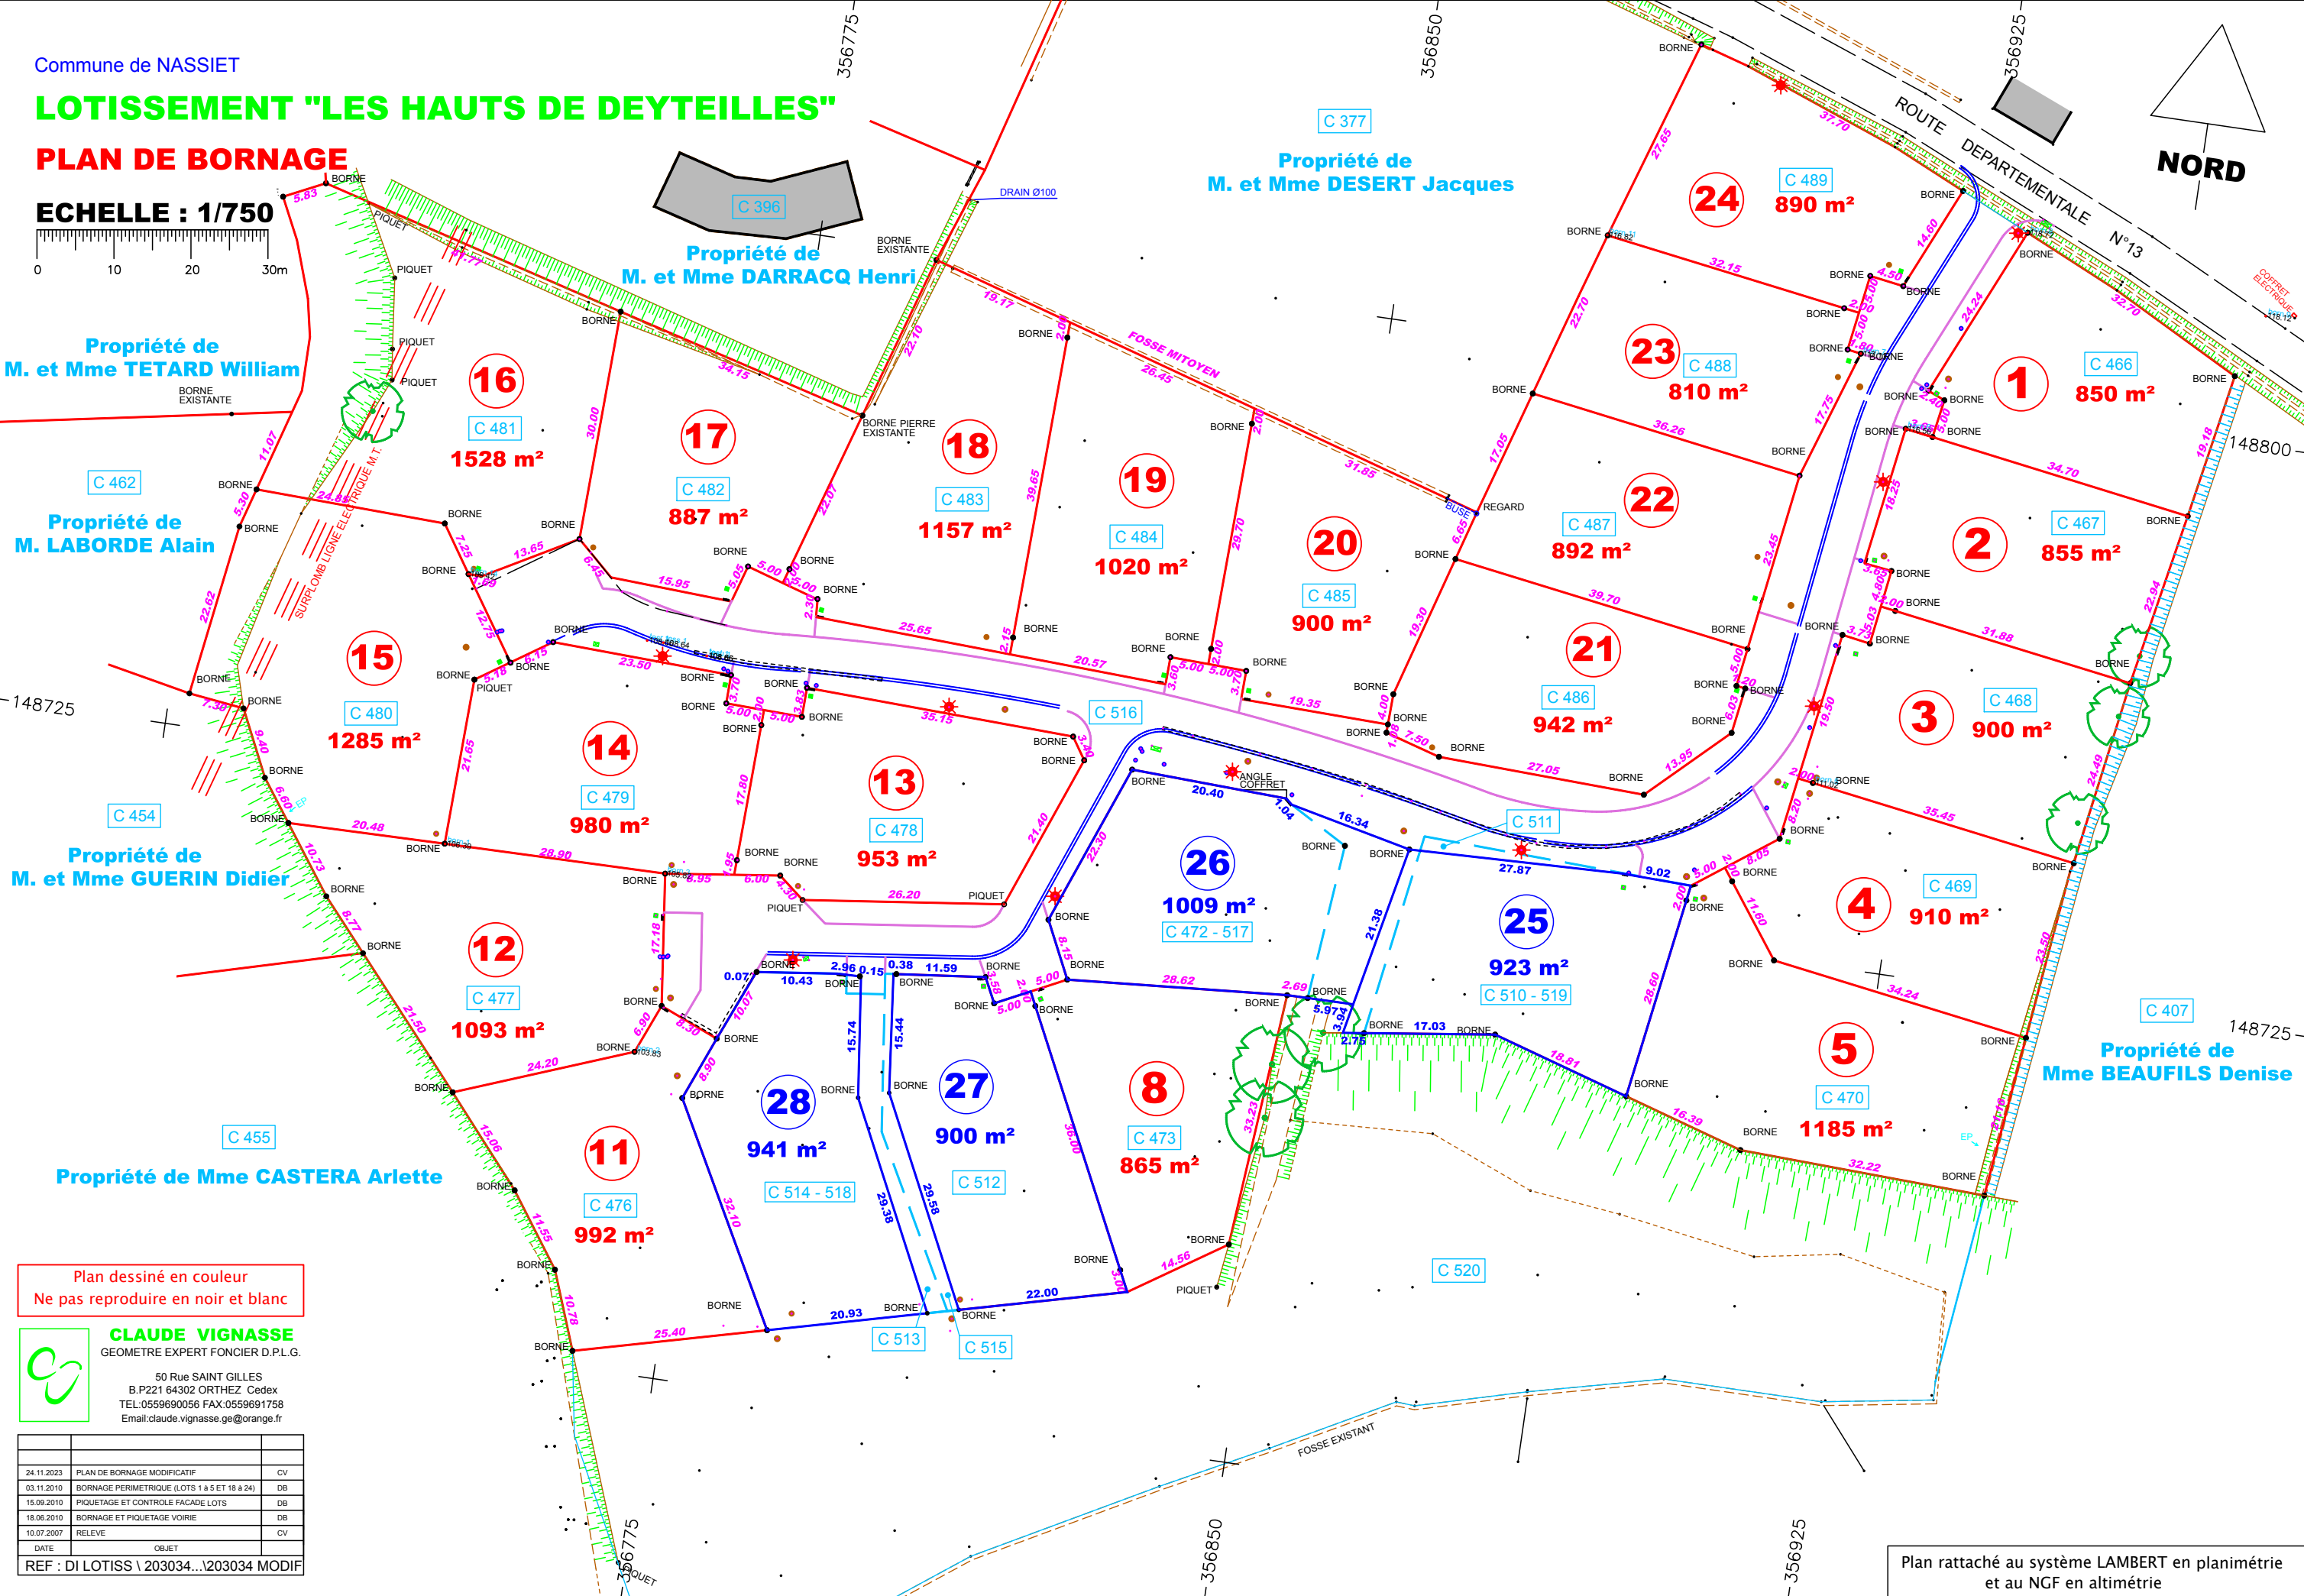

Plan dessiné en couleur
Ne pas reproduire en noir et blanc

CLAUDE VIGNASSE
GEOMETRE EXPERT FONCIER D.P.L.G.
50 Rue SAINT GILLES
B.P.221 64302 ORTHEZ Cedex
TEL:0559690056 FAX:0559691758
Email:clau.vignasse.ge@orange.fr

24.11.2023	PLAN DE BORNAGE MODIFICATIF	CV
03.11.2010	BORNAGE PERIMETRIQUE (LOTS 1 à 5 ET 18 à 24)	DB
15.09.2010	PIQUETAGE ET CONTRÔLE FACADE LOTS	DB
18.06.2010	BORNAGE ET PIQUETAGE VOIRIE	DB
10.07.2007	RELEVÉ	CV
DATE	OBJET	

REF : DI LOTISS \ 203034... \ 203034 MODIF

Plan rattaché au système LAMBERT en planimétrie
et au NGF en altimétrie