Commune de CHATEAUBERNARD

Dossier:2021105

CAM & LEO AMENAGEMENT

PLAN DE DIVISION

Lieu-dit: " Le Plantis Nouveau "

Section: AW

TABLEAU DE COORDONNEES		
MAT	X	Y
58	1441892.13	5169567.70
59	1441925.25	5169562.06
60	1441962.77	5169555.28
61	1441982.50	5169551.77
62	1441990.41	5169550.30
63	1442010.93	5169546.57
64	1442030.77	5169543.15
65	1442050.41	5169539.69
66	1442082.15	5169533.96
67	1442139.80	5169523.76
68	1442161.52	5169474.95
69	1442154.12	5169471.69
70	1441981.22	5169498.33
71	1441957.58	5169502.30
72	1441873.48	5169516.20
73	1441887.11	5169551.87
74	1441872.86	5169516.33
201	1441879.53	5169532.03
202	1441883.50	5169534.39
203	1441899.87	5169531.78
204	1441896.77	5169512.31
205	1441918.48	5169508.71
206	1441921.60	5169528.33
207	1441944.31	5169524.71
208	1441941.18	5169504.99
209	1441944.76	5169527.48
210	1441948.16	5169528.35
211	1441964.73	5169525.72
212	1441960.91	5169501.75
213	1441980.63	5169498.43
214	1441983.15	5169514.23
215	1441984.26	5169521.20
216	1441981.30	5169523.08
217	1442009.07	5169510.10
218	1442006.58	5169494.43
219	1442032.52	5169490.43
220	1442035.00	5169505.98
221	1442060.92	5169501.85
222	1442058.46	5169486.39
224	1442084.41	5169482.43
225	1442087.65	5169502.79
226	1442082.71	5169503.58
227	1442081.91	5169498.51
228	1442103.68	5169479.46
229	1442106.91	5169499.73
230	1442126.16	5169496.66
232	1442125.63	5169493.33
233	1442122.96	5169476.49
234	1442130.18	5169475.37
235	1442147.10	5169489.91
236	1442153.63	5169474.56
237	1442150.77	5169473.87
238	1442151.18	5169472.14
240	1442130.29	5169476.53
241	1442132.11	5169525.12
242	1442141.12	5169513.07
243	1442138.42	5169510.31
244	1442137.89	5169506.93
245	1442123.38	5169509.22
246	1442121.79	5169512.01
248	1442111.92	5169513.57
249	1442114.26	5169528.28
250	1442102.04	5169515.13
251	1442099.67	5169512.97
254	1442090.10	5169514.49
255	1442087.61	5169517.92
256	1442089.94	5169532.58
258	1442083.54	5169533.71
259	1442081.10	5169518.39
260	1442067.88	5169520.50
261	1442065.33	5169517.06
263	1442056.36	5169516.58
264	1442056.49	5169517.40
265	1442059.77	5169538.00
267	1442037.73	5169517.22
268	1442038.22	5169520.31
270	1442041.56	5169541.25
271	1442025.04	5169519.22
272	1442025.82	5169524.15
274	1442020.89	5169524.94
276	1442023.97	5169544.33
277	1442015.95	5169525.73
278	1442015.16	5169520.79
279	1442002.63	5169523.19
280	1442003.53	5169528.85
282	1442006.48	5169547.36
283	1441998.60	5169529.64
284	1441998.09	5169526.47
285	1441990.80	5169527.63
286	1441984.27	5169531.26
287	1441987.39	5169550.86
288	1441984.10	5169551.47
289	1441981.45	5169534.76
292	1441966.66	5169537.12
293	1441965.00	5169539.92
294	1441955.12	5169541.48
295	1441957.47	5169556.24
296	1441945.24	5169543.05
297	1441942.88	5169540.90
298	1441936.13	5169541.91
299	1441929.58	5169542.29
300	1441932.51	5169560.75
301	1441923.64	5169541.74
302	1441917.77	5169540.71
303	1441911.12	5169541.77
305	1441911.66	5169545.14
306	1441906.72	5169545.93
307	1441906.16	5169542.43
308	1441909.71	5169564.71
309	1441894.31	5169544.31
310	1441891.94	5169542.16
311	1441887.05	5169542.94
313	1441884.97	5169546.28

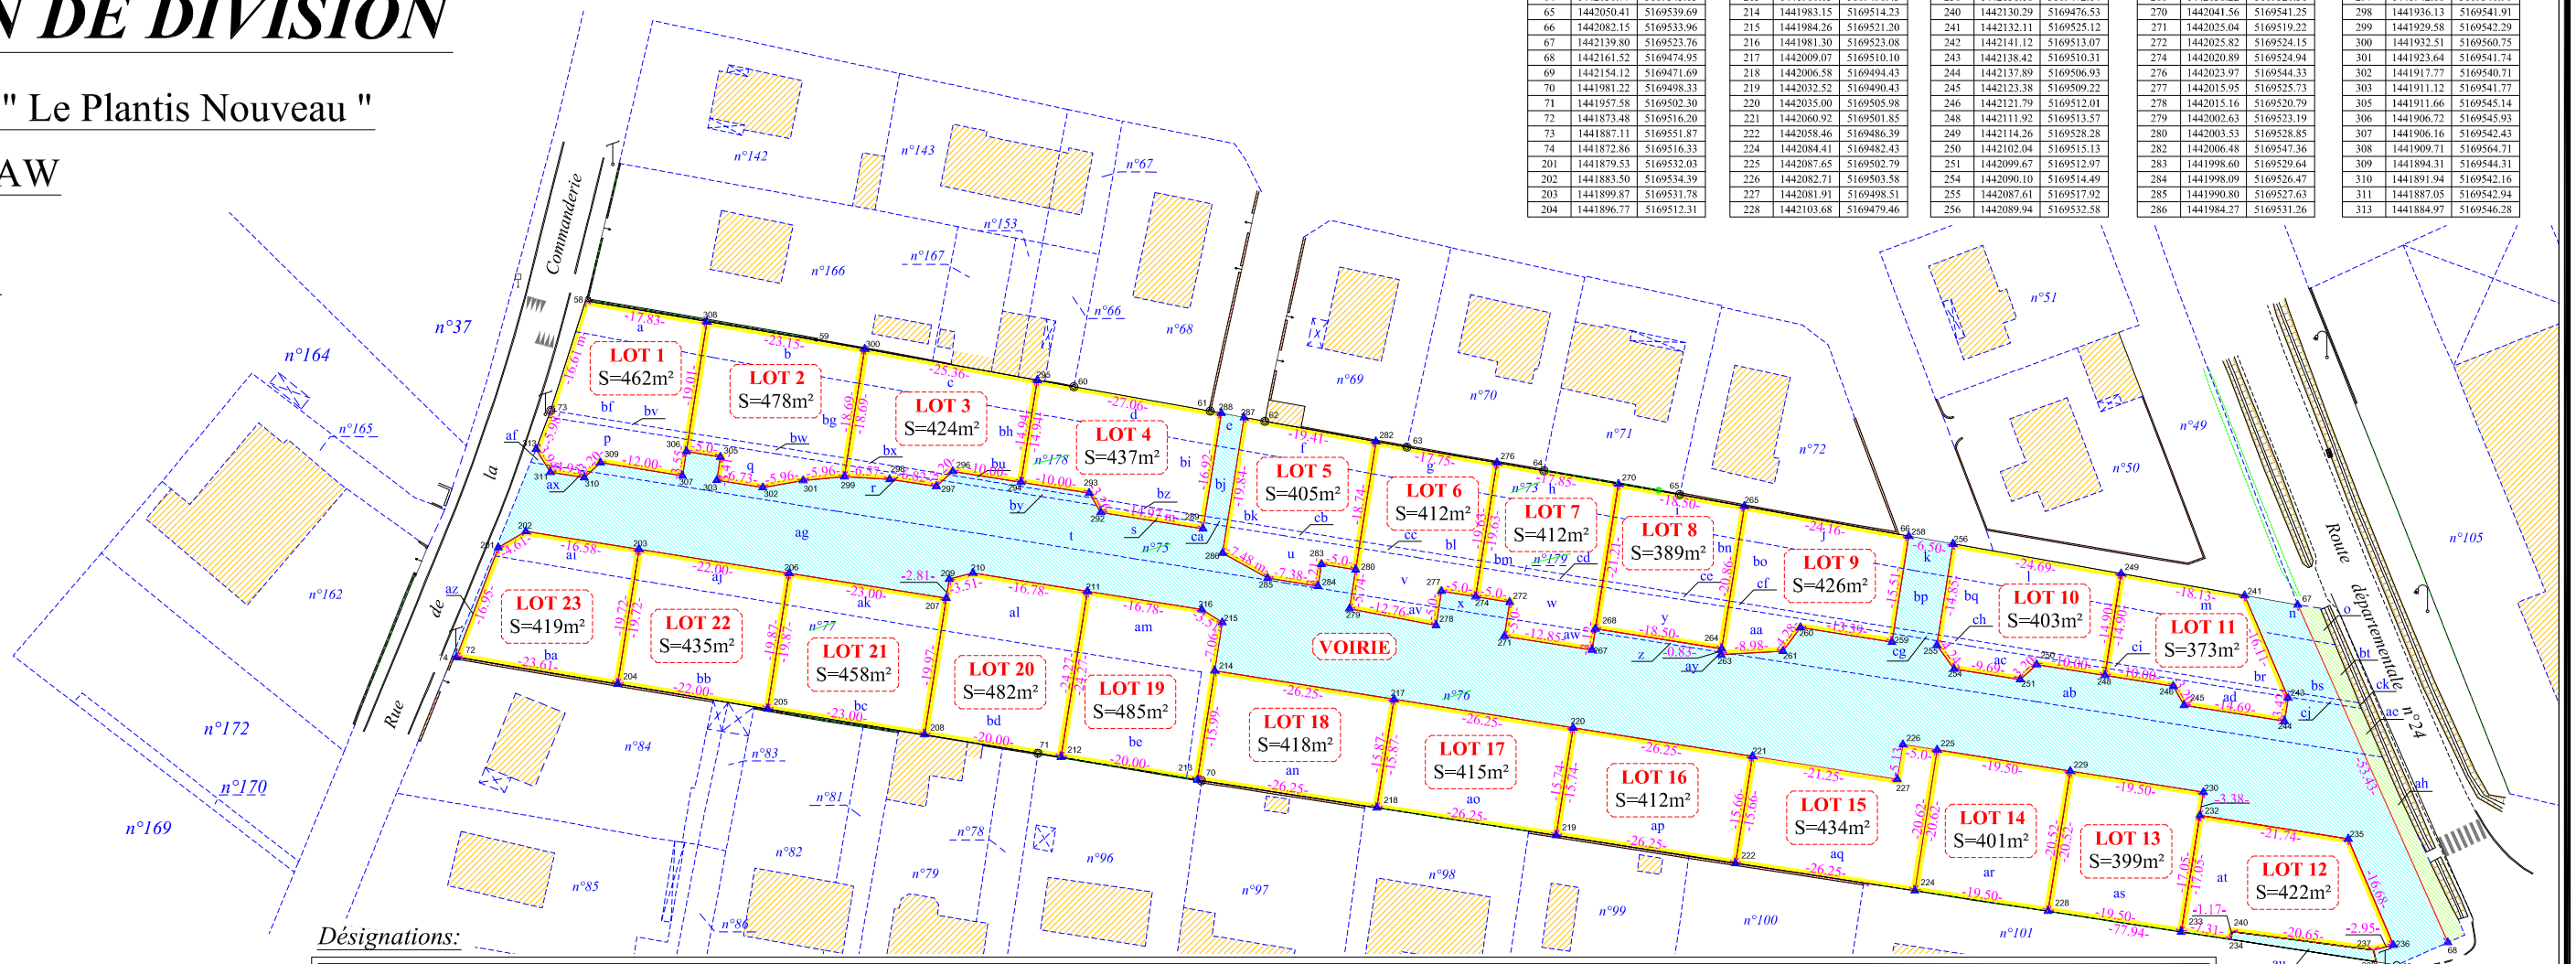

Désignations:

LOT 1
a) S=90ca
bf) S=02a27ca
bv) S=21ca
p) S=01a19ca
ax) S=05ca
Stotale=462m²

LOT 2
b) S=01a18ca
bg) S=02a60ca
bw) S=23ca
q) S=77ca
Stotale=478m²

LOT 3
c) S=01a28ca
bh) S=02a67ca
bx) S=15ca
r) S=14ca
Stotale=424m²

LOT 4
d) S=01a34ca
bi) S=02a76ca
bz) S=16ca
s) S=11ca
Stotale=437m²

LOT 5
f) S=98ca
bk) S=01a94ca
cb) S=19ca
u) S=94ca
Stotale=405m²

LOT 6
g) S=89ca
bl) S=01a73ca
cc) S=18ca
v) S=01a03ca
av) S=29ca
Stotale=412m²

LOT 7
h) S=90ca
bm) S=01a69ca
cd) S=18ca
w) S=01a04ca
aw) S=31ca
Stotale=412m²

LOT 8
i) S=95ca
bn) S=01a69ca
ce) S=17ca
y) S=01a08ca
Stotale=389m²

VOIRIE
au) S=29m²
n) S=18ca
cj) S=6ca
bs) S=34ca
k) S=34ca
bp) S=57ca
cg) S=6ca
ab) S=04a05ca
z) S=12ca
x) S=25ca
e) S=17ca
bj) S=34ca
ca) S=3ca
ag) S=29a86ca
af) S=2ca
az) S=7ca
bu) S=14ca
t) S=04a83ca
b) S=22ca

LOT 9
j) S=01a22ca
bo) S=02a11ca
cf) S=22ca
aa) S=70ca
ay) S=01ca
Stotale=426m²

LOT 10
l) S=01a26ca
bq) S=02a04ca
ch) S=21ca
ac) S=52ca
Stotale=403m²

LOT 11
m) S=01a22ca
br) S=02a16ca
ci) S=22ca
ad) S=61ca
Stotale=421m²

LOT 12
at) S=479m²
Stotale=479m²

LOT 13
as) S=399m²
Stotale=399m²

LOT 14
ar) S=401m²
Stotale=401m²

LOT 15
aq) S=434m²
Stotale=434m²

LOT 16
ap) S=412m²
Stotale=412m²

LOT 17
ao) S=415m²
Stotale=415m²

LOT 18
an) S=418m²
Stotale=418m²

LOT 19
am) S=02a05ca
be) S=02a80ca
Stotale=485m²

LOT 20
al) S=01a78ca
bd) S=03a04ca
Stotale=482m²

LOT 21
ak) S=01a09ca
bc) S=03a49ca
Stotale=458m²

LOT 22
aj) S=01a01ca
bb) S=03a34ca
Stotale=435m²

LOT 23
ai) S=84ca
ba) S=03a35ca
Stotale=419m²

Elargissement
o) S=19ca
bt) S=27ca
ck) S=3ca
ae) S=22ca
ah) S=91ca
Stotale= 01a62ca

Plan dressé par M. BOUCARD Ph.
Géomètre Expert Foncier
D. P. L. G.
29, Rue Victor Hugo
16400 LA COURONNE
TEL: 05 45 67 22 61

Le 7 Décembre 2022

ORDRE DES GEOMETRES EXPERT
Philippe BOUCARD
29, rue Victor Hugo
16400 LA COURONNE
Tél. 05 45 67 22 61
N° d'inscription 3977

GÉOMÈTRE-EXPERT
CONSEILLER VALORISER GARANTIR

Echelle: 1/1000