
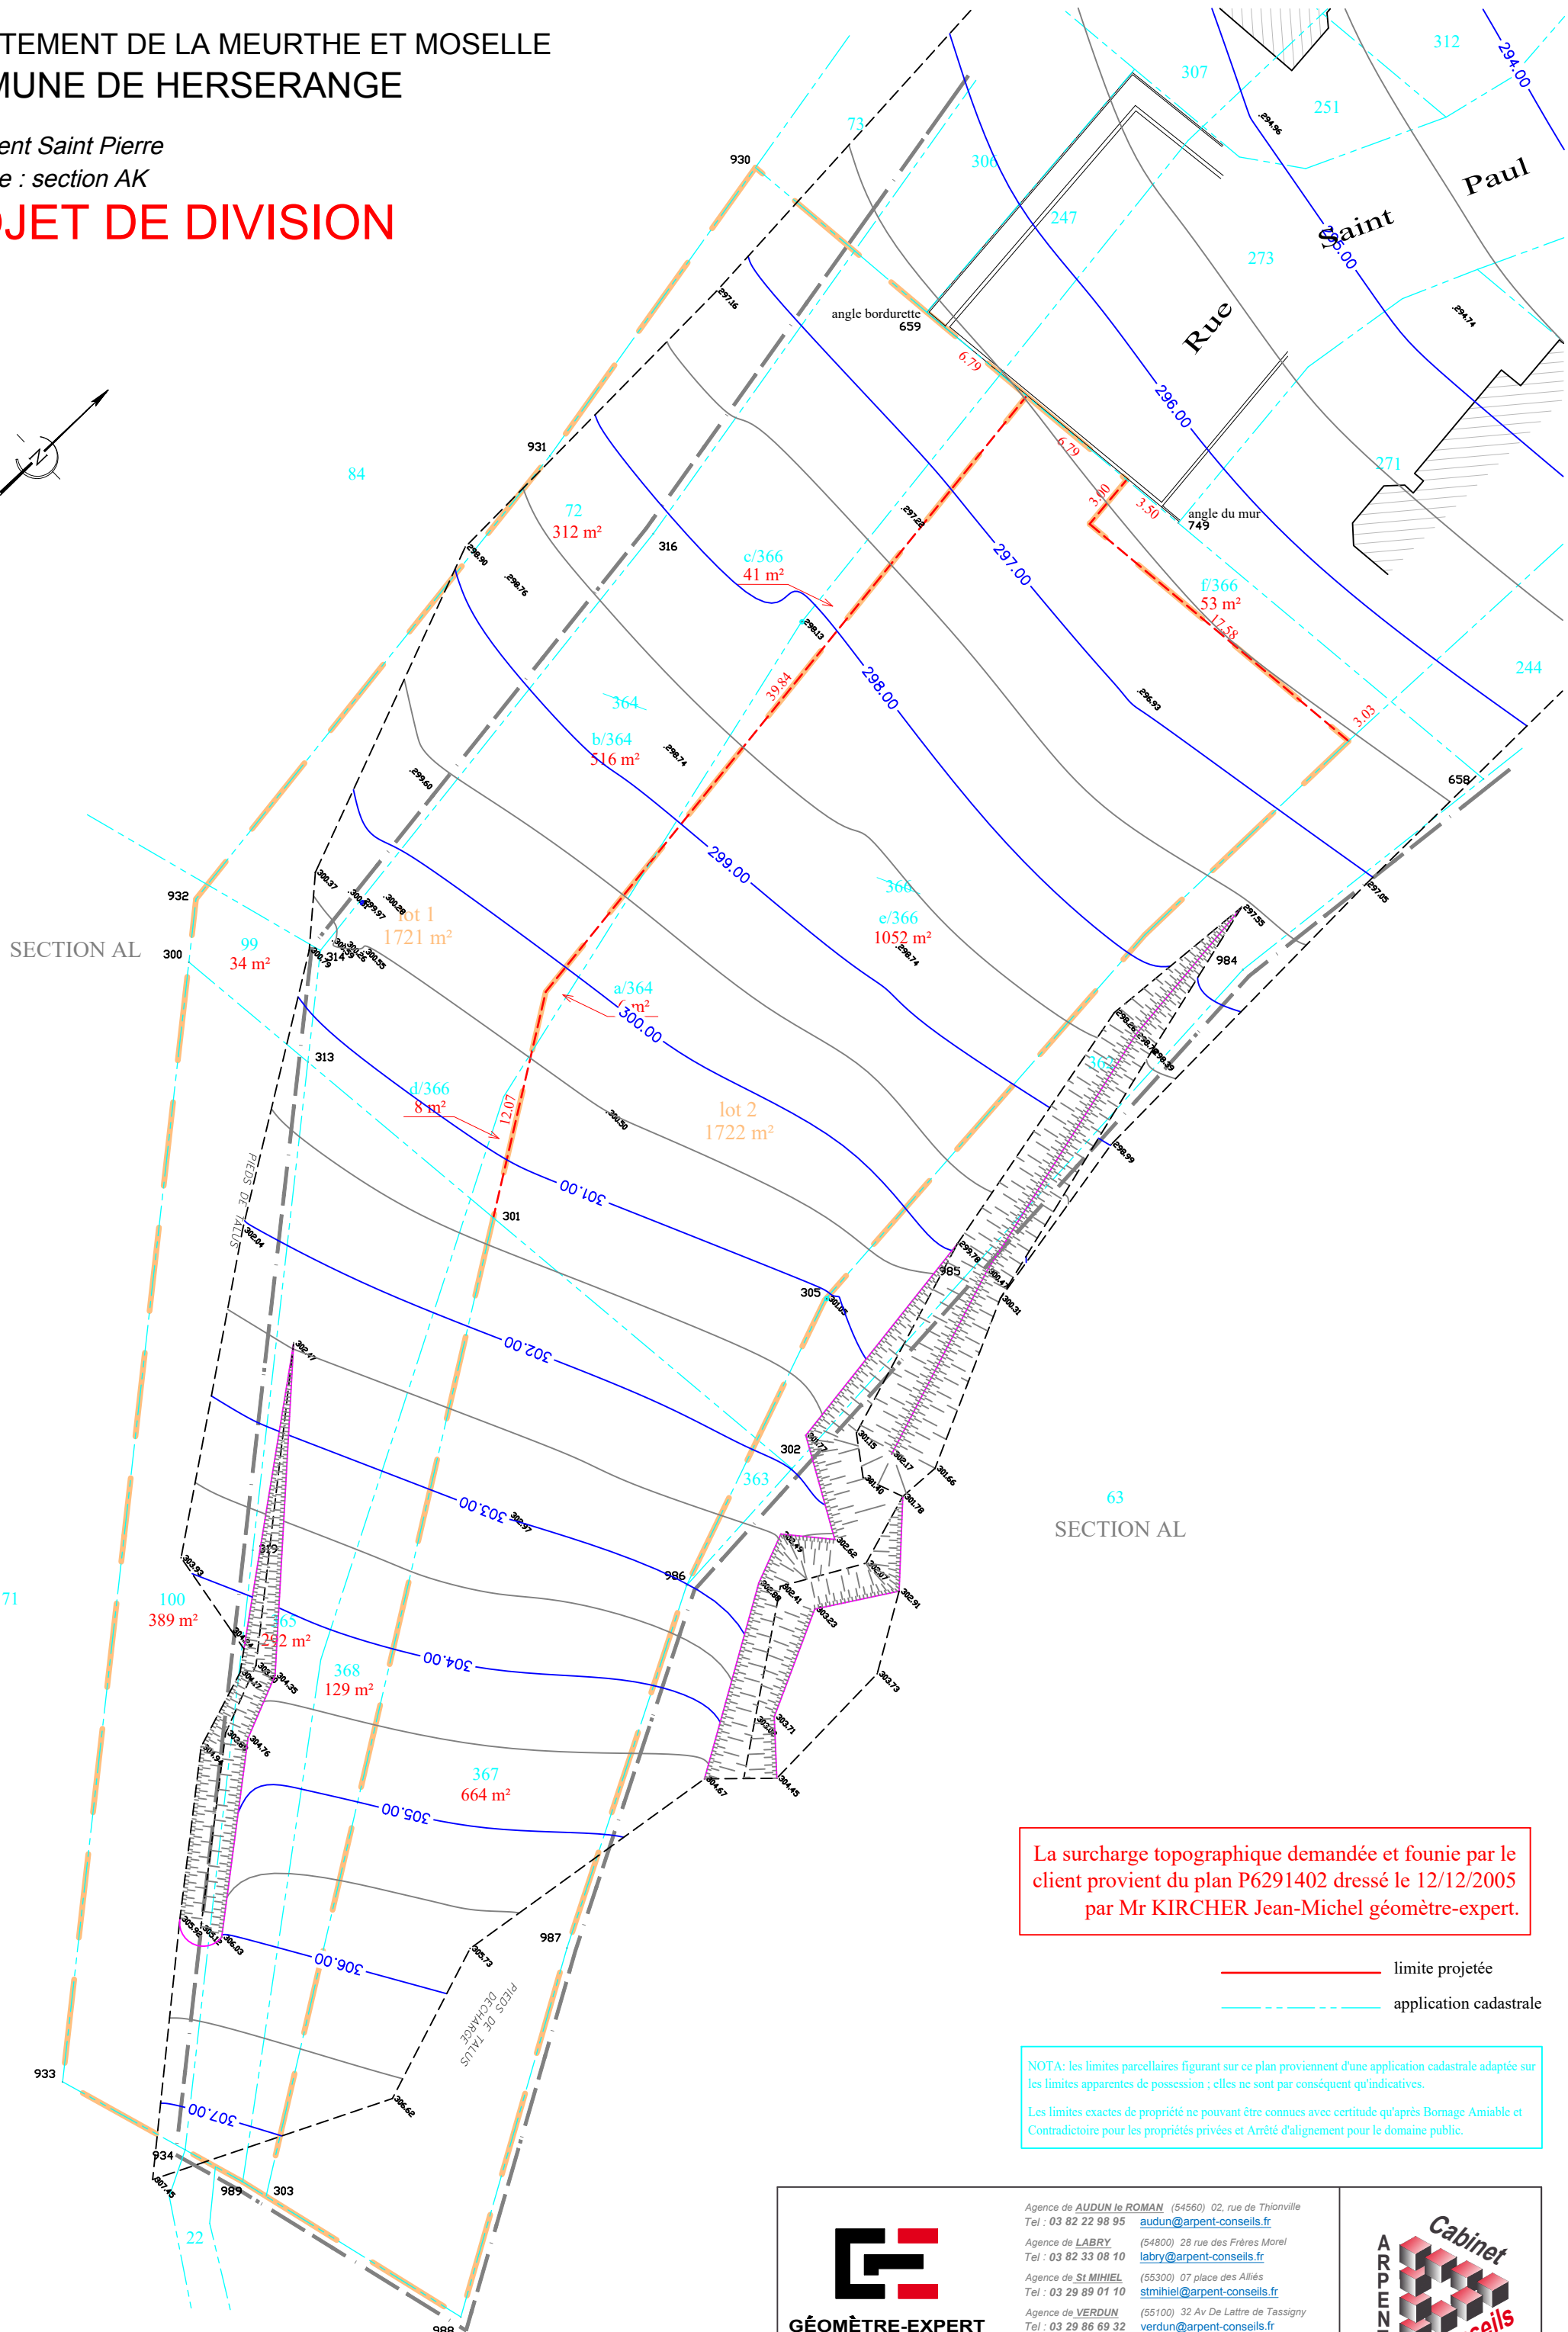


1/300

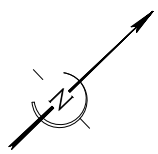

La surcharge topographique demandée et fournie par le client provient du plan P6291402 dressé le 12/12/2005 par Mr KIRCHER Jean-Michel géomètre-expert.

— limite projetée
- - - application cadastrale

NOTA: les limites parcellaires figurant sur ce plan proviennent d'une application cadastrale adaptée sur les limites apparentes de possession ; elles ne sont par conséquent qu'indicatives.

Les limites exactes de propriété ne pouvant être connues avec certitude qu'après Bornage Amiable et Contradictoire pour les propriétés privées et Arrêté d'alignement pour le domaine public.



GÉOMÈTRE-EXPERT
CONSEIL | ÉVALUER | VALORISER | GARANTIR

Agence de **AUDUN le ROMAN** (54560) 02, rue de Thionville
Tel : 03 82 22 98 95 audun@arpent-conseils.fr

Agence de **LABRY** (54800) 28 rue des Frères Morel
Tel : 03 82 33 08 10 labry@arpent-conseils.fr

Agence de **St MIHIEL** (55300) 07 place des Alliés
Tel : 03 29 89 01 10 stmihiel@arpent-conseils.fr

Agence de **VERDUN** (55100) 32 Av De Lattre de Tassigny
Tel : 03 29 86 69 32 verdun@arpent-conseils.fr

Agence de **LONGWY** (54400) 21 rue Vauban
Tel : 03 82 23 22 85 longwy@arpent-conseils.fr

